

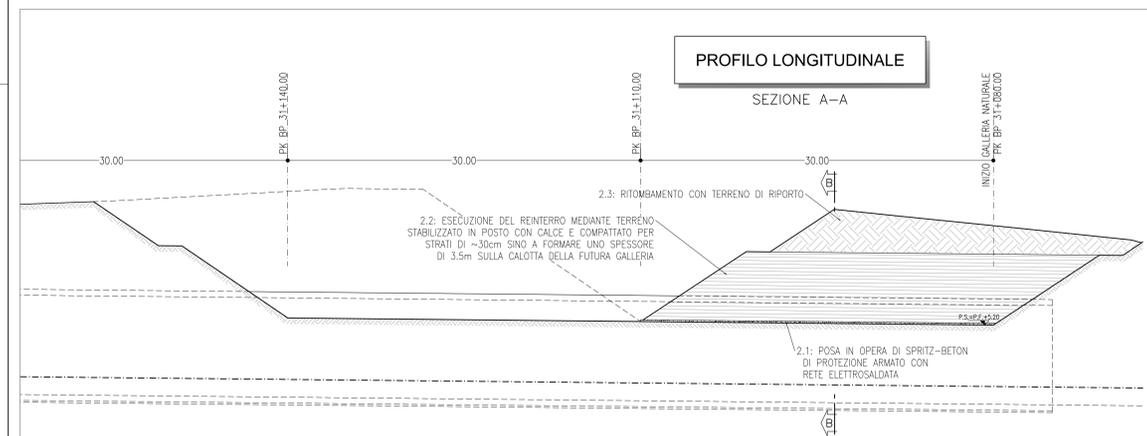
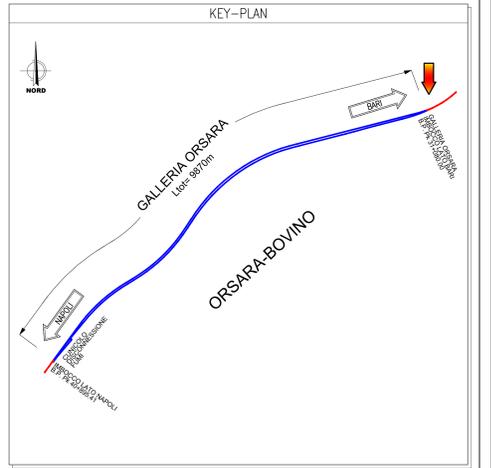
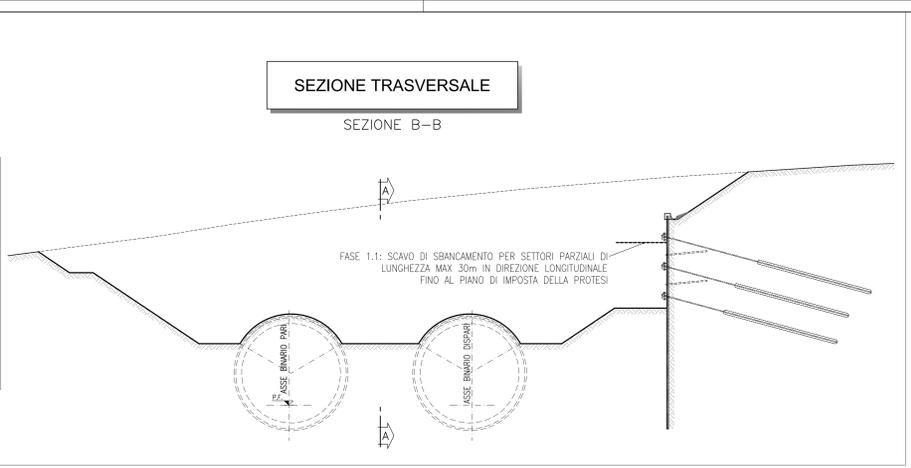



FASE 1
 FASE 1.1: SCAVO DI SBANCAMENTO PER SETTORI PARZIALI DI LUNGHEZZA MAX 30m IN DIREZIONE LONGITUDINALE FINO AL PIANO DI IMPOSTA DELLA PROTESI.
 N.B.:
 - LADDOVE L'ALTEZZA DI SCAVO SUPERA I 6m, SI REALIZZERA' UNA BERMA INTERMEDIA DI LARGHEZZA PARI A 2m
 - NEL CASO DI FERMI PROLUNGATI DELLE ATTIVITA', LE PARETI DELLO SCAVO DOVRANNO ESSERE PROTETTE DALL'AZIONE DELLE ACQUE DI RUSCELLAMENTO E DI INFILTRAZIONE IN MANIERA ADEGUATA

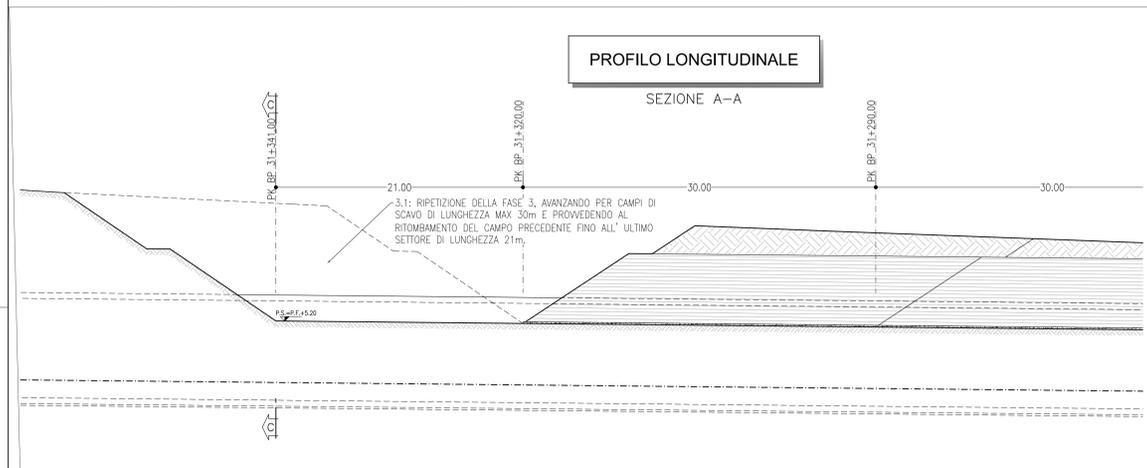

FASE 2
 FASE 2.1: POSA IN OPERA DI SPRITZ-BETON DI PROTEZIONE ARMATO CON RETE ELETTROSALDATA
 FASE 2.2: ESECUZIONE DEL REINTERRO MEDIANTE TERRENO STABILIZZATO IN POSTO CON CALCE E COMPATTATO PER STRATI DI ~30cm SINO A FORMARE UNO SPESORE DI 3.5m SULLA CALOTTA DELLA FUTURA GALLERIA
 FASE 2.3: RITOMBAMENTO CON TERRENO DI RIPORTO

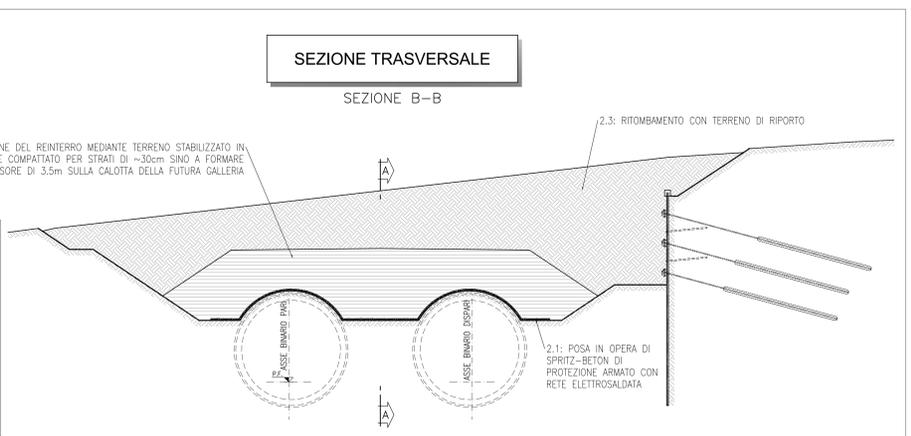


FASE 3
 FASE 3.1: RIPETIZIONE FASE 1 E 2, AVANZANDO PER CAMPI DI SCAVO DI LUNGHEZZA MAX 30m E PROVVEDENDO AL RITOMBAMENTO DEL CAMPO PRECEDENTE FINO ALL' ULTIMO SETTORE DI LUNGHEZZA 21m.

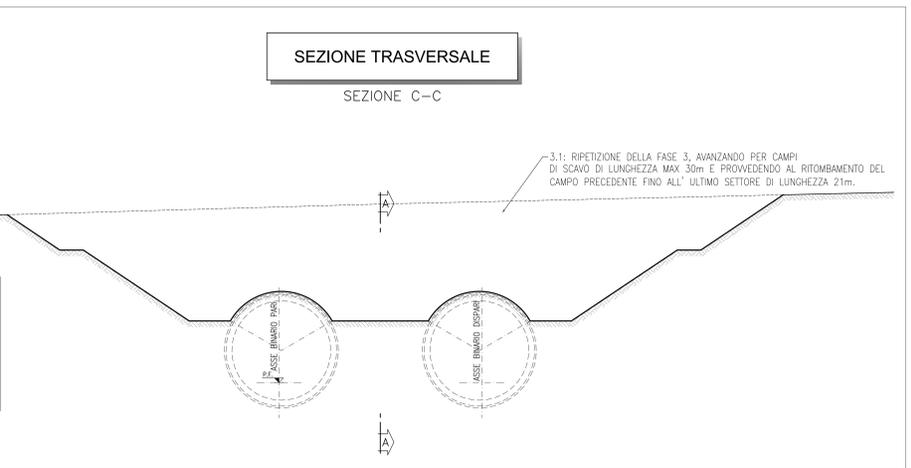


NOTE
 - TRA LE PK 31+080.00 E 31+160.00 B.P. CIRCA AL FINE DI LIMITARE LE ALTEZZE DEGLI SCAVI E' PREVISTA LA PREVENTIVA REALIZZAZIONE DI UNA PARATA DI MICROPALI. PER I DETTAGLI E LE FASI REALIZZATIVE SI RIMANDA ALL'ELABORATO SPECIFICO "GALLERIA ORSARA - CONSOLIDAMENTO CON PROTESI IMBOCCO LATO BARI - BERLINESE - SVILUPPATA E PARTICOLARI COSTRUTTIVI"
 - PER LE CARATTERISTICHE DEI MATERIALI E NOTE DI CARATTERE GENERALE SI RIMANDA ALL'ELABORATO IF1W00075PGN0000002A
 - EVENTUALI DIFFERENZE TRA LE MISURE TOTALI E LE SOMMATORIE DELLE MISURE PARZIALI SONO DOVUTE AGLI ARROTONDAMENTI AUTOMATICI DI AUTOCAD

LEGENDA
 P.F. = PIANO DEL FERRO

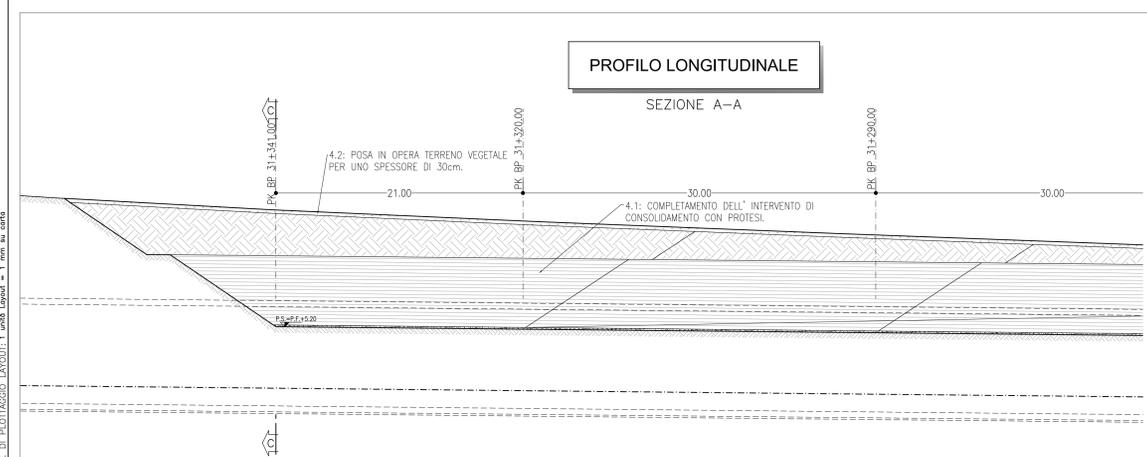

FASE 4
 FASE 4.1: COMPLETAMENTO DELL' INTERVENTO DI CONSOLIDAMENTO CON PROTESI.
 FASE 4.2: POSA IN OPERA TERRENO VEGETALE PER UNO SPESORE DI 30cm.

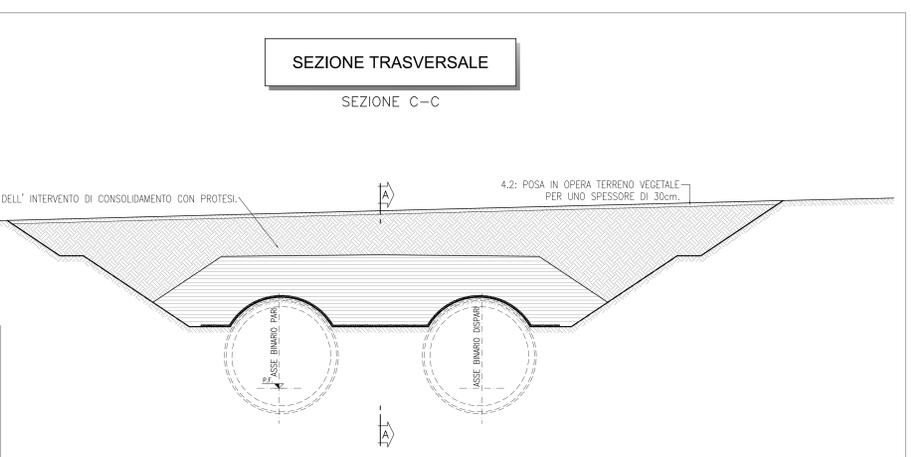

COMMITTENTE:
RFI
 RETE FERROVIARIA ITALIANA
 GRUPPO FERROVIE DELLO STATO ITALIANO

PROGETTAZIONE:
ITALFERR
 GRUPPO FERROVIE DELLO STATO ITALIANO

DIREZIONE TECNICA
U.O. GALLERIE
PROGETTO DEFINITIVO
ITINERARIO NAPOLI - BARI
RADDOPPIO TRATTA BOVINO - ORSARA

GALLERIA ORSARA - CONSOLIDAMENTO CON PROTESI IMBOCCO LATO BARI
 Schema delle fasi esecutive

SCALA: 1:200

COMMESSA	LOTTO	FASE	ENTE	TIPO DOC.	OPERA/DISCIPLINA	PROGR.	REV.
IF1W	00	D	07	P9	GB0100	001	A

Rev.	Descrizione	Redatto	Data	Verificato	Data	Approvato	Data	Autorizzato	Data
A	Emissione Esecutiva	[Signature]	27	27	27	27	27	[Signature]	27

File: IF1W00075PGN0000002A.dwg n. Ed.: 345.1