SEZIONE TIPO INTERASSE 4-5
SCALA 1:50
SEZIONE TRASVERSALE

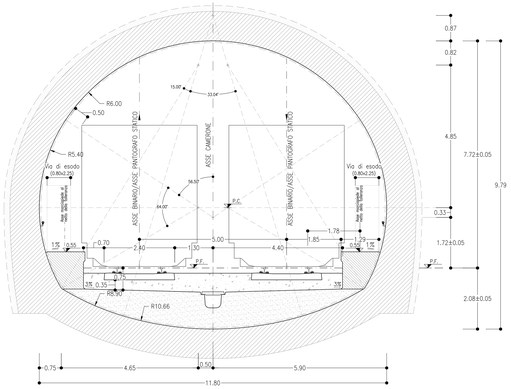

SEZIONE TIPO INTERASSE 5-8
SCALA 1:50
SEZIONE TRASVERSALE

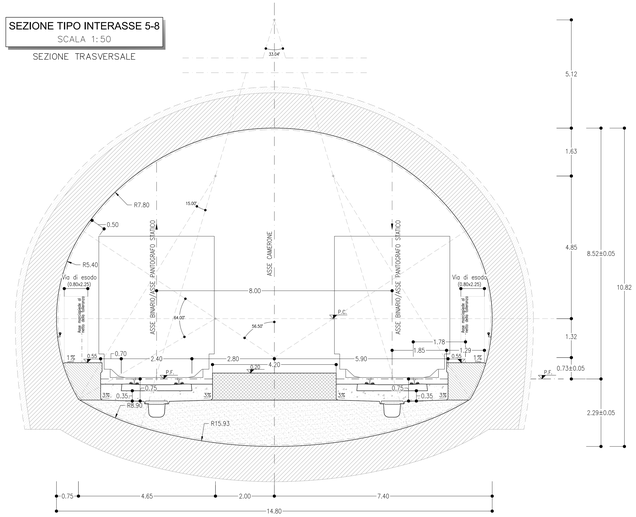

PLANIMETRIA
SCALA 1:500
GALLERIA ORSARA
CAMERONE LATO NAPOLI

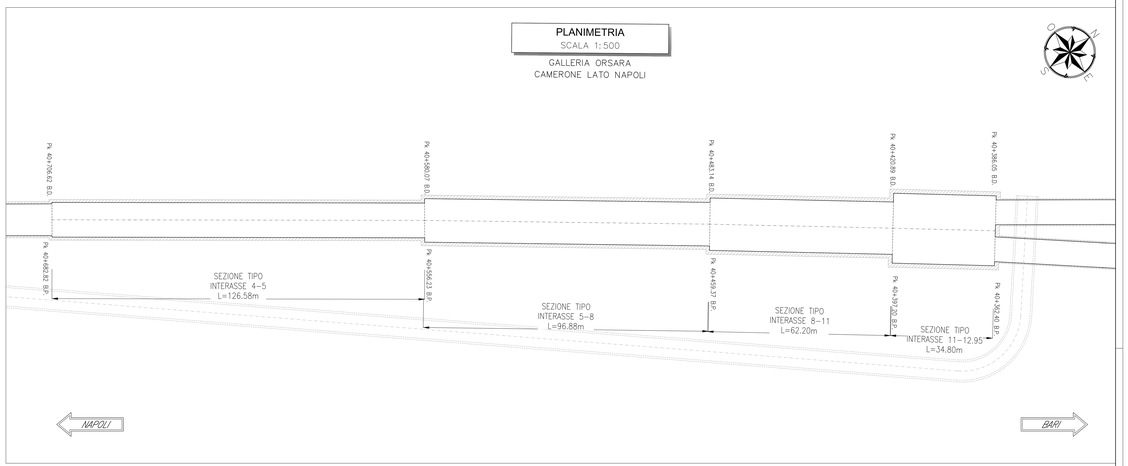

SEZIONE TIPO INTERASSE 8-11
SCALA 1:50
SEZIONE TRASVERSALE

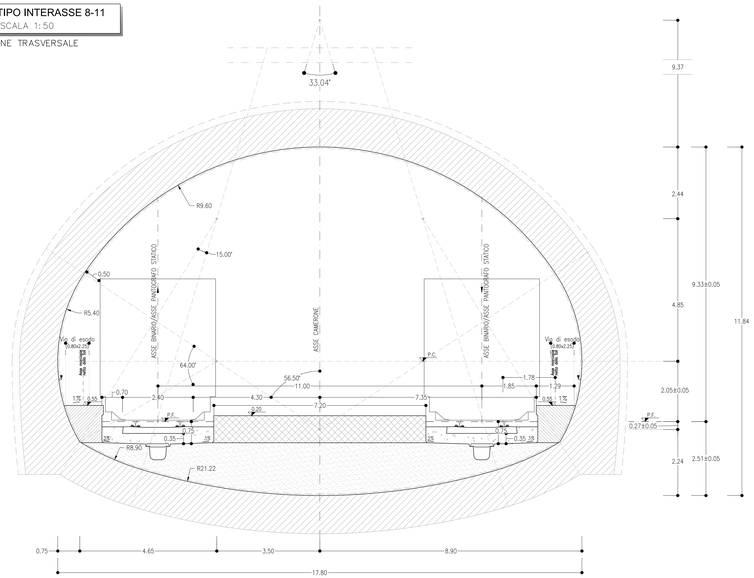

SEZIONE TIPO INTERASSE 11-12.95
SCALA 1:50
SEZIONE TRASVERSALE

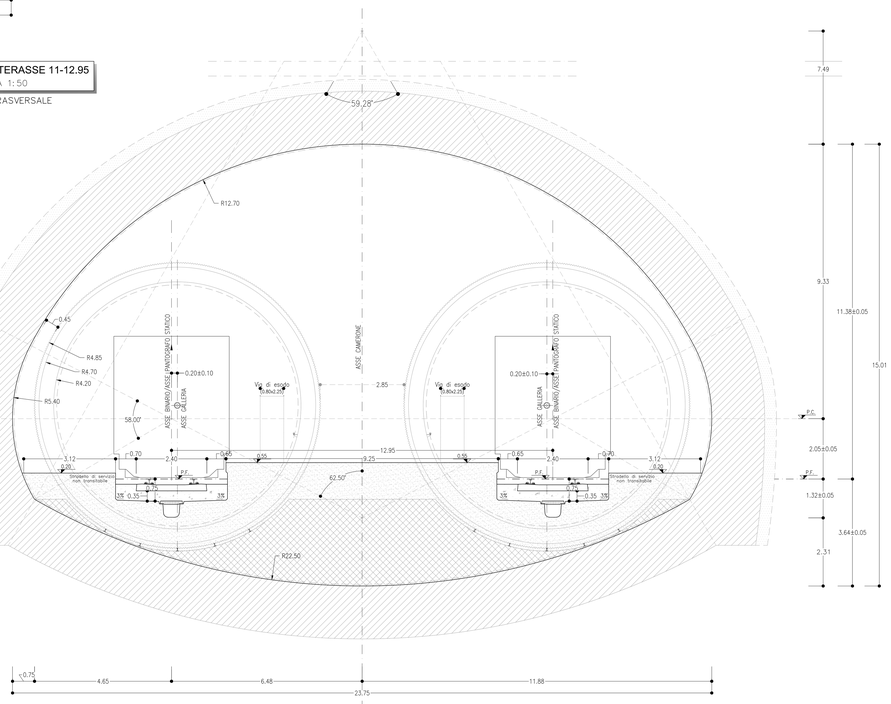

LEGENDA	
P.C.=	PIANO DEI CENTRI
P.F.=	PIANO DEL FERRO

COMMITTENTE:

RFI RETE FERROVIARIA ITALIANA
GRUPPO FERROVIE DELLO STATO ITALIANE

PROGETTAZIONE:

ITALFERR
GRUPPO FERROVIE DELLO STATO ITALIANE

DIREZIONE TECNICA
U.O. GALLERIE

PROGETTO DEFINITIVO

ITINERARIO NAPOLI - BARI
RADDOPPIO TRATTA BOVINO - ORSARA

CAMERONE DI DIRAMAZIONE LATO NAPOLI
Pianta e sezioni

SCALA : Varie

COMMESSA	LOTTO	FASE	ENTE	TIPO DOC.	OPERA/DISCIPLINA	PROGR.	REV.
IF1W	00	D	07	LZ	GN0200	001	A

Revis.	Descrizione	Redatto	Data	Verificato	Data	Approvato	Data	Autorizzato	Data
A	Emissione Esecutiva	F.Fruffi	Jun 2018	F.Fruffi	Jun 2018	D. Angeli	Jun 2018	ITALFERR S.p.A. Dott. Ing. Giuseppe Maria Frati Ordine degli Ingegneri della Provincia di Roma n. 12892	Jun 2018

File: IF1W00D07LZGN0200001A.dwg — n. Elab.: 355

FATTORE DI INGRANDIMENTO LAYOUT: 1 unità grafica = 1 mm su carta