PROFILO LONGITUDINALE

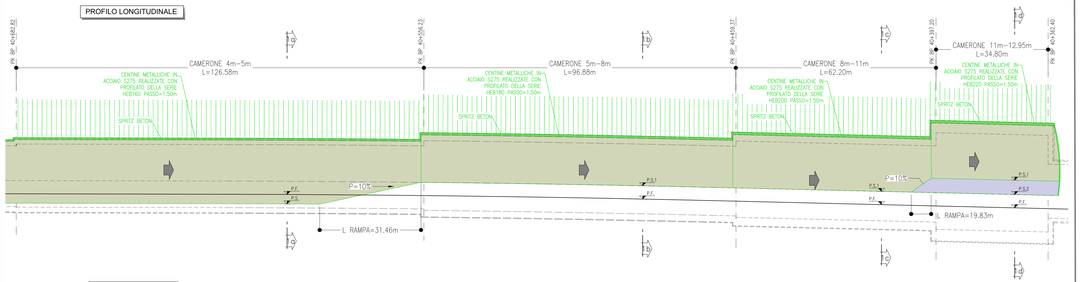

FASE 1

- ESECUZIONE SCAVO E CONSOLIDAMENTO DEL CAMERONE INTERASSE 4m÷5m A PIENA SEZIONE SETTORE 1A
- ESECUZIONE SCAVO E CONSOLIDAMENTO DEL CAMERONE INTERASSE 5m÷8m A MEZZA SEZIONE SETTORE 1A
- ESECUZIONE SCAVO E CONSOLIDAMENTO DEL CAMERONE INTERASSE 8m÷11m A MEZZA SEZIONE PARZIALIZZATO, SETTORI 1A, 1B E 1C
- ESECUZIONE SCAVO E CONSOLIDAMENTO DEL CAMERONE INTERASSE 11m÷12.95m CALOTTA PARZIALIZZATO, SETTORI 1A, 1B E 1C
- ESECUZIONE SCAVO E CONSOLIDAMENTO DEL CAMERONE INTERASSE 11m÷12.95m CON SCAVO PARZIALIZZATO, SETTORI 2A E 2B

SEZIONE 1a-1a

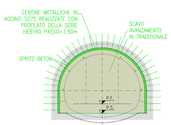

SEZIONE 1b-1b

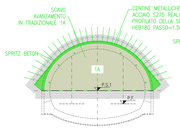

SEZIONE 1c-1c

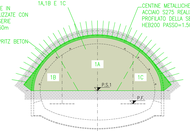

SEZIONE 1d-1d

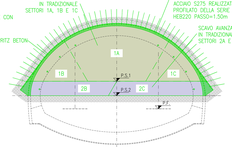

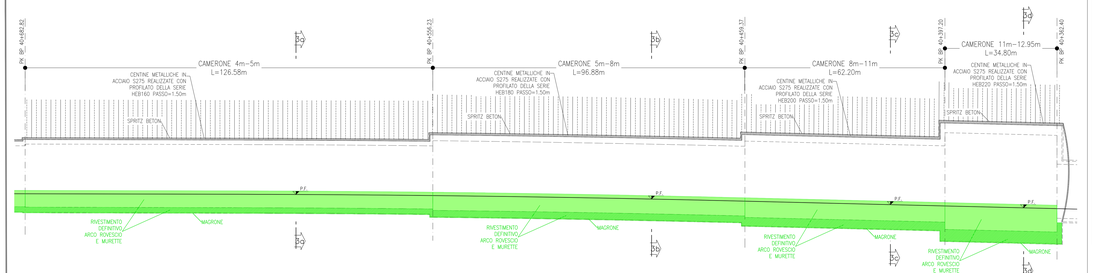

FASE 3

- ESECUZIONE SCAVO E GETTO ARCO ROVESCIO DEL CAMERONE INTERASSE 11m÷12.95m
- ESECUZIONE SCAVO E GETTO ARCO ROVESCIO DEL CAMERONE INTERASSE 8m÷11m
- ESECUZIONE SCAVO E GETTO ARCO ROVESCIO DEL CAMERONE INTERASSE 5m÷8m
- ESECUZIONE SCAVO E GETTO ARCO ROVESCIO DEL CAMERONE INTERASSE 4m÷5m

SEZIONE 3a-3a

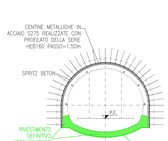

SEZIONE 3b-3b

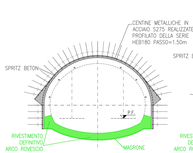

SEZIONE 3c-3c

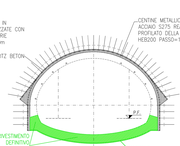

SEZIONE 3d-3d

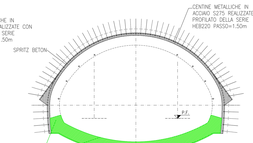

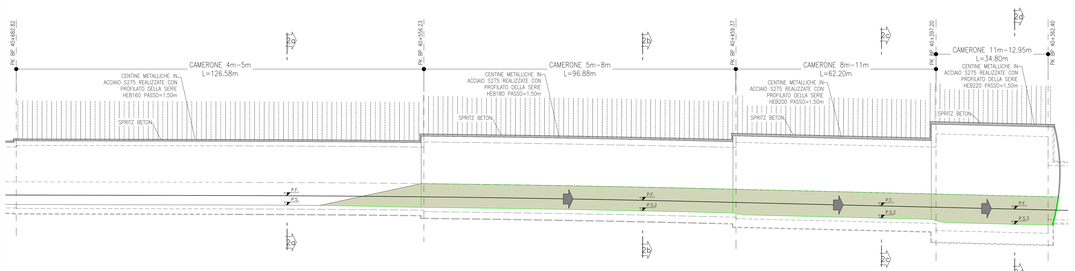

FASE 2

- ESECUZIONE SCAVO E CONSOLIDAMENTO DEL CAMERONE INTERASSE 5m÷8m RIBASSO SETTORE 2A
- ESECUZIONE SCAVO E CONSOLIDAMENTO DEL CAMERONE INTERASSE 8m÷11m RIBASSO SETTORE 2A
- ESECUZIONE SCAVO E CONSOLIDAMENTO DEL CAMERONE INTERASSE 11m÷12.95m RIBASSO SETTORI 3A

SEZIONE 2a-2a

SEZIONE 2b-2b

SEZIONE 2c-2c

SEZIONE 2d-2d

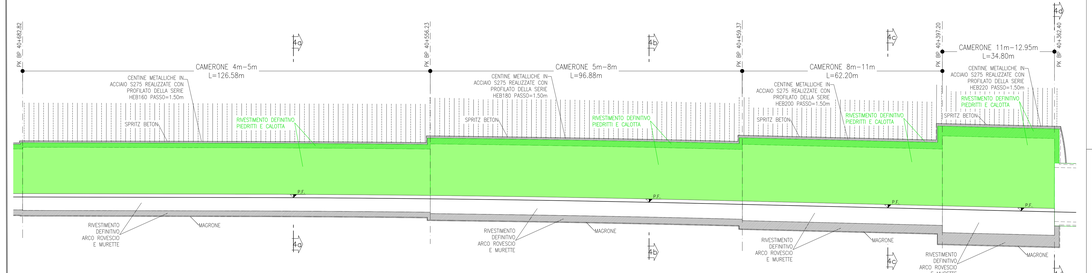

FASE 4

- ESECUZIONE GETTO CALOTTA DEL CAMERONE INTERASSE 11m÷12.95m
- ESECUZIONE DEL TAMPONE DI FONDO LATO BARI CON RISPARMIO IN CORRISPONDENZA DELL'IMPRONTA DI SCAVO DELLA GALLERIA DI LINEA
- ESECUZIONE GETTO CALOTTA DEL CAMERONE INTERASSE 8m÷11m
- ESECUZIONE GETTO CALOTTA DEL CAMERONE INTERASSE 5m÷8m
- ESECUZIONE GETTO CALOTTA DEL CAMERONE INTERASSE 4m÷5m

SEZIONE 4a-4a

SEZIONE 4b-4b

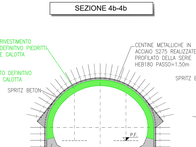

SEZIONE 4c-4c

SEZIONE 4d-4d

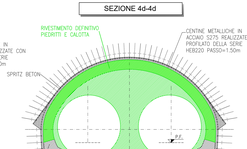

KEY-PLAN

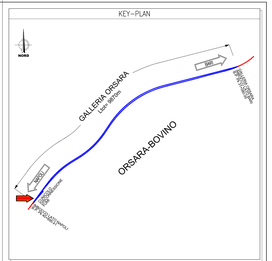

NOTE

- PER I DETTAGLI DI CARPENTERIA, SCAVO E CONSOLIDAMENTI DEI CAMERONI SI RIMANDA AGLI SPECIFICI ELABORATI DI PROGETTO
- EVENTUALI DIFFERENZE TRA LE MISURE TOTALI E LE SOMMATORIE DELLE MISURE PARZIALI SONO DOVUTE AGLI ARROTONDAMENTI AUTOMATICI DI AUTOCAD
- PER LE CARATTERISTICHE DEI MATERIALI SI RIMANDA ALL'ELABORATO IF1W00D07SPGN0000002A

LEGENDA

P.C.=	PIANO DEI CENTRI
P.F.=	PIANO DEL FERRO
P.S.=	PIANO DI SCAVO

COMMITTENTE:

RFI RETE FERROVIARIA ITALIANA
GRUPPO FERROVIE DELLO STATO ITALIANE

PROGETTAZIONE:

ITALFERR
GRUPPO FERROVIE DELLO STATO ITALIANE

DIREZIONE TECNICA
U.O. GALLERIE

PROGETTO DEFINITIVO

ITINERARIO NAPOLI - BARI
RADDOPPIO TRATTA BOVINO - ORSARA

GALLERIA ORSARA - CAMERONE DI DIRAMAZIONE LATO NAPOLI
Schema delle fasi esecutive

SCALA: 1:200

COMMESSA	LOTTO	FASE	ENTE	TIPO DOC.	OPERA/DISCIPLINA	PROGR.	REV.
1F1W	00	D	07	P9	GN0200	002	A

Rev.	Descrizione	Redatto	Data	Verificato	Data	Approvato	Data	Autorizzato	Data
A	Emissione Esecutiva		Dic.2018		Dic.2018		Dic.2018		

Ordine degli Ingegneri della Provincia di Roma
Sezione A
Settore Civile e Ambientale
Dott. Ing. Alessandro Mazzocchi
Iscritto all'Albo n. 19.000

File: IF1W00D07P9GN0002002A.dwg

n. Elab.: 355_3

STAMPA DI RISTRUTTURAZIONE LAVORI: 1 scala colore: 1 = nero, no retino