




FABBRICATO SSE BOVINO SEZIONE PROSPETTO B  
SCALA 1:50

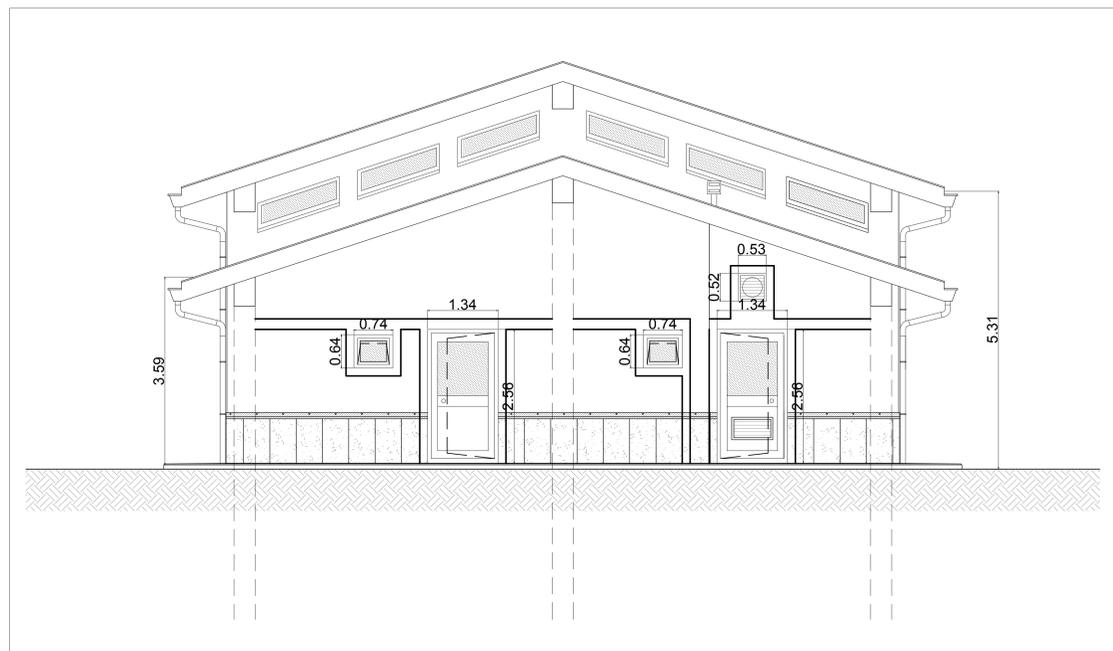

FABBRICATO SSE BOVINO SEZIONE PROSPETTO A  
SCALA 1:50

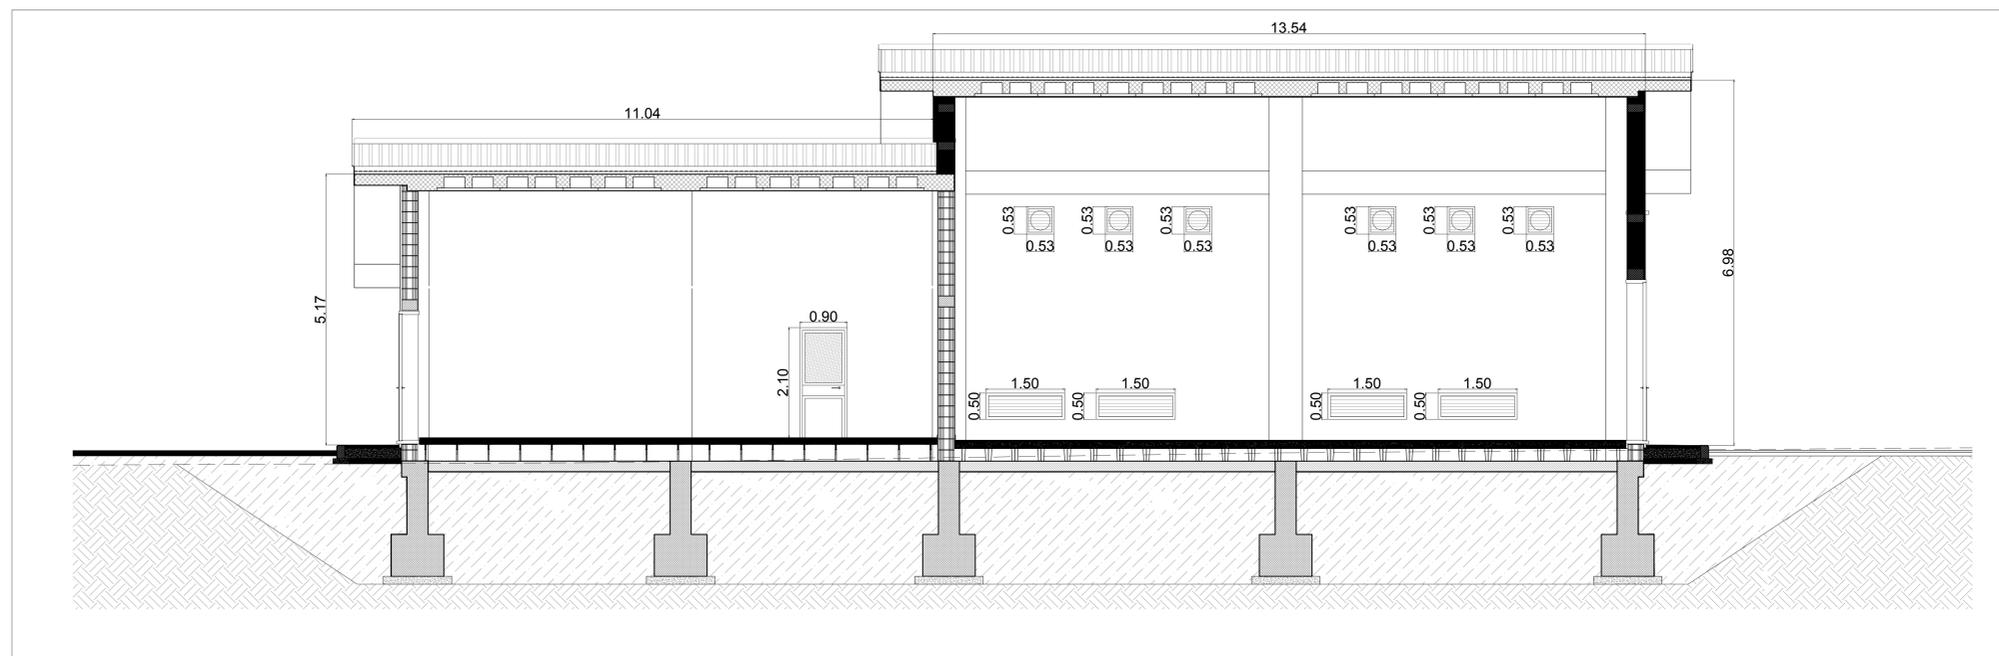


FABBRICATO SSE - PIANTA CHIAVE  
SCALA 1:200

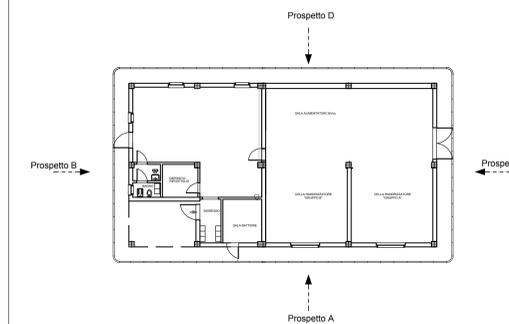


NOTE:  
 • Fabbricato esistente già predisposto per contenere le nuove apparecchiature elettromeccaniche di conversione a servizio della trazione elettrica ed oggetto del seguente appalto.

FABBRICATO SSE BOVINO SEZIONE PROSPETTO C  
SCALA 1:50

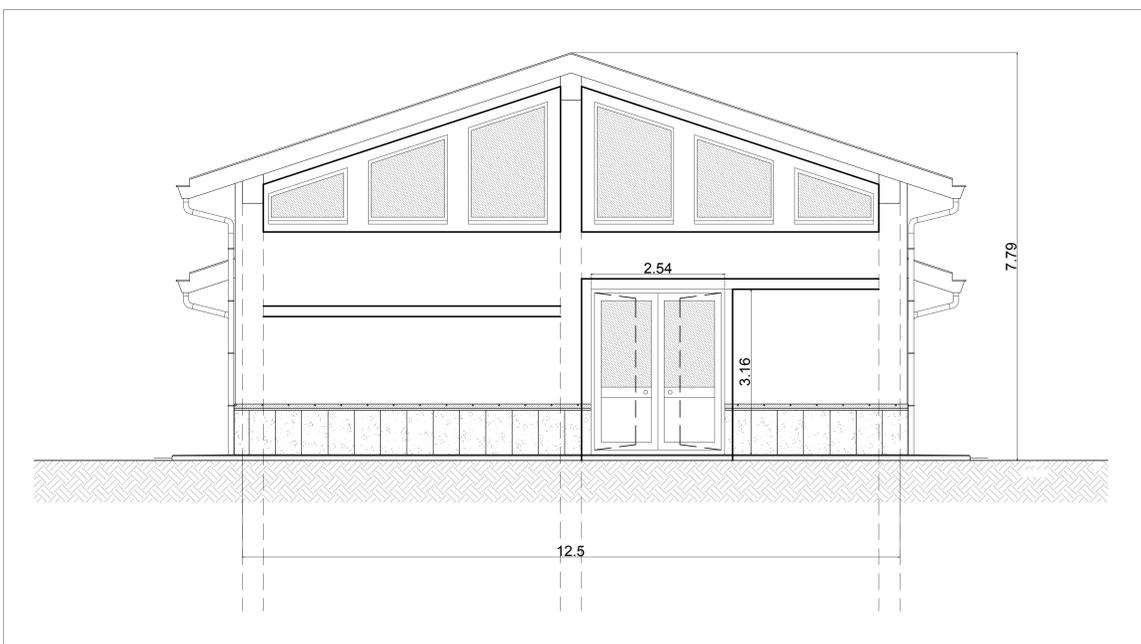

FABBRICATO SSE BOVINO SEZIONE PROSPETTO D  
SCALA 1:50

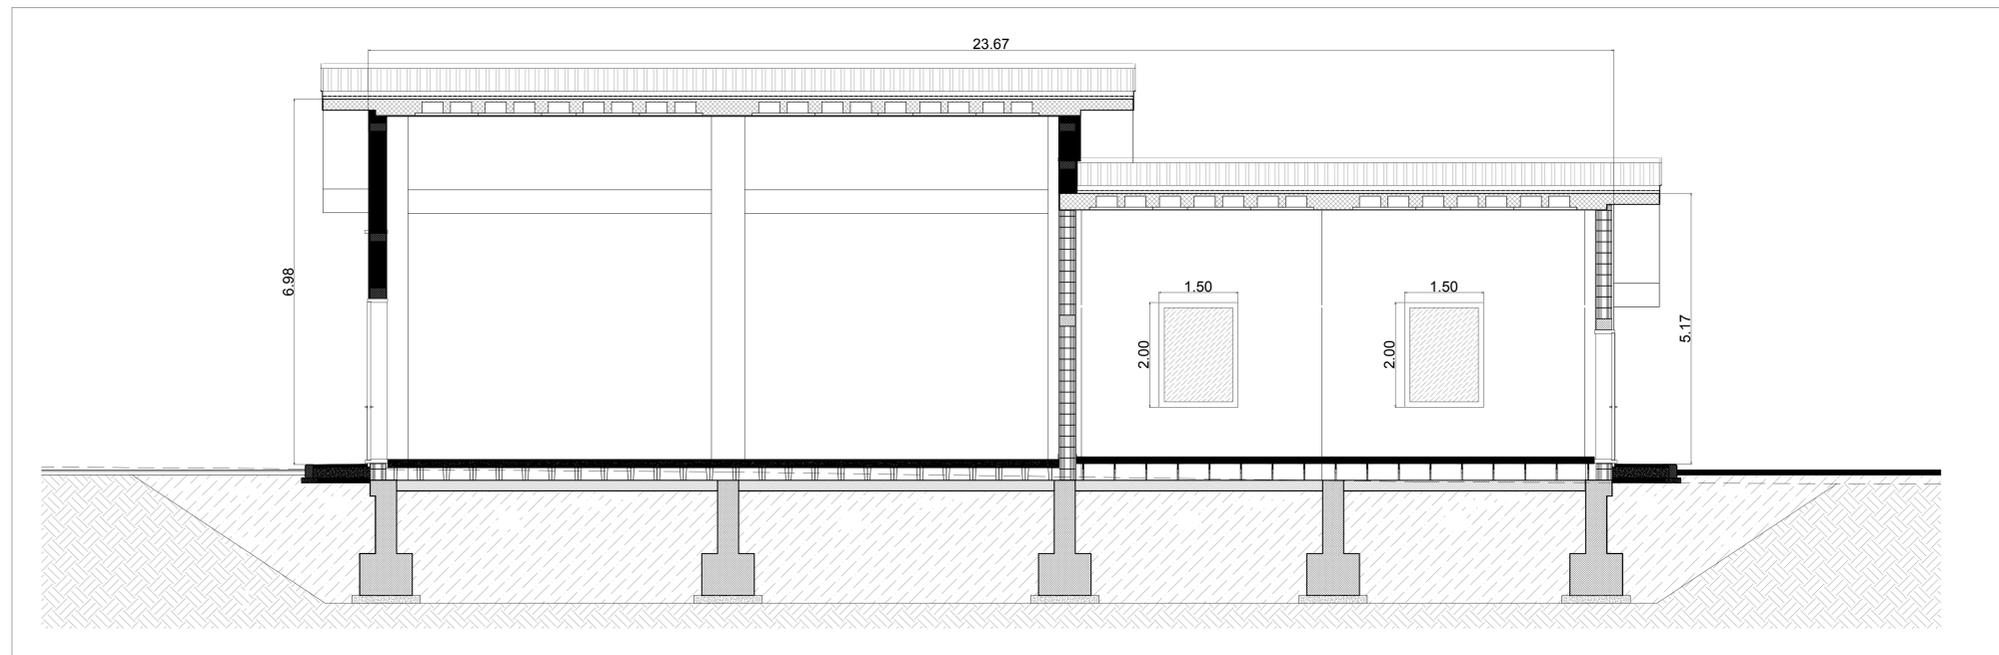

COMMITTENTE:

PROGETTAZIONE:

**DIREZIONE TECNICA  
 U.O. TECNOLOGIE CENTRO**

**PROGETTO DEFINITIVO**

**ITINERARIO NAPOLI - BARI  
 RADDOPPIO TRATTA BOVINO - ORSARA**

SSE Bovino  
 Fabbricato di SSE-Prospetti

SCALA: 1:50

COMMESSA	LOTTO	FASE	ENTE	TIPO DOC.	OPERA/DISCIPLINA	PROGR.	REV.
IF1W	00	D	18	PB	FA9100	001	B

Revis.	Descrizione	Redatto	Data	Verificato	Data	Approvato	Data	Autorizzato	Data
A	Emissione Esecutiva	[Signature]	07.2018	[Signature]	07.2018	[Signature]	07.2018	[Signature]	07.2018
B	Emissione Esecutiva	[Signature]	11.2018	[Signature]	11.2018	[Signature]	11.2018	[Signature]	11.2018

File: IF1W001BPEFA9100001B.dwg n. Elab.: 401