

LEGENDA



OPERE DA REALIZZARE CON TUTTI I TIPI DI PAVIMENTO:

- Massetto pavimentazioni: in conglomerato cementizio classe Rbk 20 MPa, armato con rete elettrosaldata a ()

PAVIMENTO:

- 1) - Piastrelle di gres porcellanato: dimensioni = 300x300mm / spessore = 12mm / colore = verde lucido con battiscopa di altezza 100mm (stesso materiale della pavimentazione)
- 2) - Piastrelle di gres porcellanato: dimensioni = 300x300mm / spessore = 8mm / colore = bianco-azzurro
- 3) - Pavimento flottante, modulare sopraelevato su supporti regolabili avente le seguenti caratteristiche:
 - pannelli modulari dimensioni 600x600mm e spessore 40mm, con lastre a base di quarzo, sabbie silicee, graniti, porfidi e basalti.
 - rivestimento superiore con materiale PVC antistatico di colore verde incollato ai pannelli con colla conduttiva.
 - lato superiore del pannello protetto con lamina di alluminio e sottostruttura con vasca in acciaio zincato
 - bordo perimetrale dei pannelli in PVC autoestinguento a medio spessore.
 - altezza del pavimento 500mm / massimo carico concentrato 600kg / massimo carico distribuito 1800kg/mq
 - costruzione del pavimento elettricamente conduttiva e collegata al conduttore di terra dell'impianto con battiscopa di altezza 100mm in materiale PVC colore nero
- 4) - Massetto pavimentazione liscio "a vista"
- 5) - Piastrelle di ghiaia lavata: dimensioni = 500x500mm e spessore = 30mm

PARETE:


- 1) - intonaco premiscelato, a base di cemento, calce idrata, perlite espansa, inerti minerali ed additivi chimici, dosati e miscelati; posato al grezzo e tirato fine.
- 2) - sino ad altezza m 2,20: rivestimento con gres ceramico di 1° scelta: dimensioni 200x200mm / spessore 6mm / colore bianco venato azzurro
- 3) - oltre altezza m 2,20: intonaco non premiscelato posato al grezzo e tirato fine
- 4) - Intonaco civile per esterni, con malta bastarda composta da calce aerea idrata e sabbia

VERNICIATURA/FINITURA:

- 1) - pareti e soffitti tinteggiati con due mani di idropittura lavabile di colore bianco.
- 2) - finitura esterna in graniglia di marmo.

NOTE:

- Tutte le strutture in cemento armato (pilastri, travi, soffitto) dovranno essere rasate, sigillate e verniciate su tutte le parti a vista
- Quote altimetriche espresse in centimetri
- Dimensione infissi espresse in metri

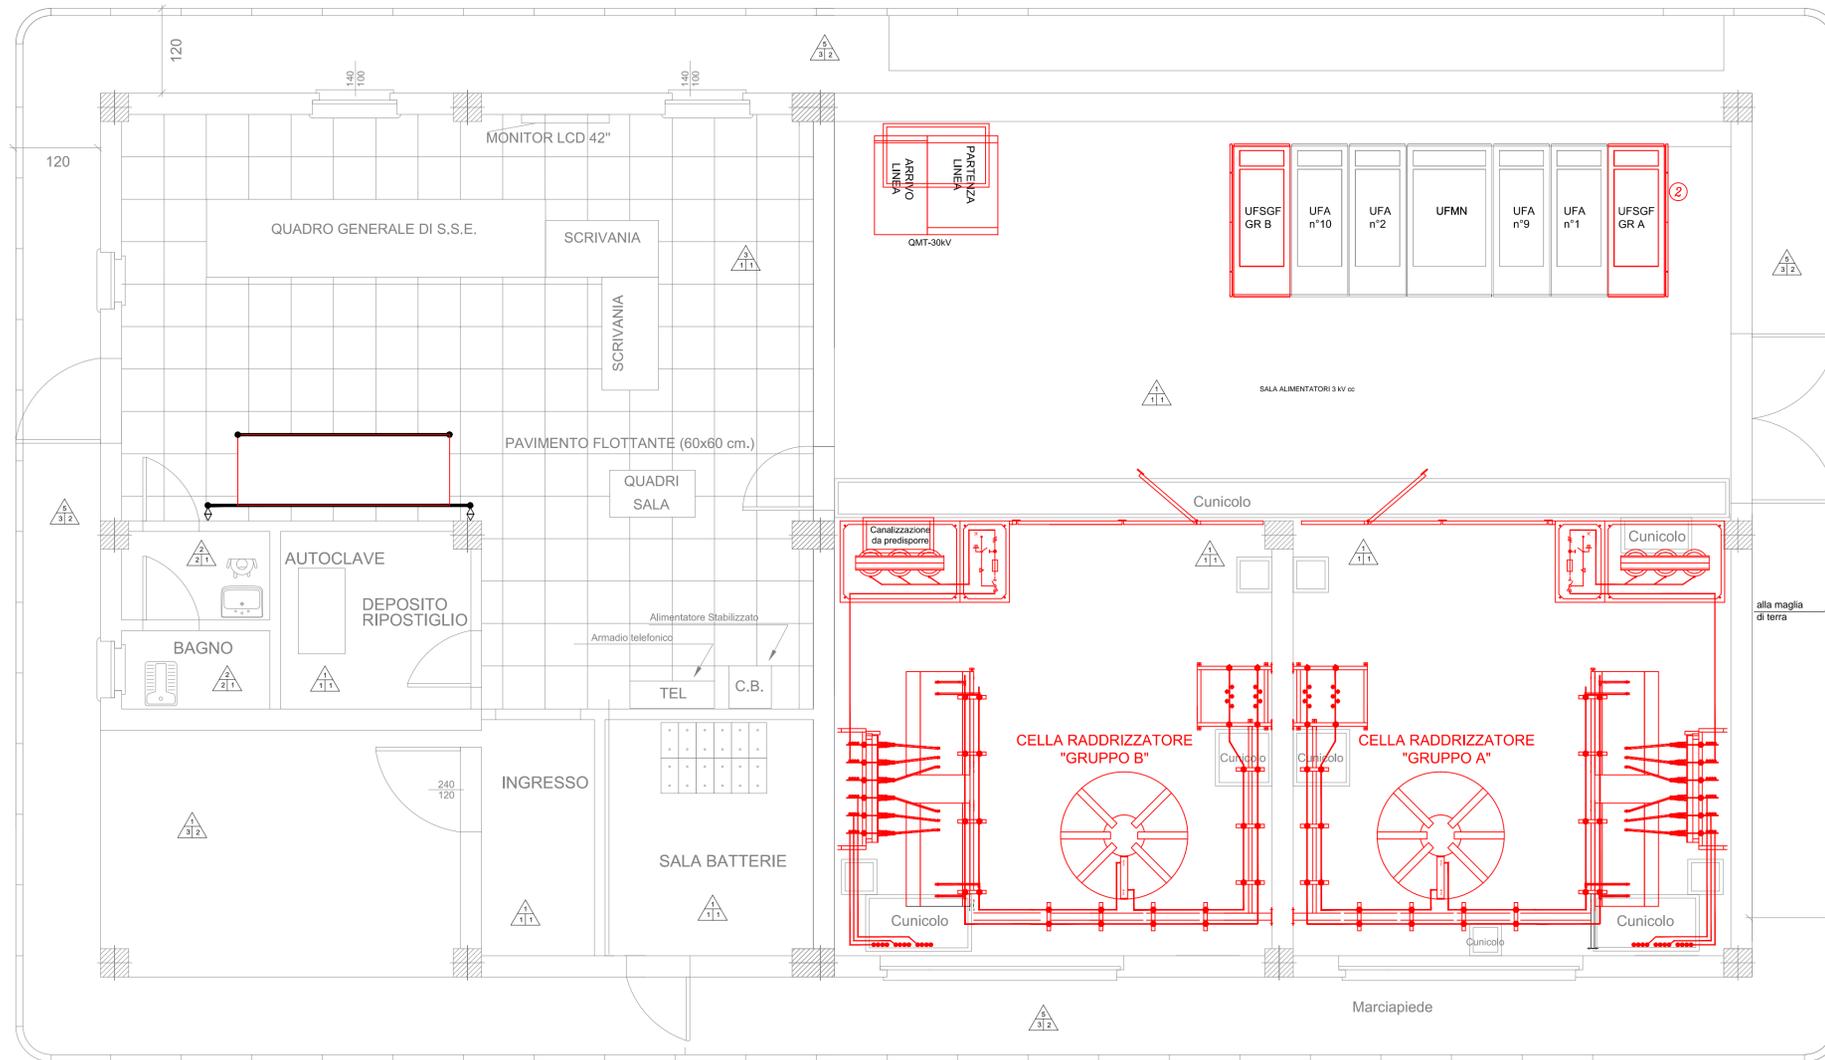

COMMITTENTE:

PROGETTAZIONE:

DIREZIONE TECNICA
U.O. TECNOLOGIE CENTRO
PROGETTO DEFINITIVO
ITINERARIO NAPOLI - BARI
RADDOPPIO TRATTA BOVINO - ORSARA

SSE Bovino
 Fabbricato di SSE / Quote e caratteristiche ambienti

IF1W00D18PBF9A100002	SCALA : 1:50
----------------------	-----------------

COMMESSA	LOTTO	FASE	ENTE	TIPO DOC.	OPERA/DISCIPLINA	PROGR.	REV.
IF1W	00	D	18	PB	FA9100	002	A

Revis.	Descrizione	Redatto	Data	Verificato	Data	Approvato	Data	Autorizzato	Data
A	Emissione Esecutiva	G. Arzuffo	11.2018	G. Arzuffo	11.2018	D. Aprea	11.2018	G. Arzuffo	