


# PIANTA FABBRICATO SSE

SCALA 1:50

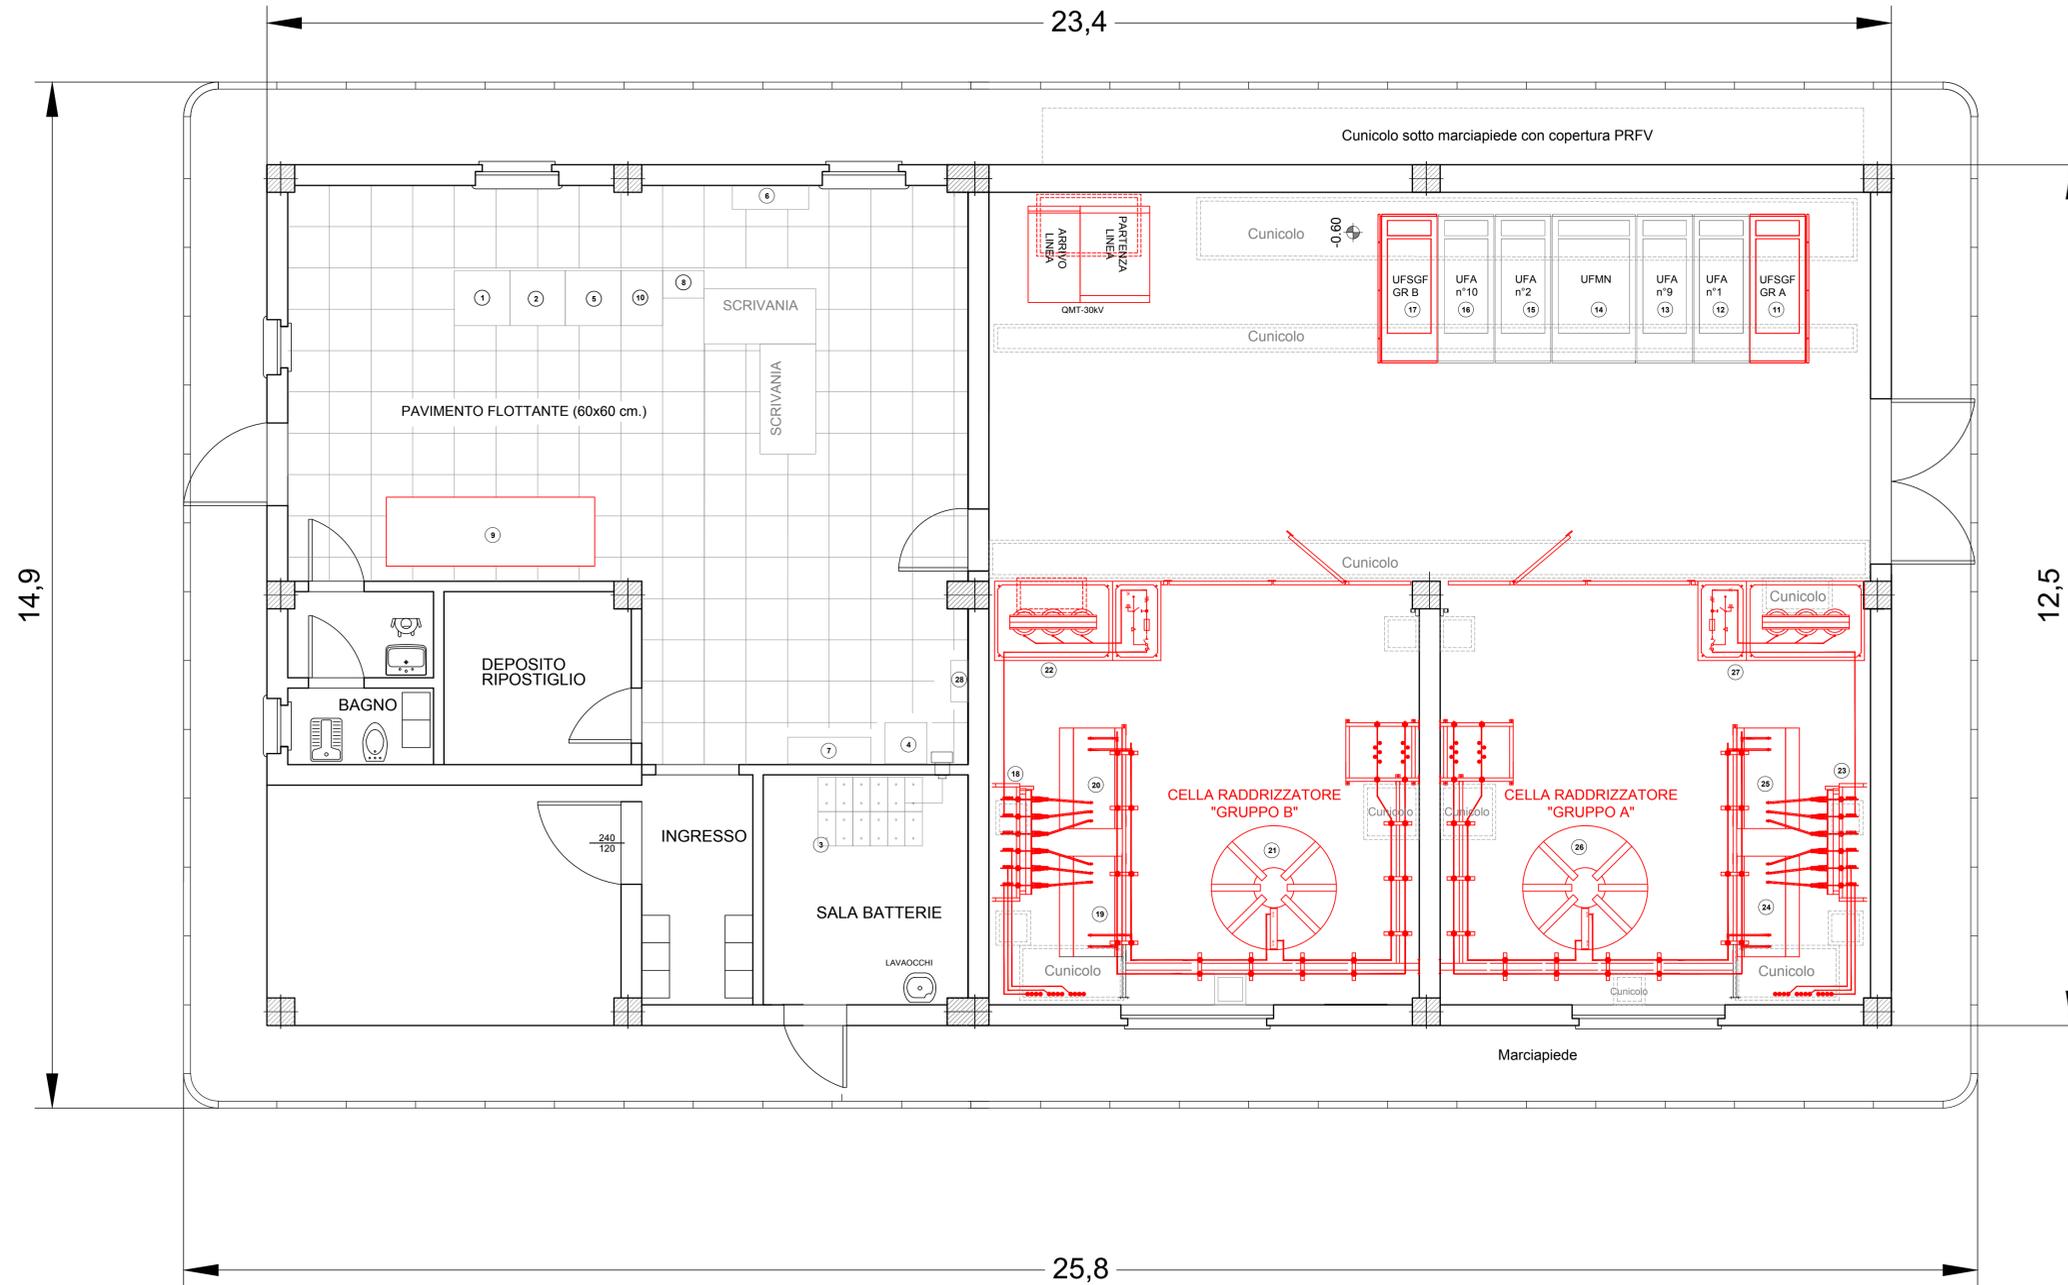

LEGENDA	
NUMERO	DESCRIZIONE
1	QUADRO QSA CA
2	QUADRO QSA CC
3	ARMADIO BATTERIE
4	ALIM. STABIL. BATTERIE
5	QUADRO SEZIONATORE II FILA
6	MONITOR SINOTTICO 42"
7	ARMADIO TELEFONICO
8	ARMADIO TLC
9	QUADRO PROTEZIONI GRUPPO AT
10	QUADRO SISTEMA DI GOVERNO
11	CELLA BIPOLARE FILTRO GRP.A
12	CELLA ALIMENTAZIONE J2
13	CELLA ALIMENTAZIONE J10
14	CELLA MISURE/NEGATIVI
15	CELLA ALIMENTAZIONE J1
16	CELLA ALIMENTAZIONE J9
17	CELLA BIPOLARE FILTRO GRP.B
18	SEZIONATORE ESAPOLARE GRP.A
19	CELLA RADDRIZZATORE 1 GRP.A
20	CELLA RADDRIZZATORE 2 GRP.A
21	BOBINA DI REATTANZA GRP.A
22	TRASFORMATORE TSA 100kVA GRP.A
23	SEZIONATORE ESAPOLARE GRP.B
24	CELLA RADDRIZZATORE 1 GRP.B
25	CELLA RADDRIZZATORE 2 GRP.B
26	BOBINA DI REATTANZA GRP.B
27	TRASFORMATORE TSA 100kVA GRP.B
28	QUADRO CONDIZIONAMENTO

DOCUMENTI DI RIFERIMENTO	
CODICE	ELABORATO
IF1W00D18P2SE0100001	SSE Bovino - Fabbricato SSE - Disposizione apparecchiature - Vista
IF1W00D18P7SE0100001	SSE Bovino - Planimetria ubicazione impianto e viabilità
IF1W00D18V2SE0100001	SSE Bovino - Sezioni di piazzale

LEGENDA COLORI	
GRIGIO	Apparecchiature e canalizzazioni esistenti
ROSSO	Apparecchiature e canalizzazioni nuove

COMMITTENTE:

PROGETTAZIONE:

**DIREZIONE TECNICA  
U.O. TECNOLOGIE CENTRO  
PROGETTO DEFINITIVO**

**ITINERARIO NAPOLI - BARI  
RADDOPPIO TRATTA BOVINO - ORSARA**

SSE Bovino  
Fabbricato di SSE-Disposizione apparecchiature (Layout)

SCALA :  
1:50

COMMESSA	LOTTO	FASE	ENTE	TIPO DOC.	OPERA/DISCIPLINA	PROGR.	REV.
IF1W	00	D	18	PB	SE0100	001	B

Revis.	Descrizione	Redatto	Data	Verificato	Data	Approvato	Data	Autorizzato	Data
A	Emissione Esecutiva	G. Trezza	07.2018	G. Trezza	07.2018	D. Aprea	07.2018	G. Guida	07.2018
B	Emissione Esecutiva	G. Trezza	11.2018	G. Trezza	11.2018	D. Aprea	11.2018	G. Guida	11.2018