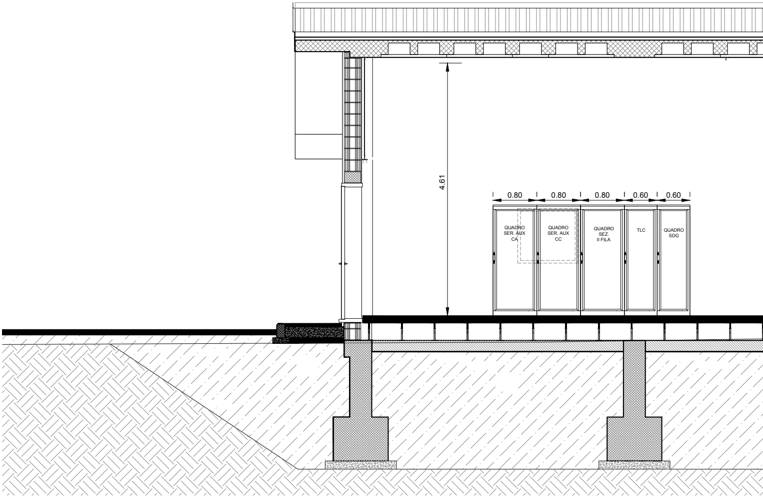
4.61
0.80
0.80
0.80
0.60
0.60
QUADRO SER. AUX CA
QUADRO SER. AUX CC
QUADRO SEZ II FILA
TLC
QUADRO SDG

FABBRICATO SSE BOVINO SEZIONE B-B'
SCALA 1:50

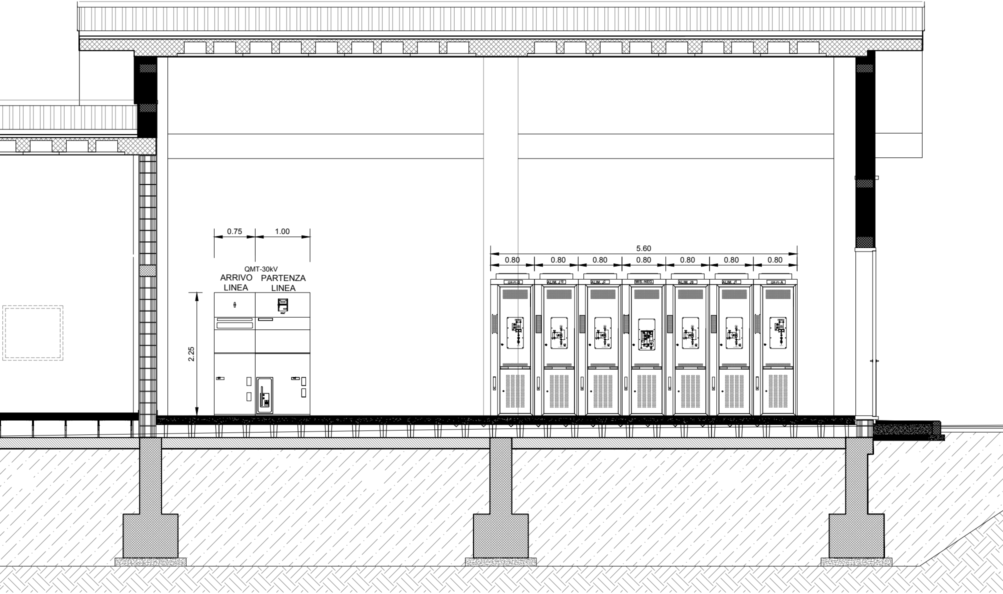
0.75
1.00
QMT-30kV
ARRIVO LINEA
PARTENZA LINEA
2.25
5.60
0.80
0.80
0.80
0.80
0.80
0.80
0.80
GR-FI-B
ALIM. J10
ALIM. J2
MIS.-NEG.
ALIM. J9
ALIM. J1
GR-FI-A

FABBRICATO

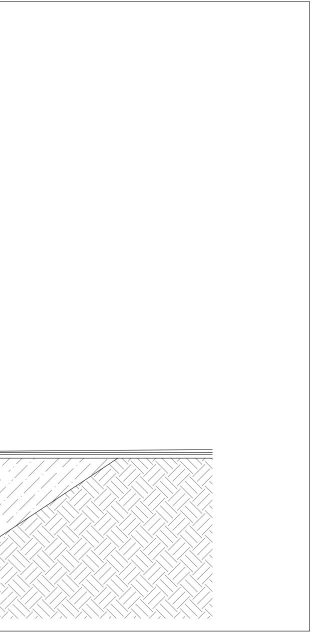

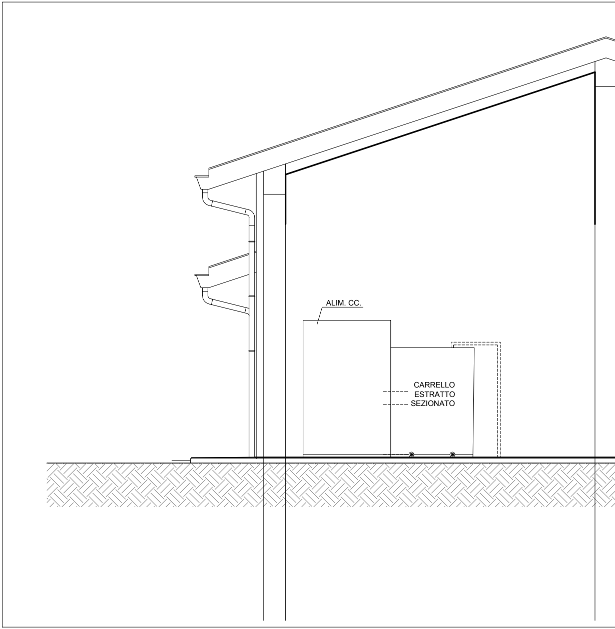
ALIM. CC.
CARRELLO
ESTRATTO
SEZIONATO

SSE BOVINO SEZIONE A-A'
SCALA 1:50

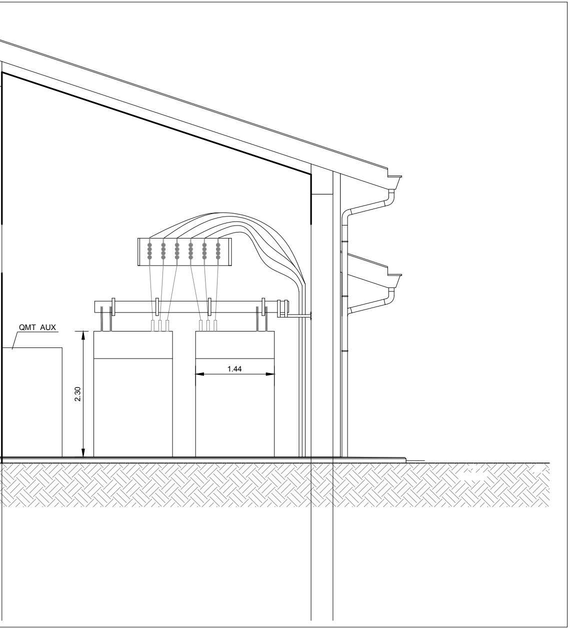
QMT AUX
2.30
1.44

FABBRICATO SSE - PIANTA CHIAVE
SCALA 1:200

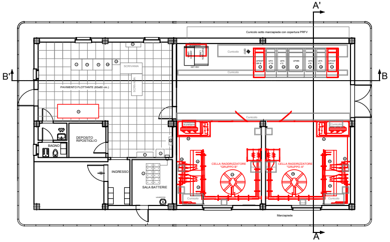
A'
B'
B
A
Cunicolo sotto marciapiede con copertura PRFV
Cunicolo
Cunicolo
SCRIVANIA
SCRIVANIA
PAVIMENTO FLOTTANTE (60x60 cm.)
DEPOSITO RIPOSTIGLIO
BAGNO
INGRESSO
SALA BATTERIE
CELLA RADDRIZZATORE "GRUPPO B"
CELLA RADDRIZZATORE "GRUPPO A"
Marciapiede
UFSOP GR B
UFA n°10
UFA n°2
UFMN
UFA n°9
UFA n°1
UFSOP GR A
QMT 30kV
-0.60

DOCUMENTI DI RIFERIMENTO	
CODICE	ELABORATO
IF1W00D18PZSE0100001	SSE Bovino - Fabbricato SSE - Disposizione apparecchiature - Viste
IF1W00D18W9SE0100001	SSE Bovino - Sezioni di piazzale
IF1W00D18P7SE0100001	SSE Bovino - Planimetria ubicazione Impianto e viabilità

COMMITTENTE:

RFI
RETE FERROVIARIA ITALIANA
GRUPPO FERROVIE DELLO STATO ITALIANE

PROGETTAZIONE:

ITALFERR
GRUPPO FERROVIE DELLO STATO ITALIANE

DIREZIONE TECNICA
U.O. TECNOLOGIE CENTRO

PROGETTO DEFINITIVO

ITINERARIO NAPOLI - BARI
RADDOPPIO TRATTA BOVINO - ORSARA

SSE Bovino

Fabbricato di SSE-Disposizione apparecchiature - Viste

SCALA : 1:50

COMMESSA	LOTTO	FASE	ENTE	TIPO DOC.	OPERA/DISCIPLINA	PROGR.	REV.
IF1W	00	D	18	PZ	SE0100	001	B

Revis.	Descrizione	Redatto	Data	Verificato	Data	Approvato	Data	Autorizzato Data
A	Emissione Esecutiva	G.Trezza	07.2018	G.Trezza	07.2018	D.Aprea	07.2018	G. Guidi Buffarini Novembre 2018
B	Emissione Esecutiva	G.Trezza	11.2018	G.Trezza	11.2018	D.Aprea	11.2018	

ITALFERR S.p.A.
U.O. Tecnologie Centro
Ing. Guido Guidi Buffarini
Ordine Ingegneri Prov. di Roma
n° 17812

File: IF1W00D18PZSE0100001B.dwg

n. Elab.: 403