


LEGENDA TARGHE E CARTELLI			Q.TA' nuovi cartelli
D	DESCRIZIONE ENTE O REPARTO	(TARGA)	7
E	NUMERO ALIMENTATORE/SEZIONATORE/RELE' VOLTMETRICO	(TARGA)	2
H	PERICOLO	(CARTELLO)	7
M	SEGNALAZIONE CAVI M.T.	(CARTELLO)	-
Q	NON USARE ACQUA PER SPEGNERE INCENDI	(CARTELLO)	-
R	SOCCORSO D'EMERGENZA	(CARTELLO)	-
U	VIETATO ENTRARE	(CARTELLO)	2
V	COLLEGAMENTO DI TERRA	(CARTELLO)	6

DOCUMENTI DI RIFERIMENTO	
CODICE	ELABORATO
IF1W00D18PZSE0100001	SSE Bovino - Fabbricato SSE - Disposizione apparecchiature - Viste

LEGENDA COLORI	
GRIGIO	Apparecchiature esistenti
ROSSO	Apparecchiature nuove

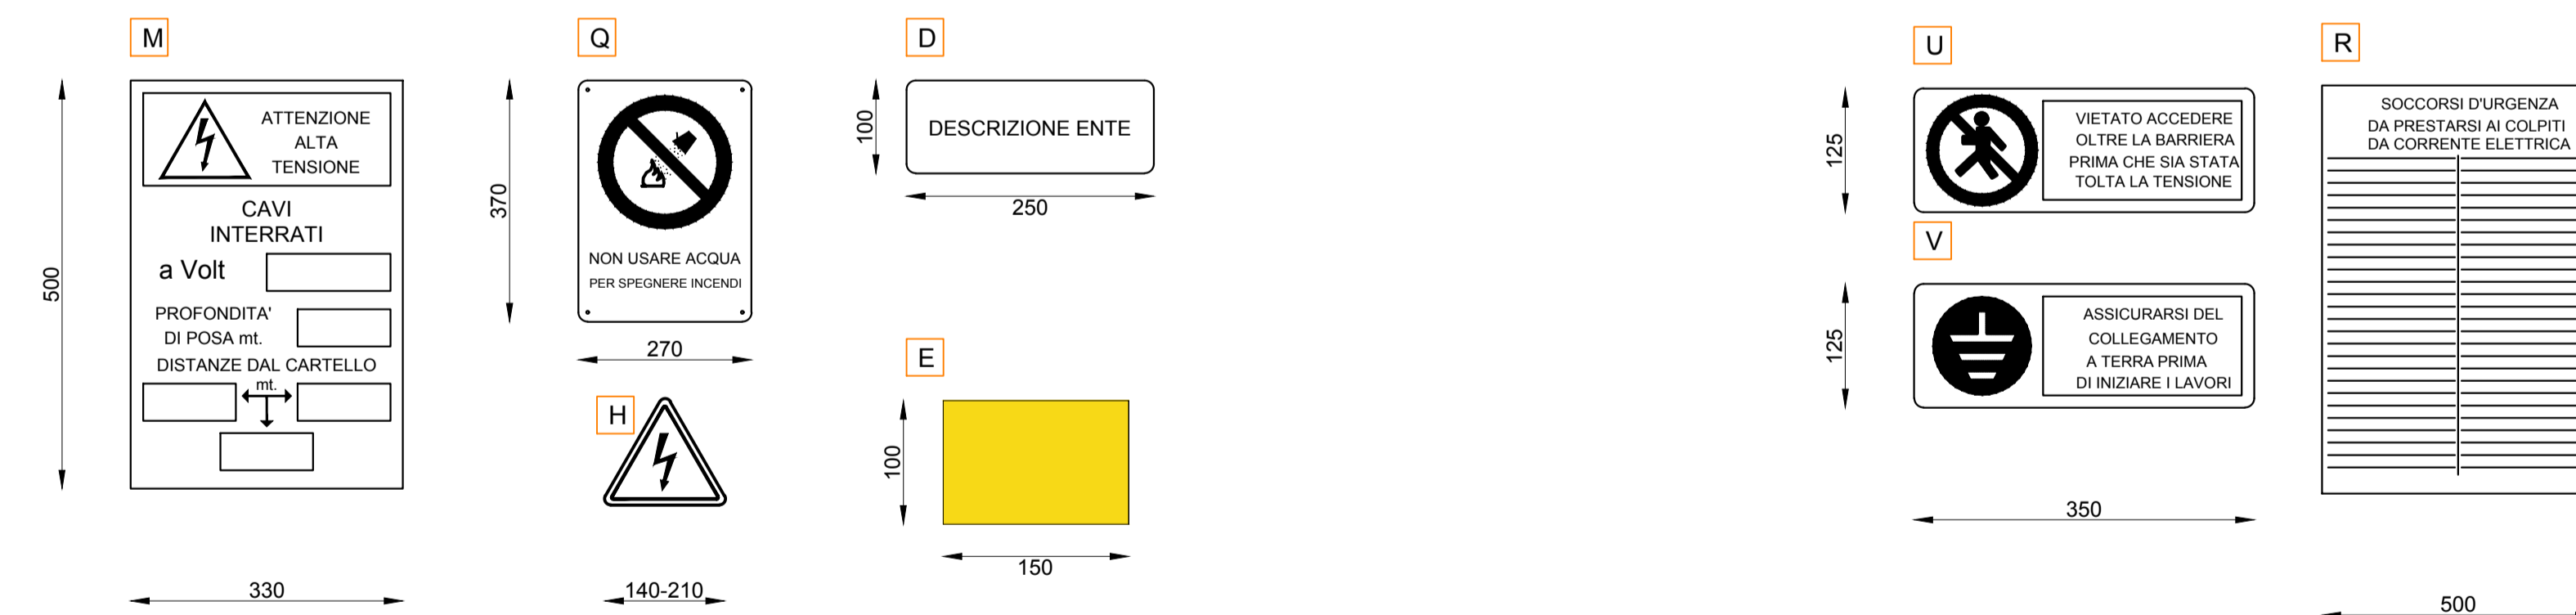

COMMITTENTE:

PROGETTAZIONE:

DIREZIONE TECNICA
U.O. TECNOLOGIE CENTRO
PROGETTO DEFINITIVO
ITINERARIO NAPOLI - BARI
RADDOPPIO TRATTA BOVINO - ORSARA

SSE Bovino
 Fabbricato di SSE / Posizioni targhe e attacchi c.to-c.to

SCALA : 1:50

COMMESSA LOTTO FASE ENTE TIPO DOC. OPERA/DISCIPLINA PROGR. REV.

IF1W 00 D 18 PB SE0100 003 A

Revis.	Descrizione	Redatto	Data	Verificato	Data	Approvato	Data	Autorizzato	Data
A	Emissione Esecutiva	G. Mazzotta	11.2018	G. Mazzotta	11.2018	D. Aprea	11.2018	G. Mazzotta	11.2018