


PIANTA FABBRICATO SSE

SCALA 1:50

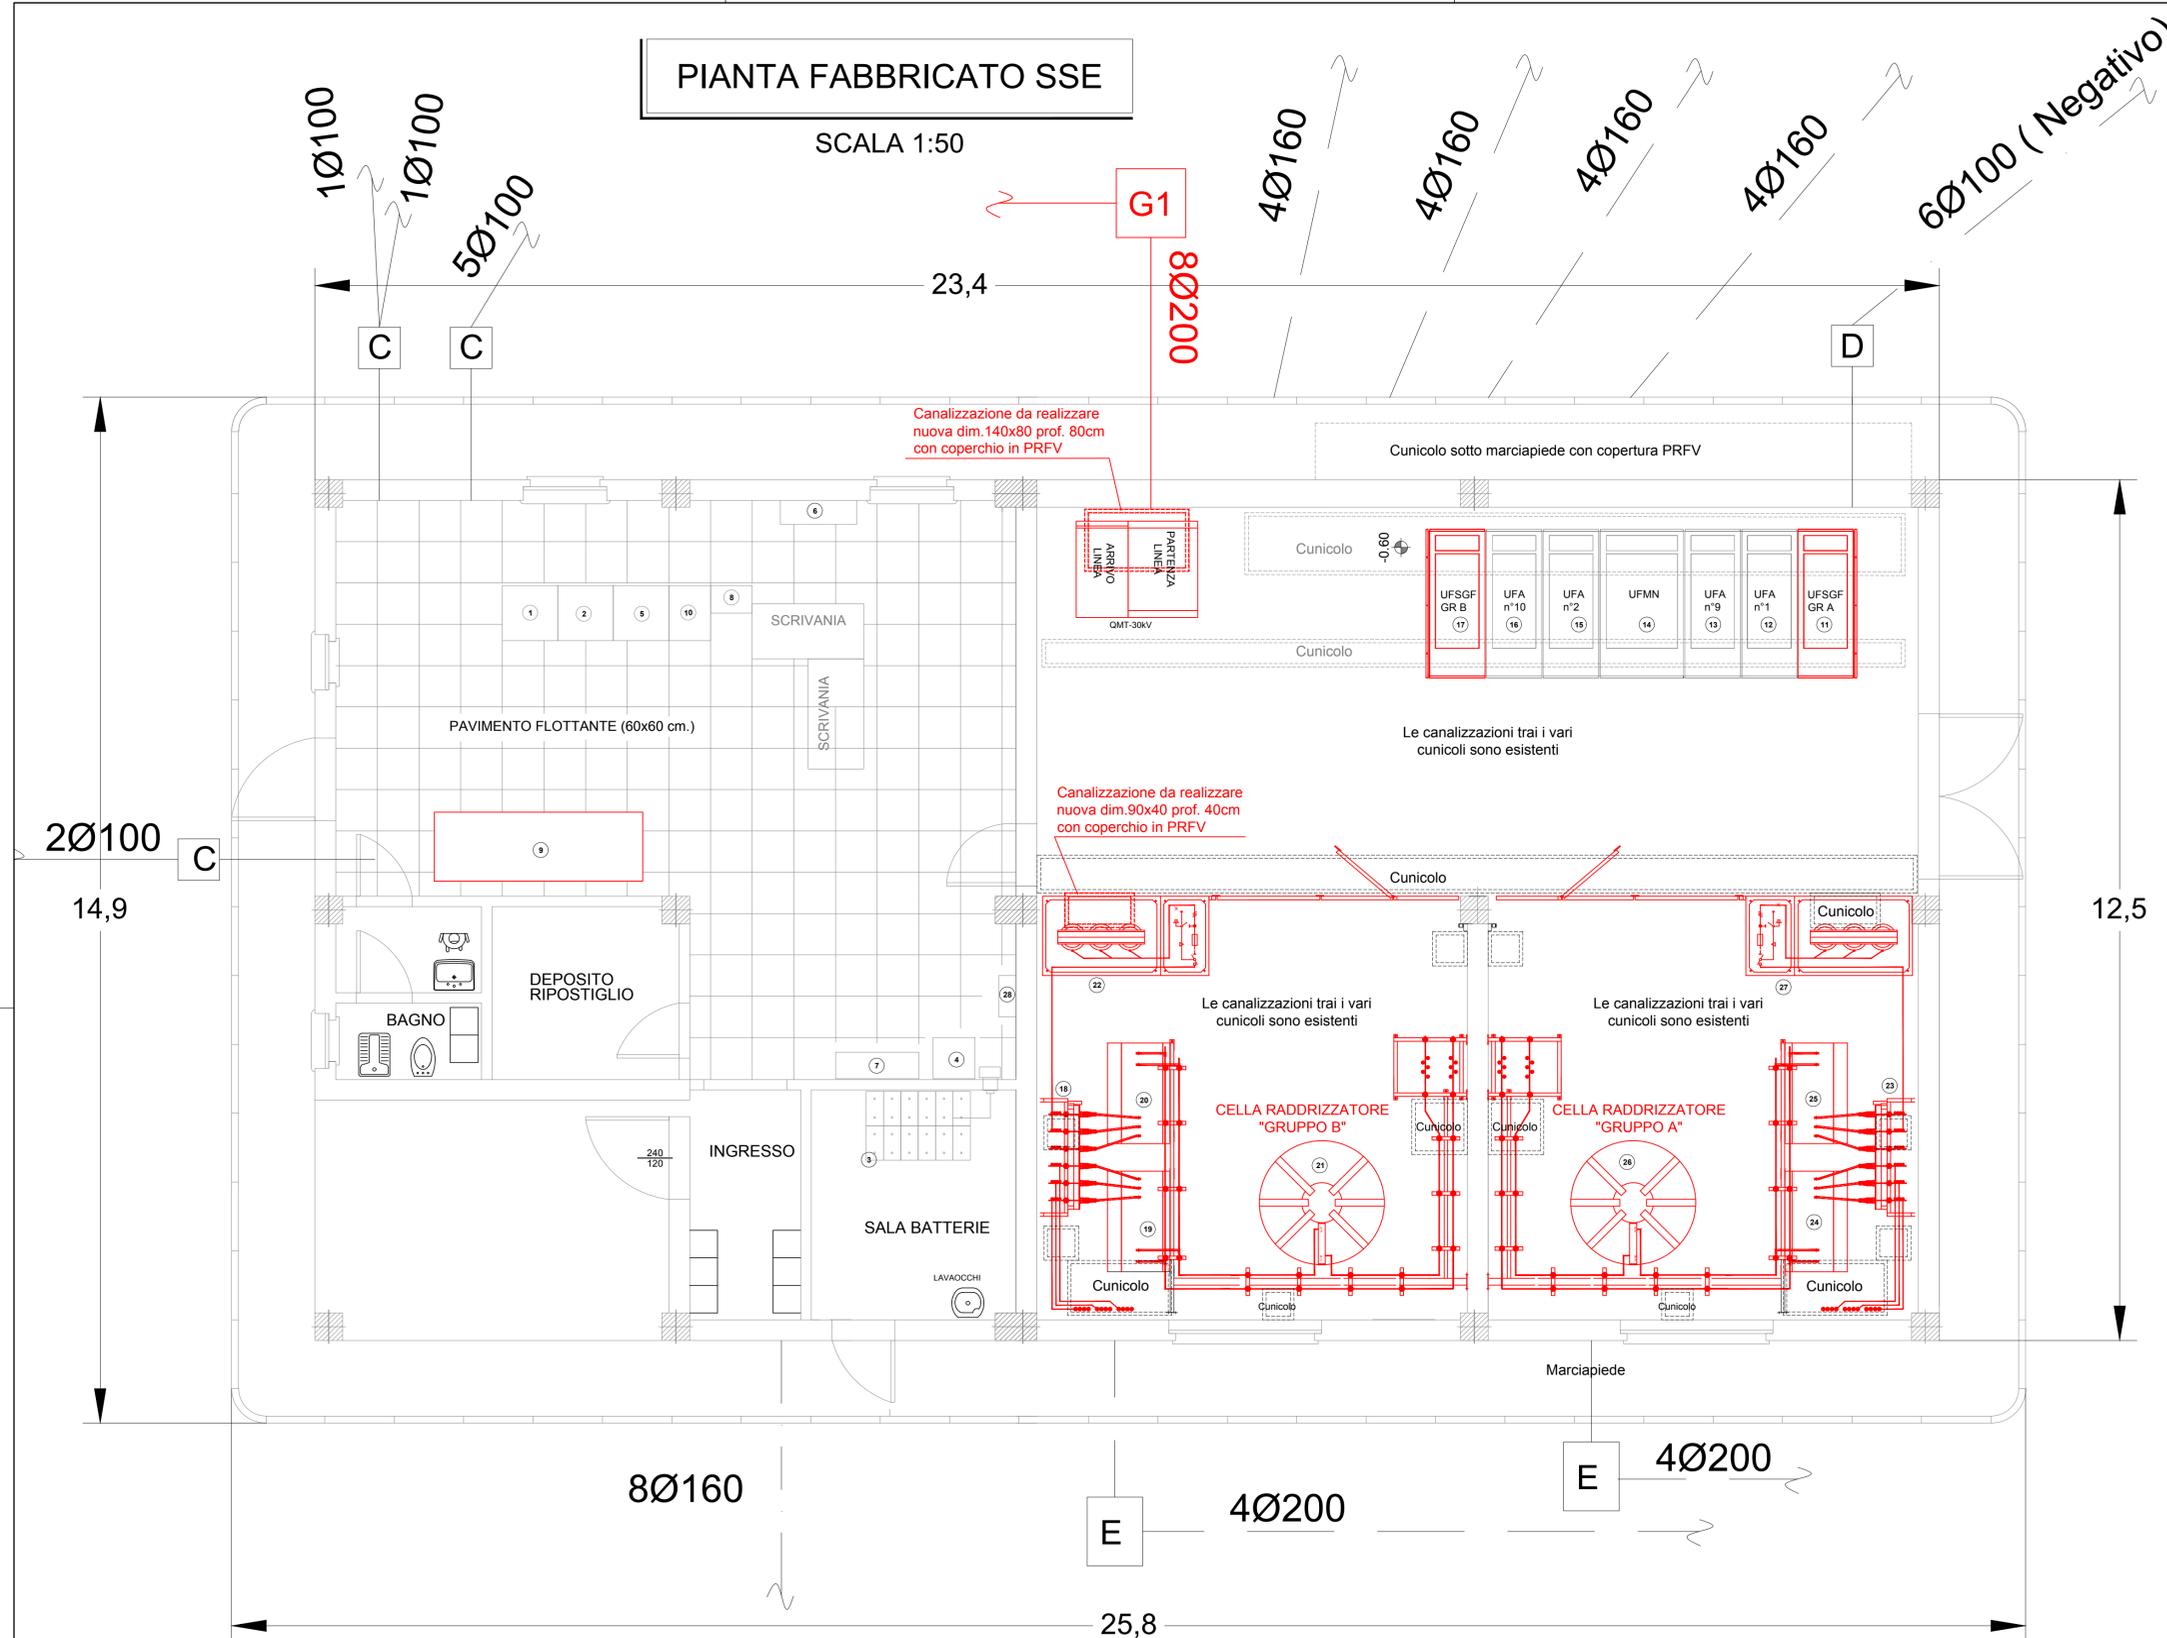

LEGENDA	
NUMERO	DESCRIZIONE
1	QUADRO QSA CA
2	QUADRO QSA CC
3	ARMADIO BATTERIE
4	ALIM. STABIL. BATTERIE
5	QUADRO SEZIONATORE II FILA
6	MONITOR SINOTTICO 42"
7	ARMADIO TELEFONICO
8	ARMADIO TLC
9	QUADRO PROTEZIONI GRUPPO AT
10	QUADRO SISTEMA DI GOVERNO
11	CELLA BIPOLARE FILTRO GRP.A
12	CELLA ALIMENTAZIONE J2
13	CELLA ALIMENTAZIONE J10
14	CELLA MISURE/NEGATIVI
15	CELLA ALIMENTAZIONE J1
16	CELLA ALIMENTAZIONE J9
17	CELLA BIPOLARE FILTRO GRP.B
18	SEZIONATORE ESPOLARE GRP.A
19	CELLA RADDRIZZATORE 1 GRP.A
20	CELLA RADDRIZZATORE 2 GRP.A
21	BOBINA DI REATTANZA GRP.A
22	TRASFORMATORE TSA 100kVA GRP.A
23	SEZIONATORE ESPOLARE GRP.B
24	CELLA RADDRIZZATORE 1 GRP.B
25	CELLA RADDRIZZATORE 2 GRP.B
26	BOBINA DI REATTANZA GRP.B
27	TRASFORMATORE TSA 100kVA GRP.B
28	QUADRO CONDIZIONAMENTO

DOCUMENTI DI RIFERIMENTO	
CODICE	ELABORATO
IF1W00D18P95E0100001	SSE Bovino - Fabbricato SSE - Disposizione apparecchiature Layout
IF1W00D18P95E0100002	SSE Bovino - Piazzale di SSE - Canalizzazioni e pozzetti

LEGENDA COLORI	
GRIGIO	Apparecchiature esistenti
ROSSO	Apparecchiature e canalizzazioni nuove
BIANCO	Canalizzazioni esistenti

COMMITTENTE:



PROGETTAZIONE:



DIREZIONE TECNICA
U.O. TECNOLOGIE CENTRO
PROGETTO DEFINITIVO

ITINERARIO NAPOLI - BARI
RADDOPPIO TRATTA BOVINO - ORSARA

SSE Bovino
Fabbricato di SSE-Canalizzazioni e posizionamento pozzetti

SCALA :
1:50

COMMESSA	LOTTO	FASE	ENTE	TIPO DOC.	OPERA/DISCIPLINA	PROGR.	REV.
IF1W	00	D	18	PB	SE0100	004	A

Revis.	Descrizione	Redatto	Data	Verificato	Data	Approvato	Data	Autorizzato	Data
A	Emissione Esecutiva	G. Trezza	11.2018	G. Trezza	11.2018	D. Aprea	11.2018		