


INGRESSO RFI


INGRESSO RFI

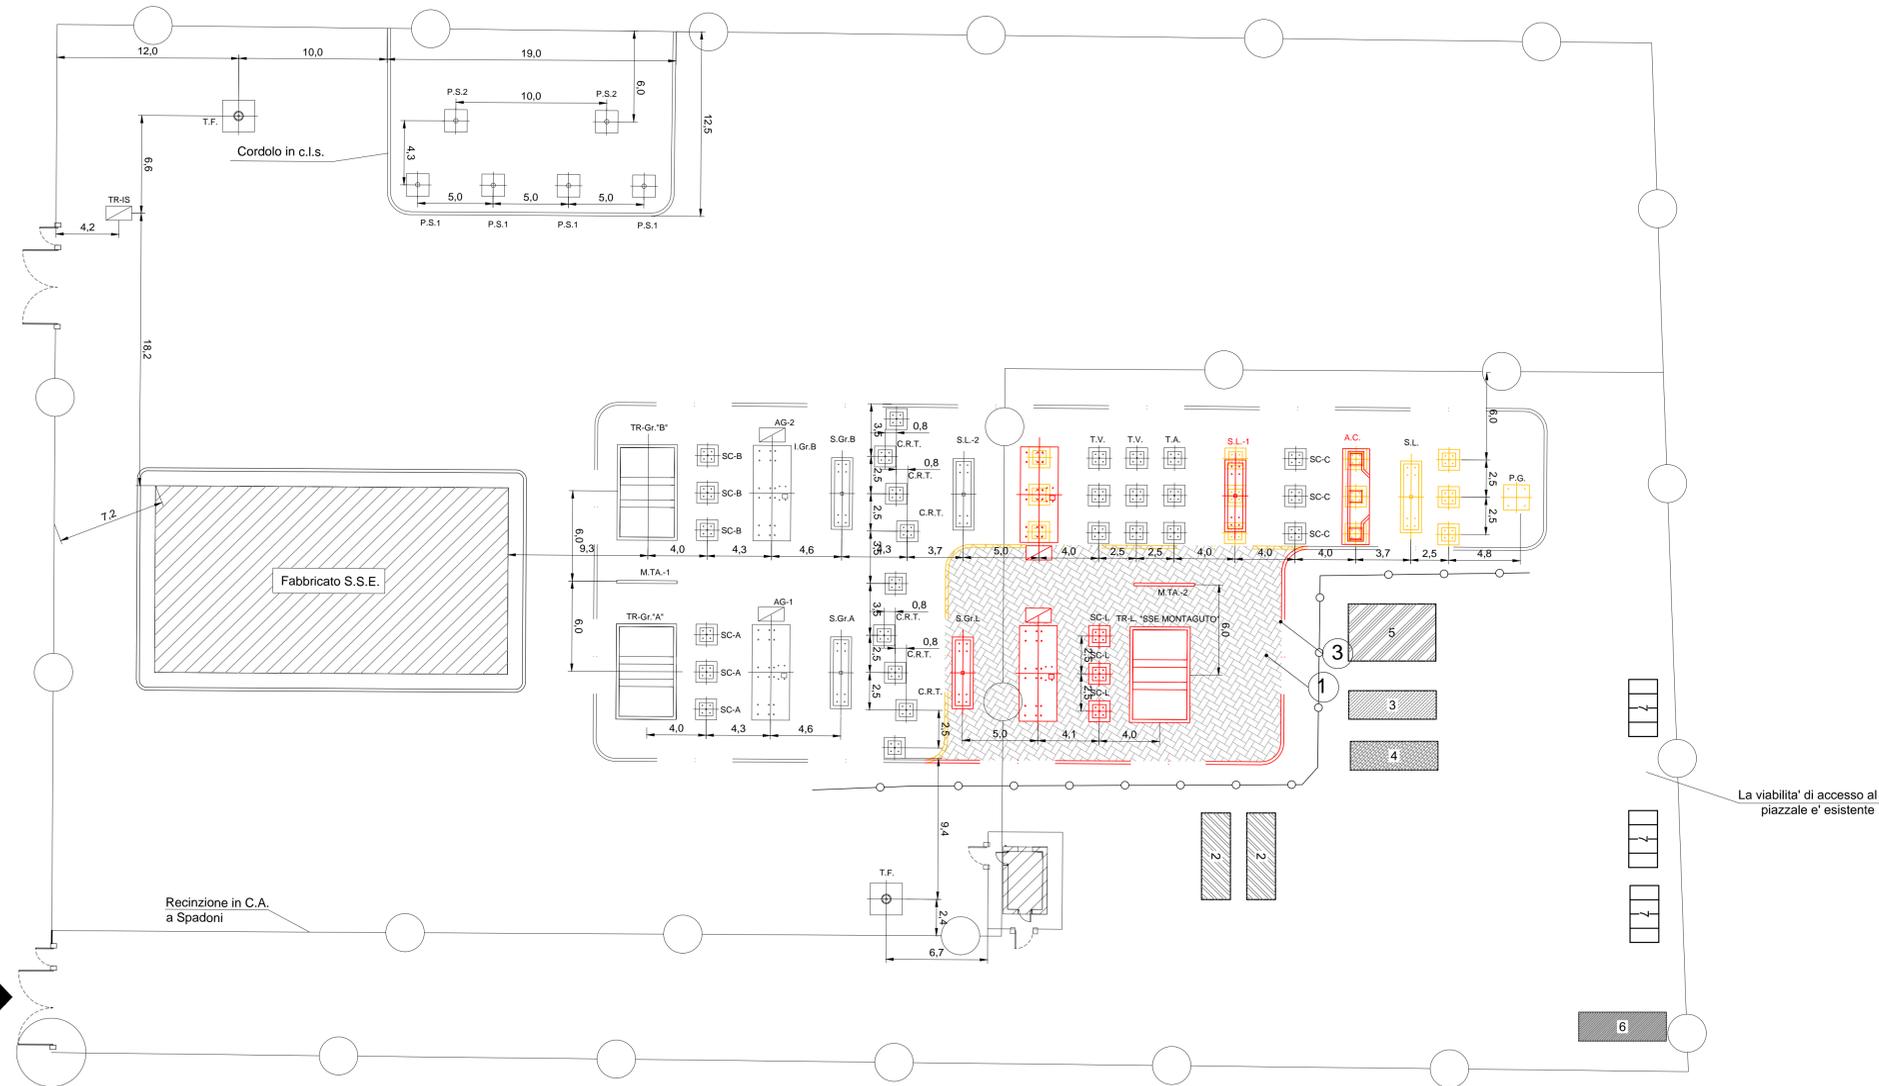

La viabilità' di accesso al piazzale e' esistente

| LEGENDA | |
|---------|-------------------------------------|
| 2 | Magazzino materiali minuti |
| 3 | Box uffici DL e Appaltatore |
| 4 | Box servizi e spogliatoio |
| 5 | Magazzino apparecchiature |
| 6 | Area stoccaggio deposito all'aperto |
| 7 | Parcheeggio |
| | Recinzione provvisoria di cantiere |

Schema elettrico
Impianto di cantiere

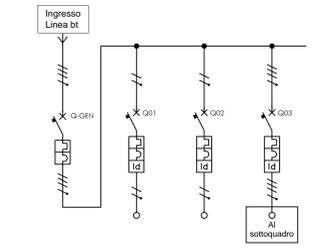

| DENOMINAZIONE - FUNZIONE | Interruttore Generale | Uffici | Bagno Servizi | Magazzino apparec. |
|-----------------------------------|-----------------------|--------|---------------|--------------------|
| Interruttore Poli x Portata (n/A) | 4x80A+I | 2x16A | 2x16A | 4x32A+H |
| Intervento Differ. (mA) | | 30 | 30 | 300 |

DOCUMENTI DI RIFERIMENTO

| CODICE | ELABORATO |
|-----------------------|---|
| IF1W00D18ROSE0100003A | SSE Bovino - Relazione Generale di Cantierizzazione |

COMMITTENTE:

PROGETTAZIONE:

DIREZIONE TECNICA
U.O. TECNOLOGIE CENTRO

PROGETTO DEFINITIVO

ITINERARIO NAPOLI - BARI
RADDOPPIO TRATTA BOVINO - ORSARA

SSE Bovino
Planimetria allestimento cantiere e viabilità'

SCALA :
1:500

| COMMESSA | LOTTO | FASE | ENTE | TIPO DOC. | OPERA/DISCIPLINA | PROGR. | REV. |
|----------|-------|------|------|-----------|------------------|--------|------|
| IF1W | 00 | D | 18 | P8 | SE0100 | 003 | A |

| Revis. | Descrizione | Redatto | Data | Verificato | Data | Approvato | Data | Autorizzato | Data |
|--------|---------------------|--------------------|---------|--------------------|---------|--------------------|---------|--------------------|------|
| A | Emissione Esecutiva | <i>[Signature]</i> | 11.2018 | <i>[Signature]</i> | 12.2018 | <i>[Signature]</i> | 11.2018 | <i>[Signature]</i> | |