


LEGENDA APPARECCHIATURE	
T.V.	Trasformatori di tensione
T.A.	Trasformatori di corrente
S.L.	Sezionatore A.T. di linea
C.R.T.	Supporto unipolare rompitratta
P.G.	Palo gatto
AL-1	Armadio di interfaccia enti A.T.
M.TA.	Muro tagliafiamma
S.G. "A" (B)	Sezionatore A.T. di gruppo
I.G. "A" (B)	Interruttore A.T. di gruppo
AG-1 (2)	Armadio di interfaccia enti A.T.
SC. "A" (B)	Scaricatori A.T.
TR. Gr."A"(B)	Trasformatore di gruppo "A" (B)
TR. IS.	Trasformatore di isolamento
T.F.	Torre faro da m. 18
P.S.1"	Sezionatore 1" fila
P.S.2"	Sezionatore 2" fila
T.T.S.	Traliccio

LEGENDA CARTELLI E TARGHE		
DESCRIZIONE		QUANTITA
[A] NUMERO ENTE DI PIAZZALE (TARGA)		12
[B] NUMERO FASE (TARGA)		3
[D] DESCRIZIONE ENTE (TARGA)		3
[F] VIETATO L'INGRESSO (H LINGUE) (CARTELLO)		2
[G] ALTA TENSIONE (H LINGUE) (CARTELLO)		2
[H] PERICOLO (CARTELLO)		4
[L] TENSIONE A.T. (TARGA)		19
[M] SEGNALAZIONE CAVI M.T. (CARTELLO)		4
[N] ATTACCO DI C.T.O. C.T.O. A MANIGLIA PER TUBO Ø40/30		12

LEGENDA COLORI	
ROSSO	Targhe e Cartelli di nuova installazione

CODICE	ELABORATO
IF1W00D18P9SE0100001	SSE Bovino -Fabbricato di SSE / Disposizione apparecchiature Layout
IF1W00D18P9SE0100002	SSE Bovino - Piazzale di SSE / Canalizzazioni e Pozzetti

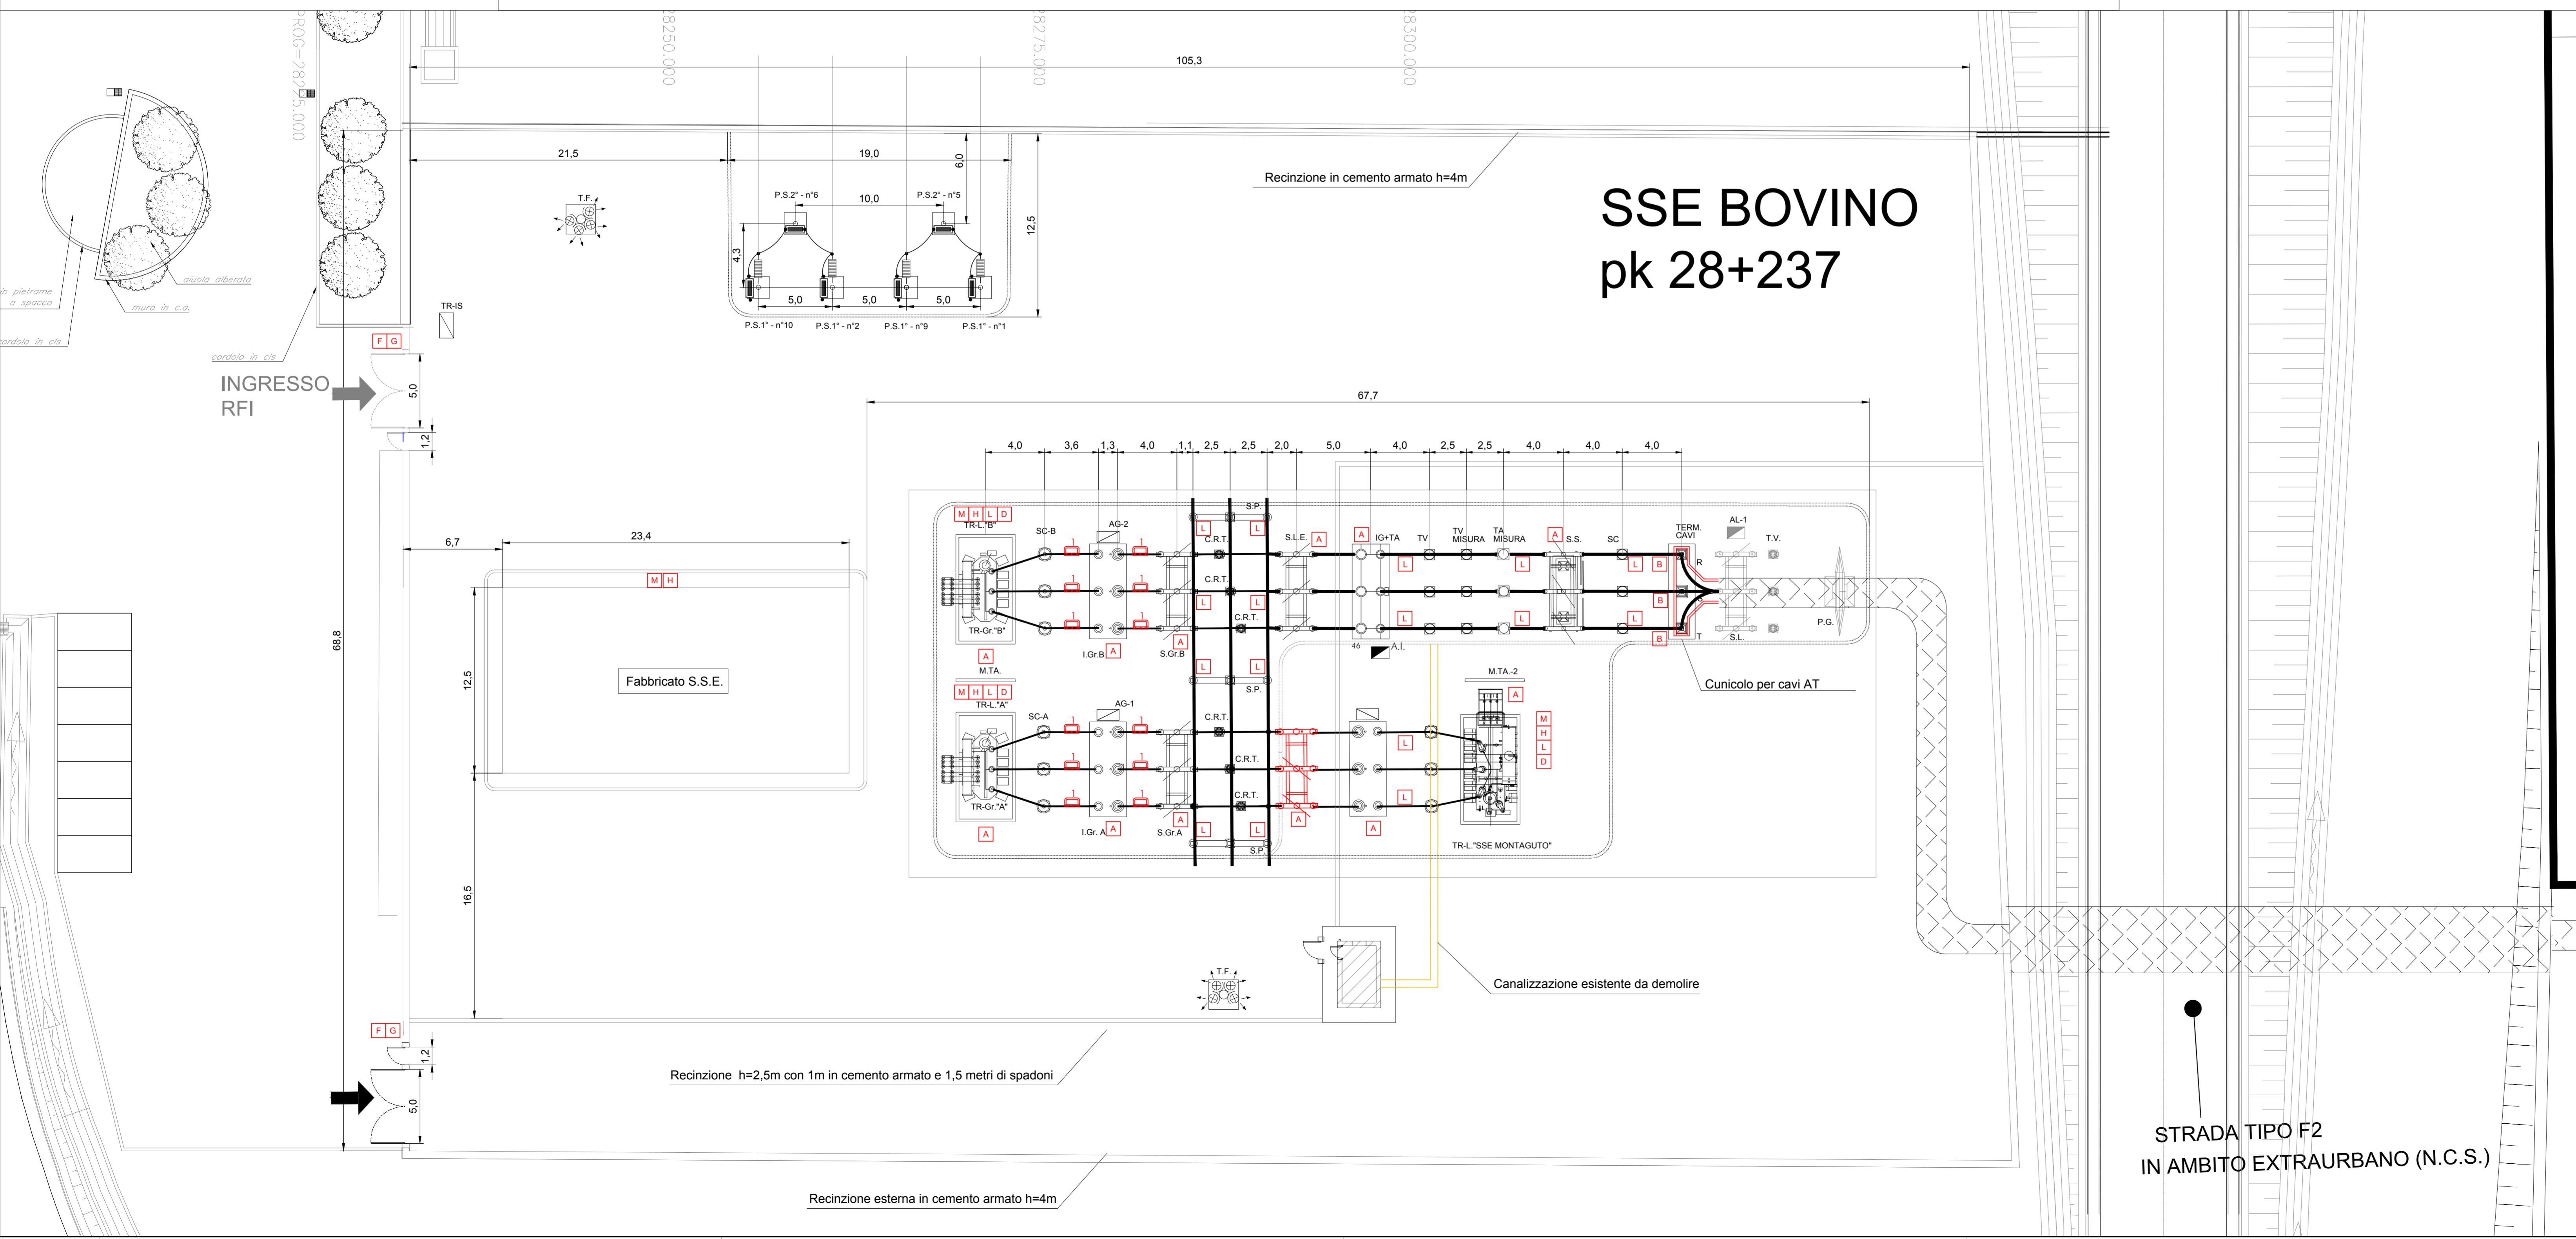

COMMITTENTE:

GRUPPO FERROVIARIO ITALIANO

PROGETTAZIONE:

GRUPPO FERROVIARIO ITALIANO

**DIREZIONE TECNICA**  
**U.O. TECNOLOGIE CENTRO**  
**PROGETTO DEFINITIVO**  
**ITINERARIO NAPOLI - BARI**  
**RADDOPPIO TRATTA BOVINO - ORSARA**

SSE Bovino  
 Piazzale di SSE /Disposizione targhe e cartelli monitori

SCALA : 1:200

COMMESSA	LOTTO	FASE	ENTE	TIPO DOC.	OPERA/DISCIPLINA	PROGR.	REV.
IF1W	00	D	18	P9	SE0100	006	A

Revis.	Descrizione	Redatto	Data	Verificato	Data	Approvato	Data	Autorizzato	Data
A	Emissione Esecutiva	G. Tezza	11/2016	G. Tezza	11/2016	D. Agnelli	11/2016	G. Grillo	11/2016