

LEGENDA	
RIF.	DESCRIZIONE
D	Pozzetto 800x700xh800 coperchio Ghisa
F	Pozzetto 1000x800x800 coperchio in CLS negativo generale
(Red line)	Cavo TACRS
(Dashed line)	Cavidotti in PVC per collegamento al negativo
-Coperture pozzetti conformi EN 124, coperture in ghisa classe D400.	

LEGENDA COLORI	
BIANCO	Canalizzazioni e pozzetti esistenti
ROSSO	Nuovi conduttori

DOCUMENTI DI RIFERIMENTO	
CODICE	ELABORATO
IF1W00D18P8SE0100001	SSE Bovino - Fabbricato di SSE/Disposizione apparecchiature Layout
IF1W00D18P9SE0100005	SSE Bovino - Piazzale di SSE/Disposizione apparecchiature (Layout)
IF1W00D18DXSE0100001	SSE Bovino - Schema elettrico generale

COMMITTENTE:

PROGETTAZIONE:

**DIREZIONE TECNICA**  
**U.O. TECNOLOGIE CENTRO**  
**PROGETTO DEFINITIVO**


**ITINERARIO NAPOLI - BARI**  
**RADDOPPIO TRATTA BOVINO - ORSARA**

SSE Bovino  
 Planimetria e particolari di posa canalizzazione del negativo di SSE (ai binari)

SCALA:  
 1:500

COMMESSA	LOTTO	FASE	ENTE	TIPO DOC.	OPERA/DISCIPLINA	PROGR.	REV.
IF1W	00	D	18	P8	SE0100	001	A

Revis.	Descrizione	Redatto	Data	Verificato	Data	Approvato	Data	Autorizzato	Data
A	Emissione Esecutiva	[Signature]	11.2018	[Signature]	11.2018	[Signature]	11.2018	[Signature]	11.2018

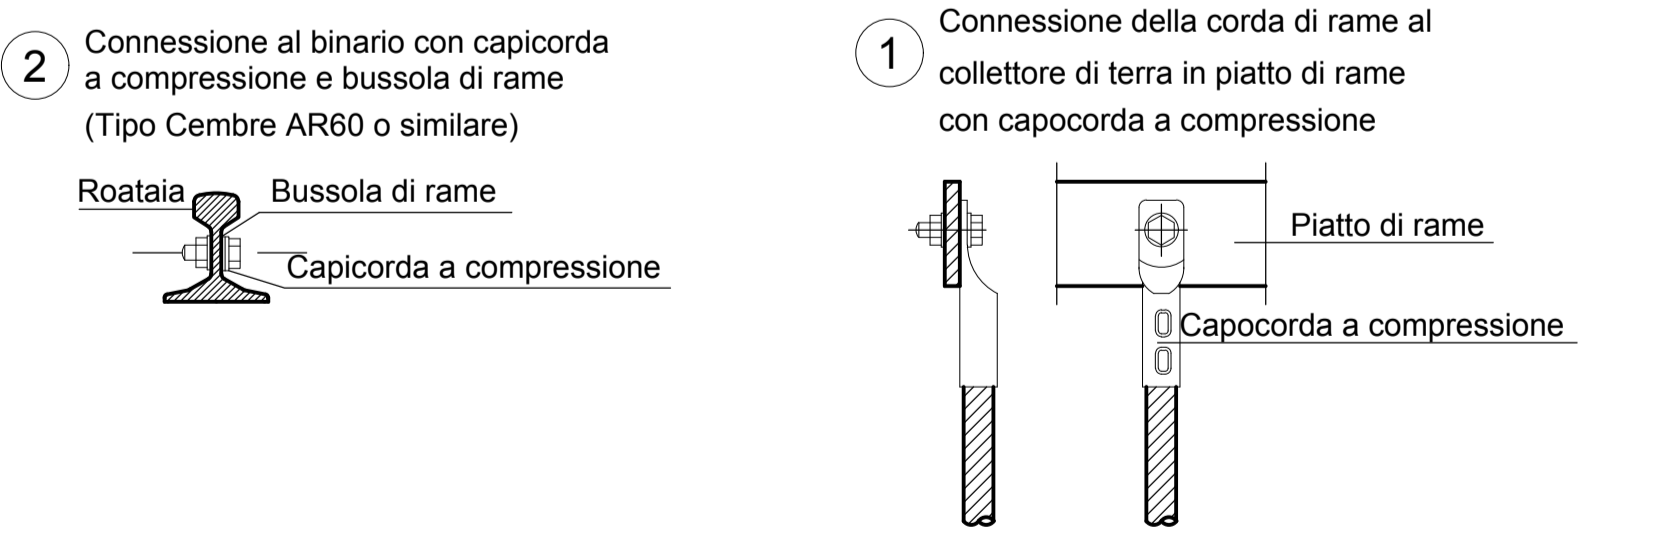

Casse induttive tipo: CI-SS-1000 Norma Tecnica FS IS/415/002 del 1993.

Note:  
 1) Gli attuali conduttori TACSR che formano il circuito, dovranno essere incrementati coerentemente allo Schema elettrico generale (IF1W00D18DXSE0100001)  
 2) Per l'adeguamento del circuito del negativo, saranno utilizzate le canalizzazioni esistenti.