




BLOCCO DI FONDAZIONE IN RILEVATO TIPO "B4" - SVILUPPO FERRI DI ARMATURA

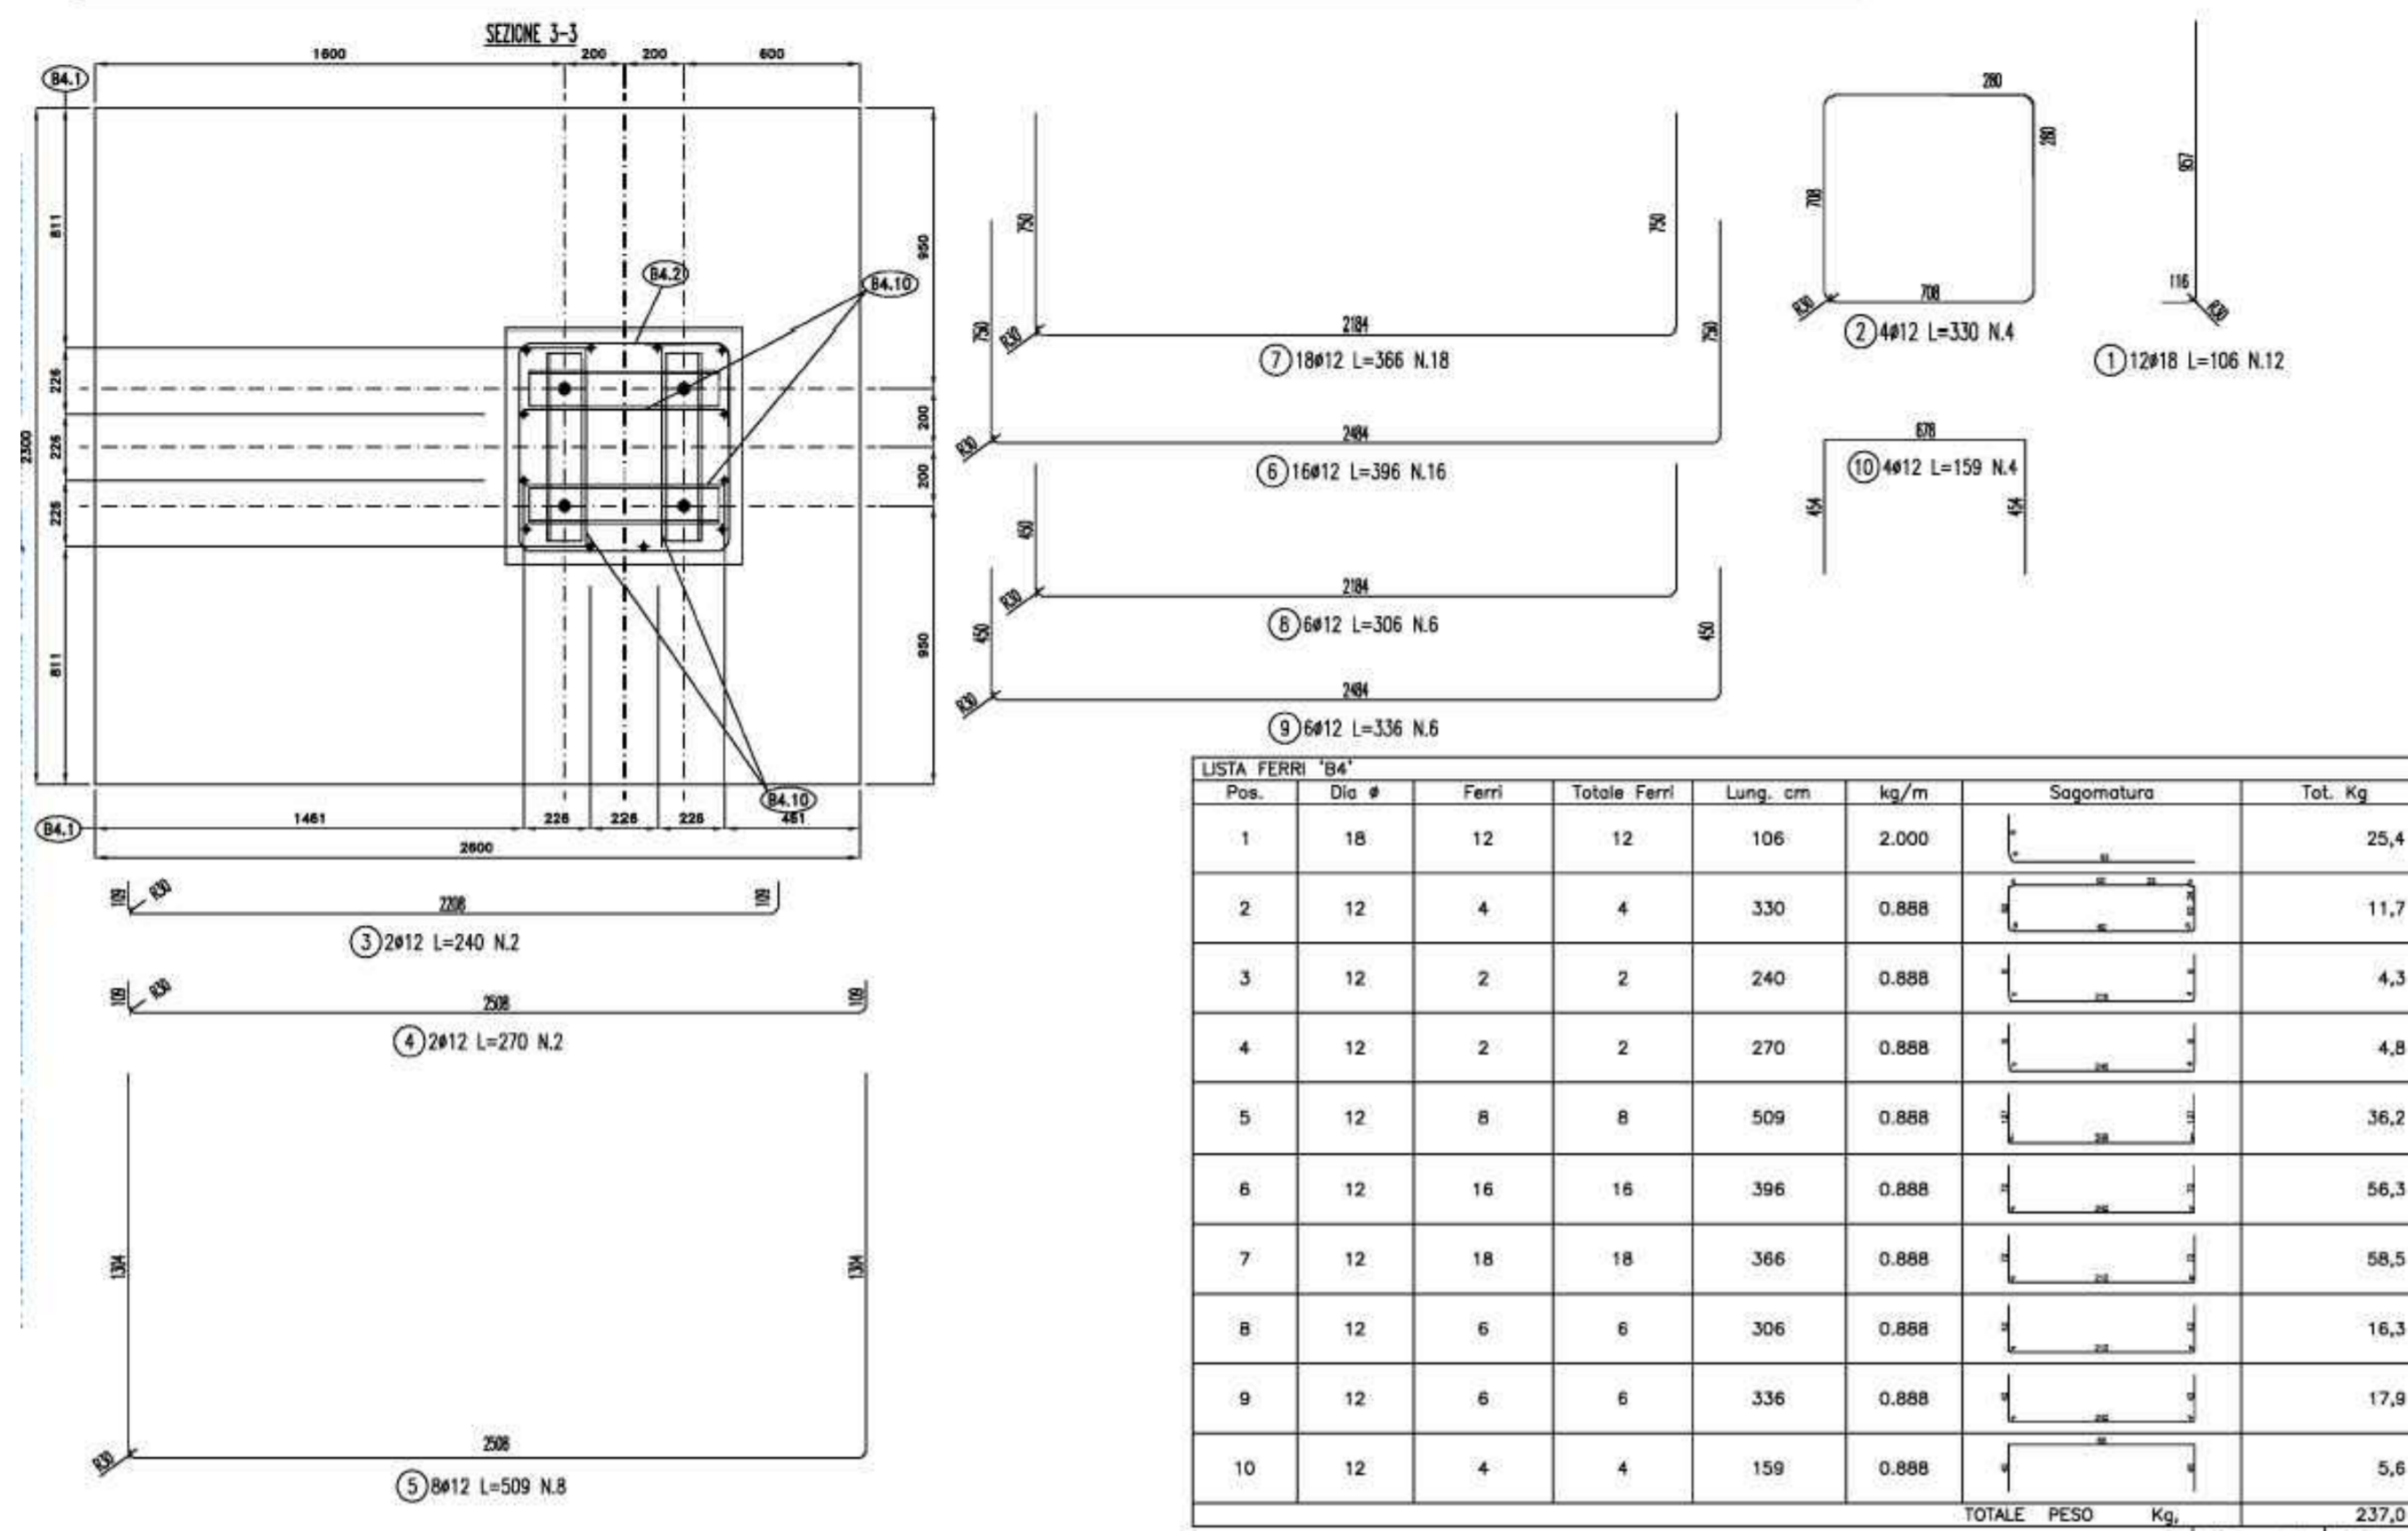

BLOCCO DI FONDAZIONE IN RILEVATO TIPO "B4" - DISPOSIZIONE GENERALE

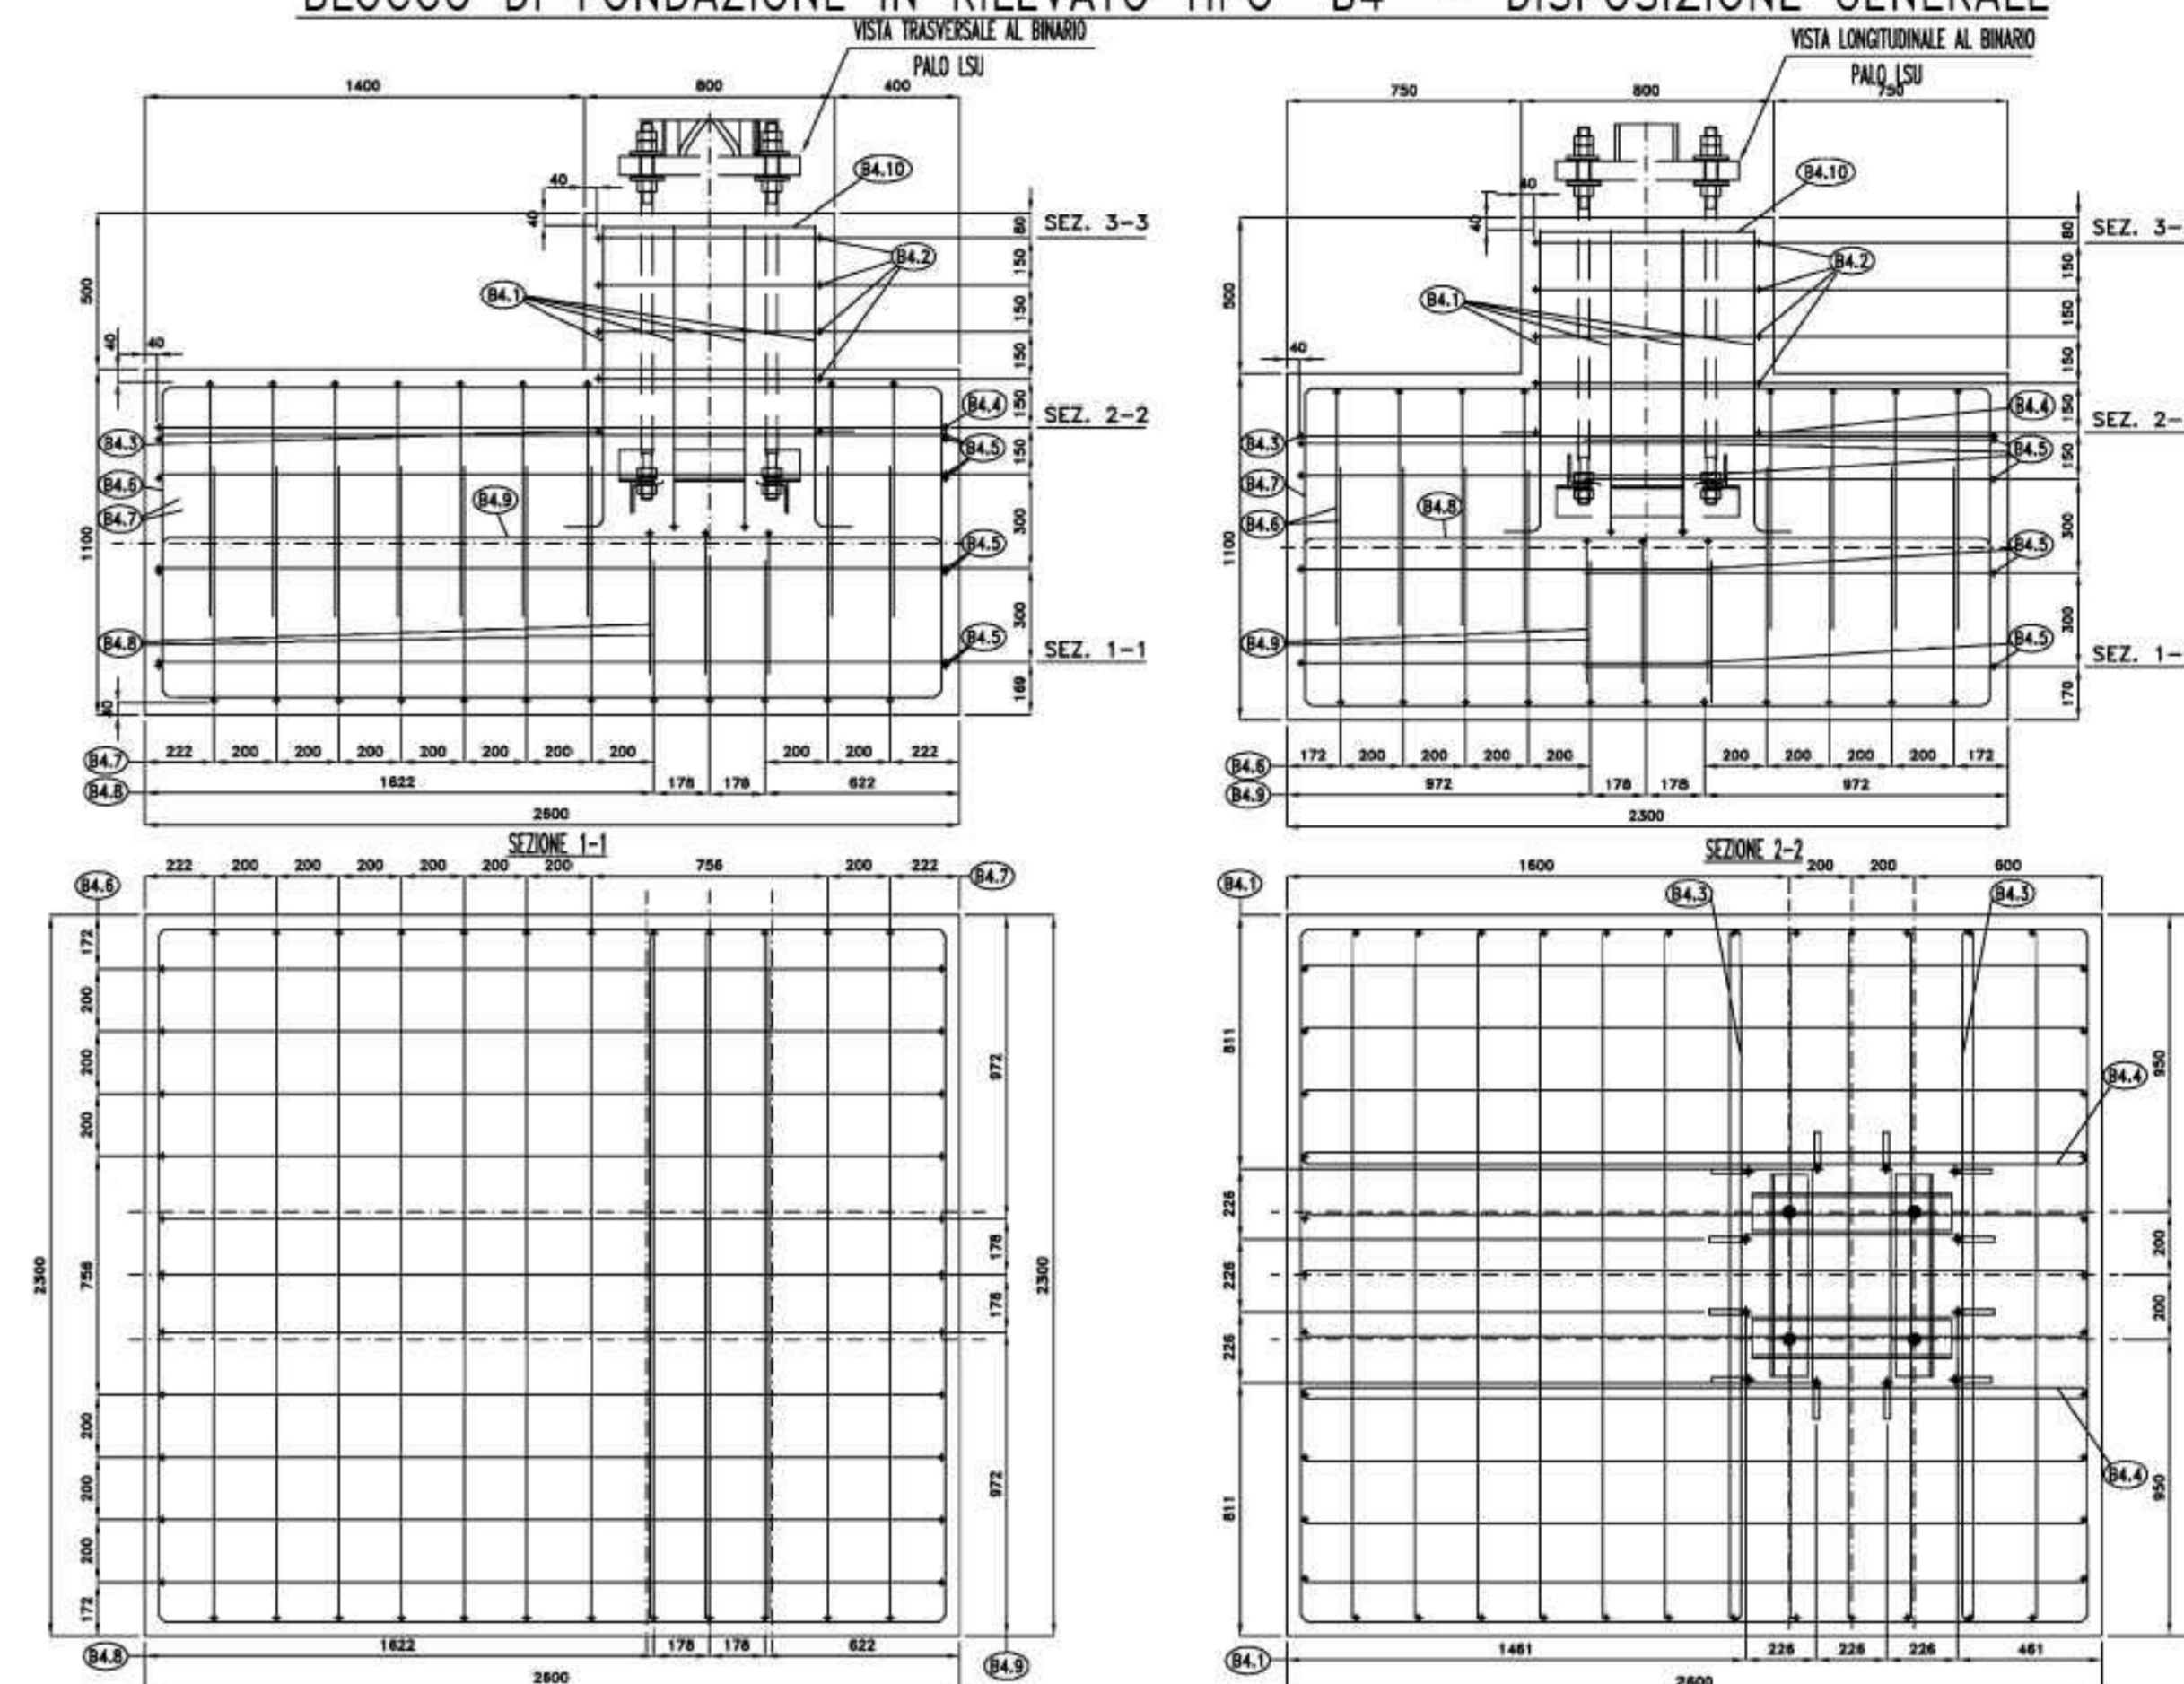

DISPOSIZIONE APPARECCHIATURE PALO DI 1ª FILA

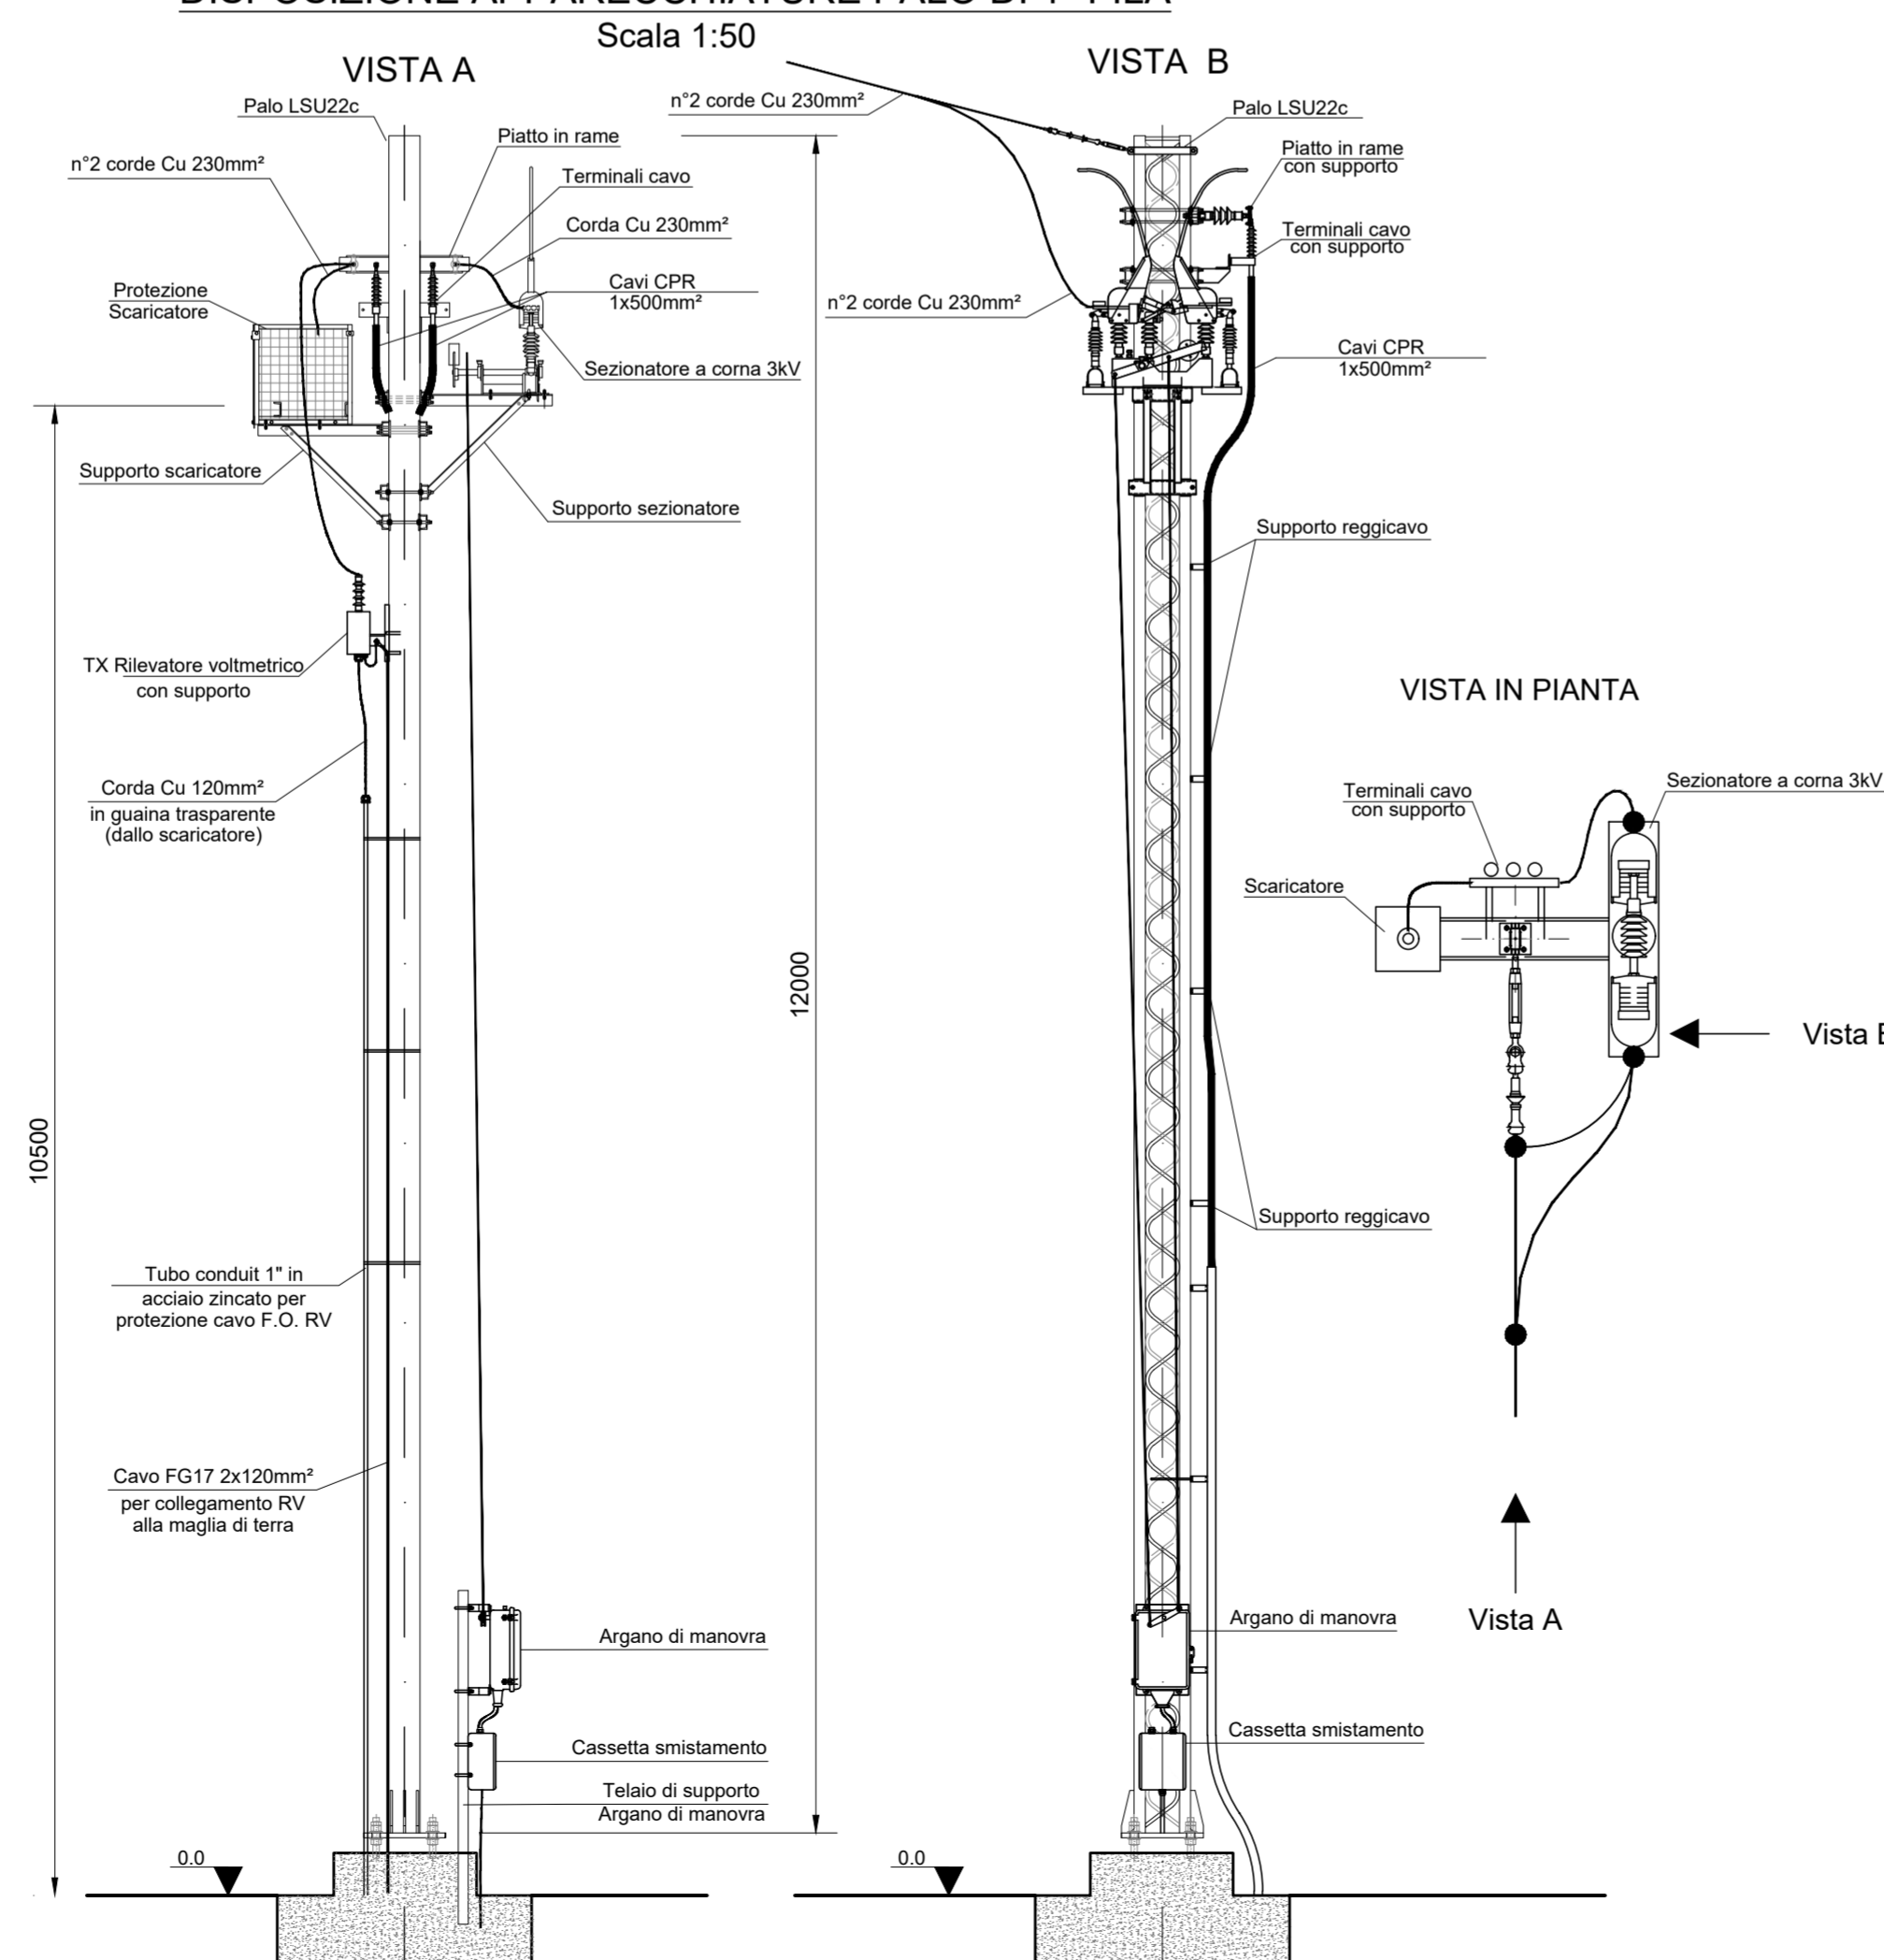

COMMITTENTE:



PROGETTAZIONE:



DIREZIONE TECNICA  
U.O. TECNOLOGIE CENTRO

PROGETTO DEFINITIVO

ITINERARIO NAPOLI - BARI  
RADDOPPIO TRATTA BOVINO - ORSARA

SSE Montaguto  
Pali sezionatori TE - Fondazioni e attrezzaggi

SCALA:

COMMESSA LOTTO FASE ENTE TIPO DOC. OPERA/DISCIPLINA Progr. REV.

IF1W 00 D 18 SC SE0200 001 A

Revis.	Descrizione	Redatto	Data	Verificato	Data	Approvato	Data	Autorizzato	Data
A	Emissione Esecutiva	G.Trezza	11.2018	G.Trezza	11.2018	D.Aprea	11.2018	G. Scellì	11.2018