

COMMITTENTE:



PROGETTAZIONE:



**DIREZIONE TECNICA
U.O. TECNOLOGIE CENTRO**

PROGETTO DEFINITIVO

**ITINERARIO NAPOLI - BARI
RADDOPPIO TRATTA BOVINO - ORSARA**

SSE Montaguto
Piazzale di SSE - Tabella Fondazioni

SCALA :

-

COMMESSA LOTTO FASE ENTE TIPO DOC. OPERA/DISCIPLINA PROGR. REV.

IF1W 00 D 18 TT SE0200 001 A

Revis.	Descrizione	Redatto	Data	Verificato	Data	Approvato	Data	Autorizzato	Data
A	Emissione Esecutiva	G.Trezza <i>G.Trezza</i>	12.2018	G.Trezza <i>G.Trezza</i>	12.2018	D.Aprea <i>D.Aprea</i>	12.2018	G. Guidi Bugarini Dipartimento U.O. Tecnologie Centro Ing. Guido Bugarini Ordine Ingegneri Provincia di Roma n° 17812	12.2018

File: IF1W00D18TTSE0200001A.dwg




n. Elab.: 410_5

FONDAZIONE PER TORRE FARO ALTEZZA 18 m

PARTICOLARE 1

SCALA 1:20

- Misure espresse in centimetri
- Diametri espressi in millimetri

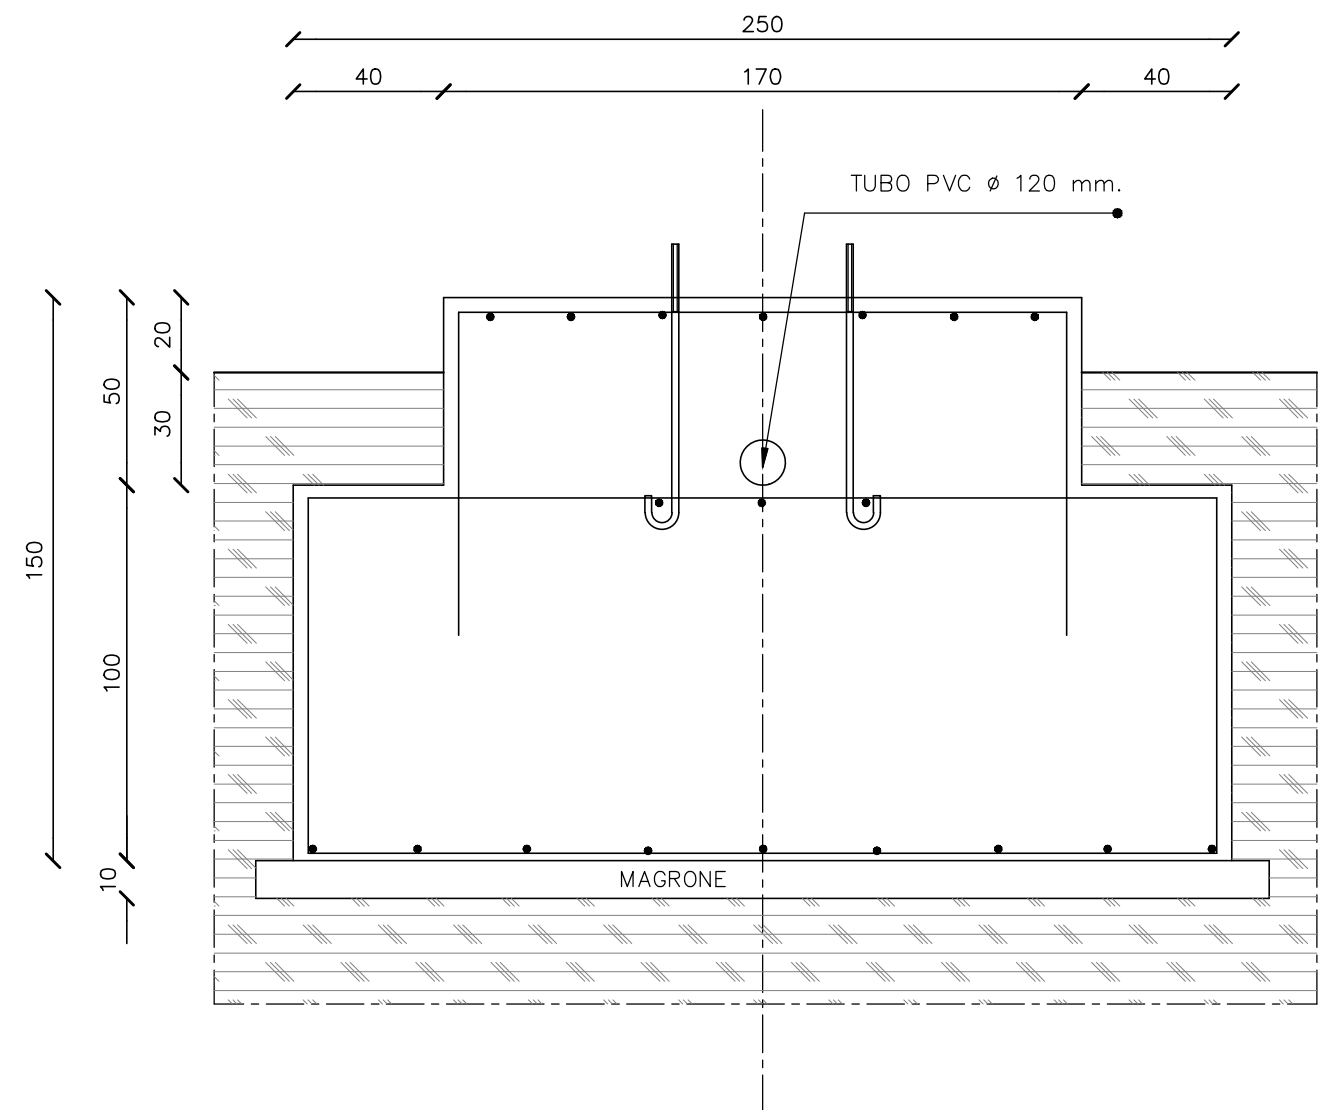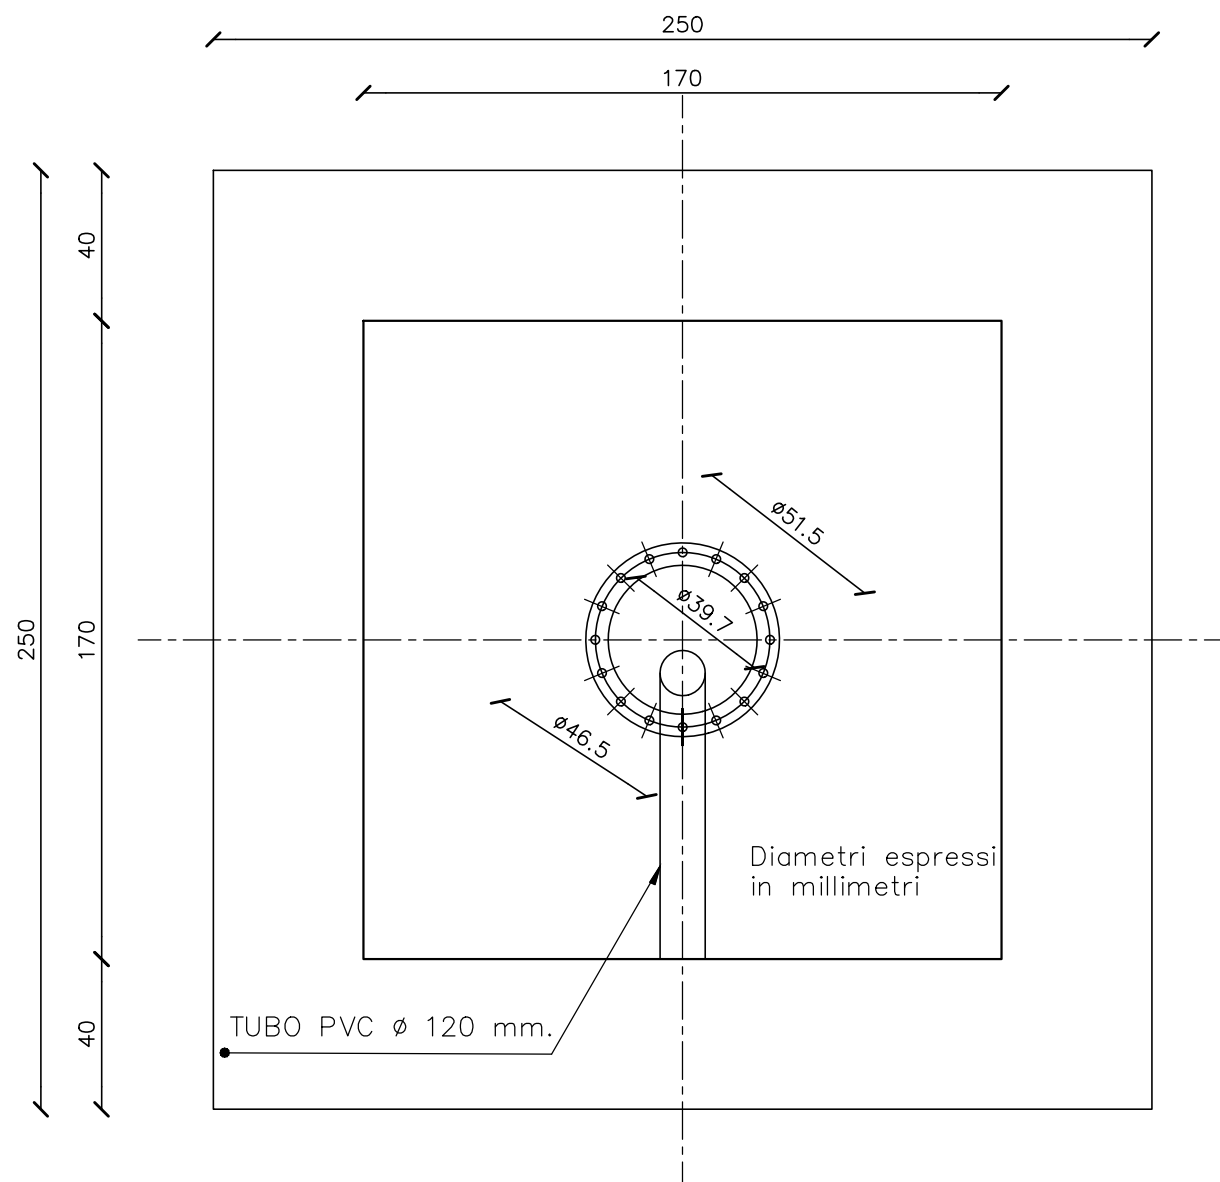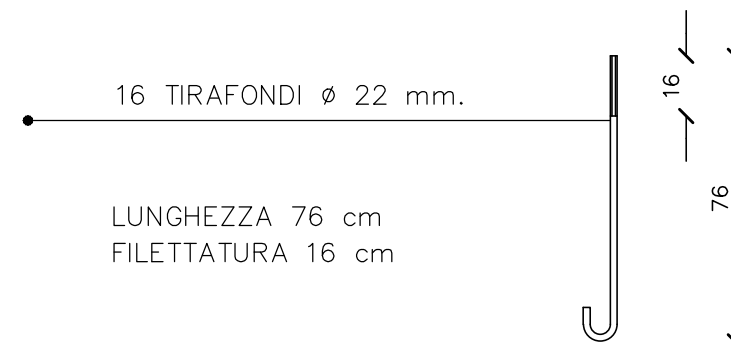


PARTICOLARE 2



SCALA 1:20

TIPOLOGICO FONDAZIONE TRASFORMATORE DI ISOLAMENTO

SEZ. "X-X"

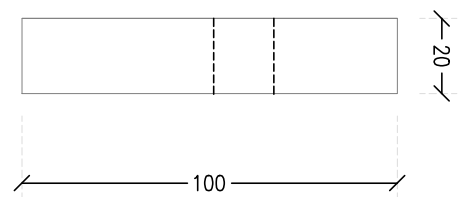

PIANTA

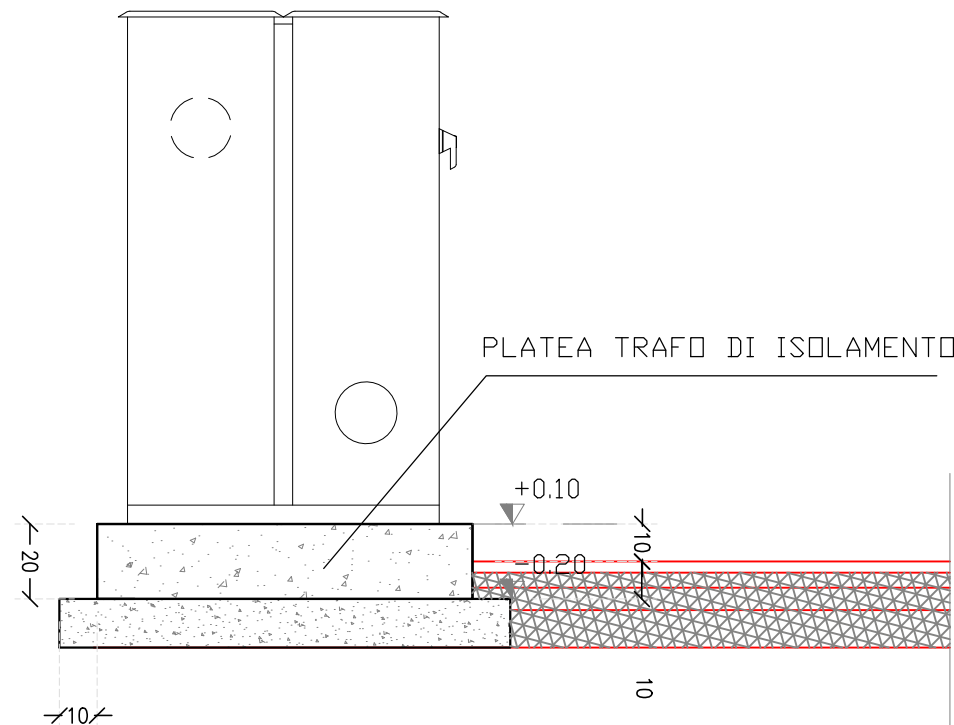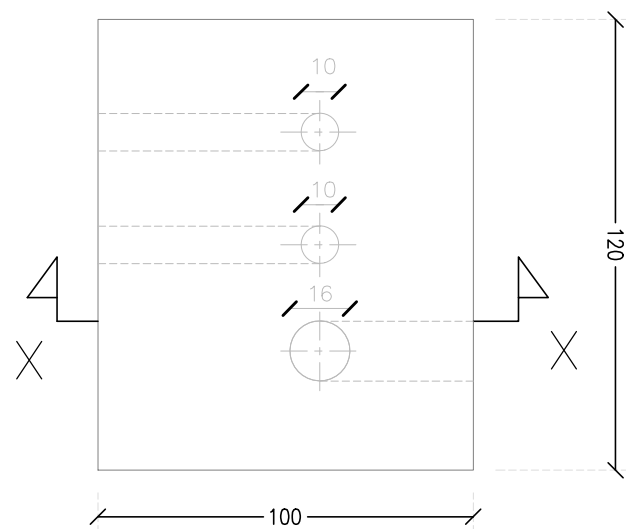


PARTICOLARE 4


SCALA 1:20

TIPOLOGICO FONDAZIONE PALINA DI ILLUMINAZIONE

SEZIONE AA

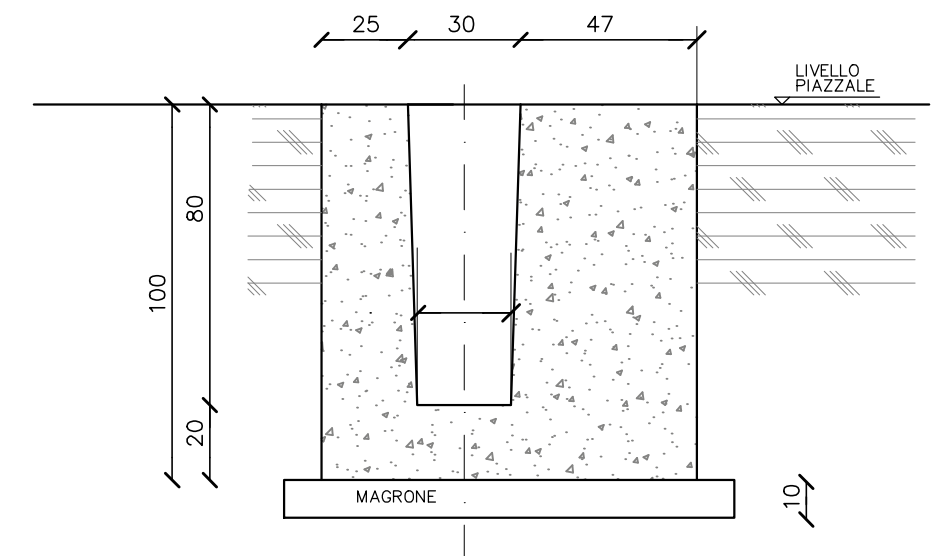

PIANTA

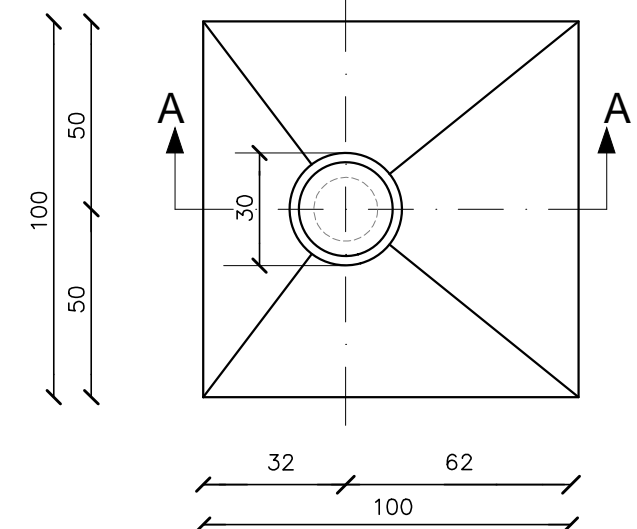

TIPOLOGICO FONDAZIONE
RECINZIONE DI PIAZZALE

PARTICOLARE 3

SCALA 1:20

