




1 Keyplan- Prospetti  
1 : 200

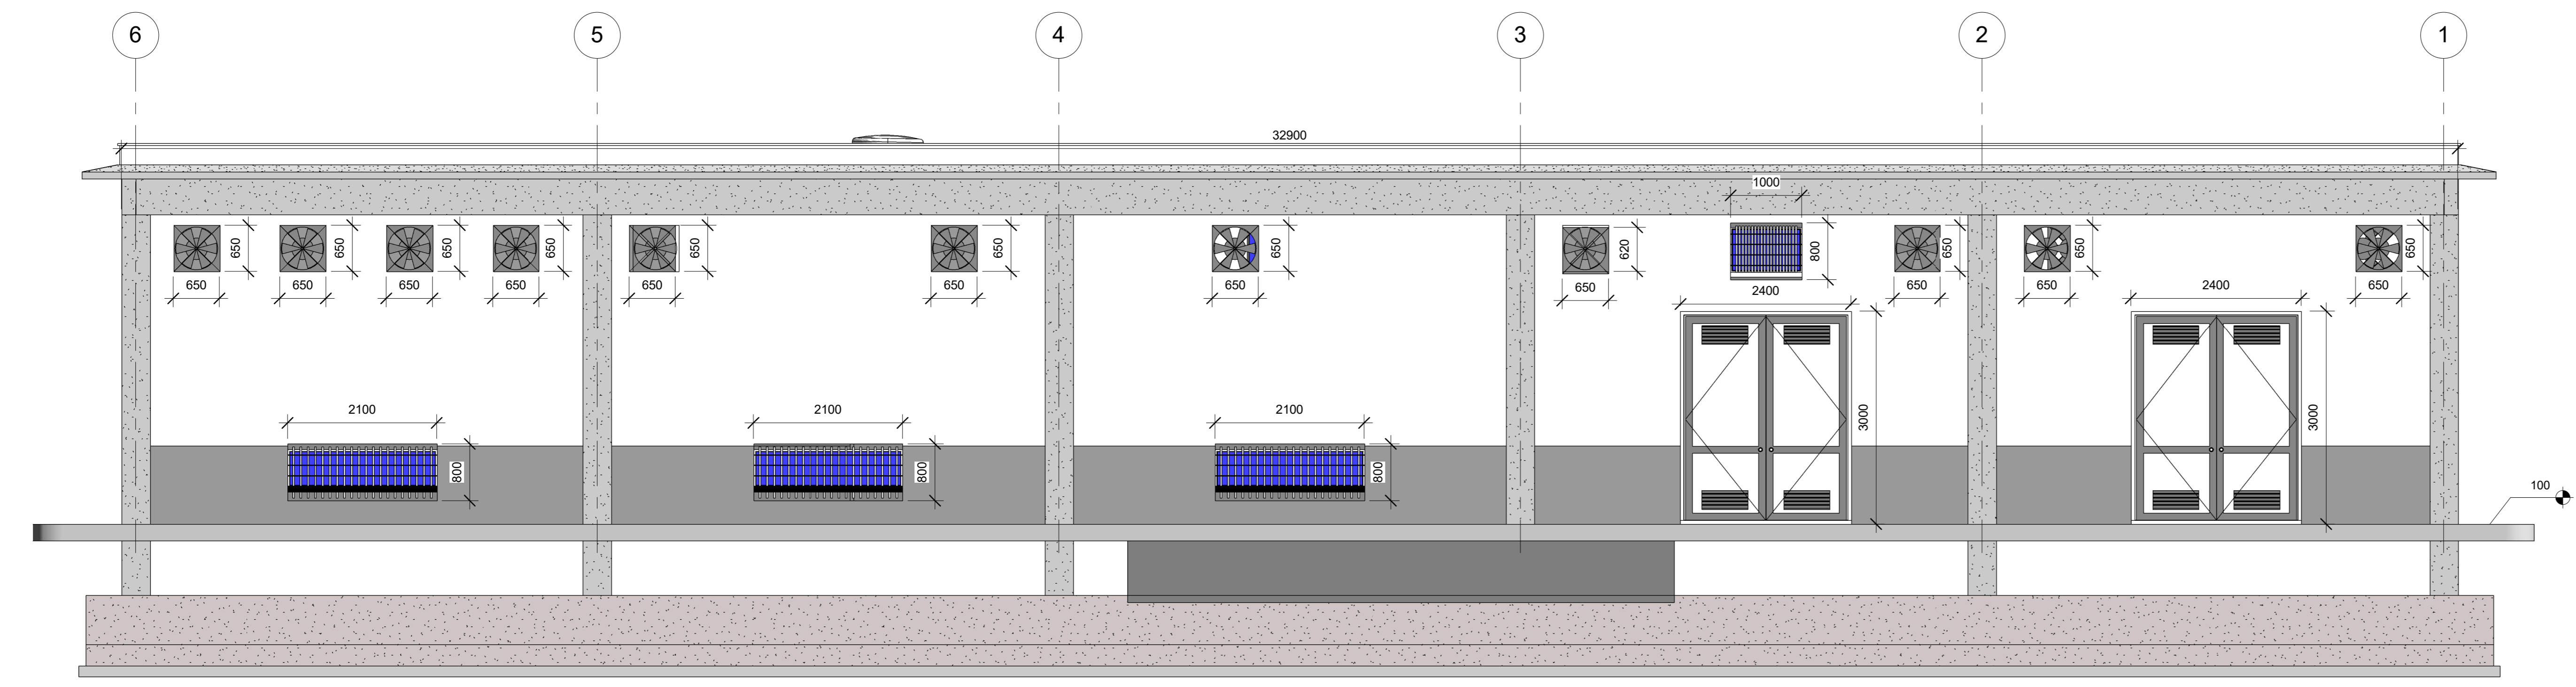


A Prospetto A  
1 : 50

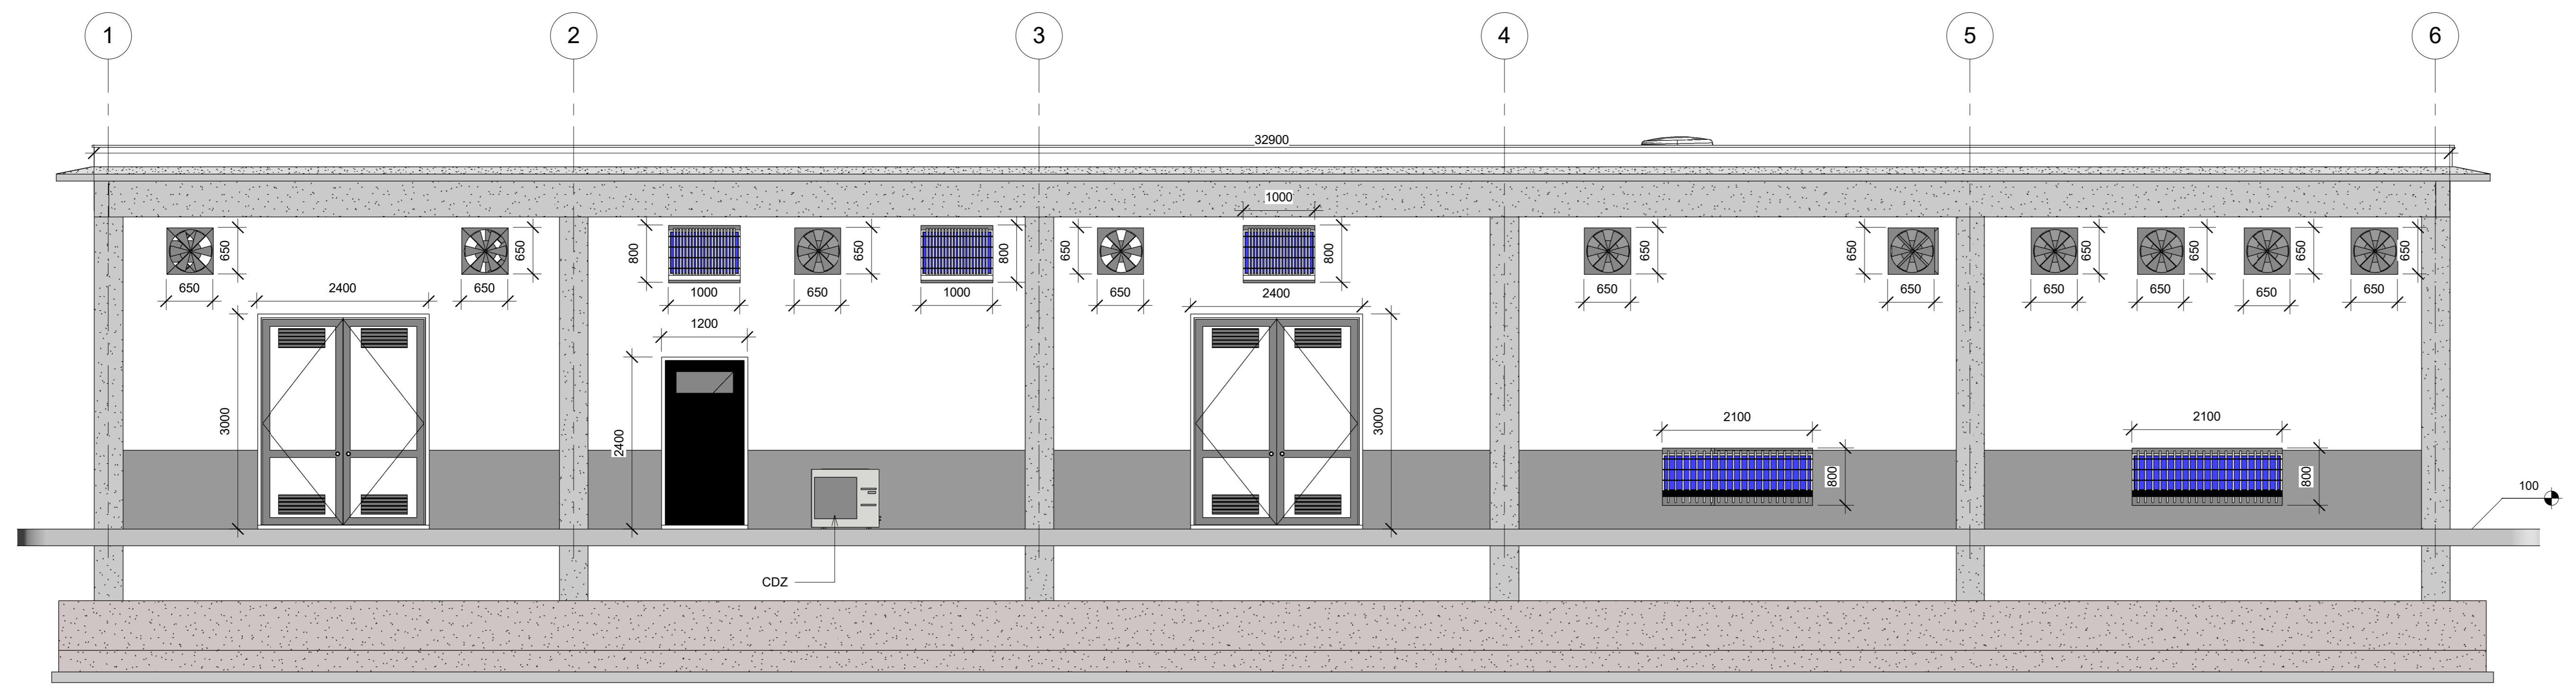

B Prospetto B  
1 : 50

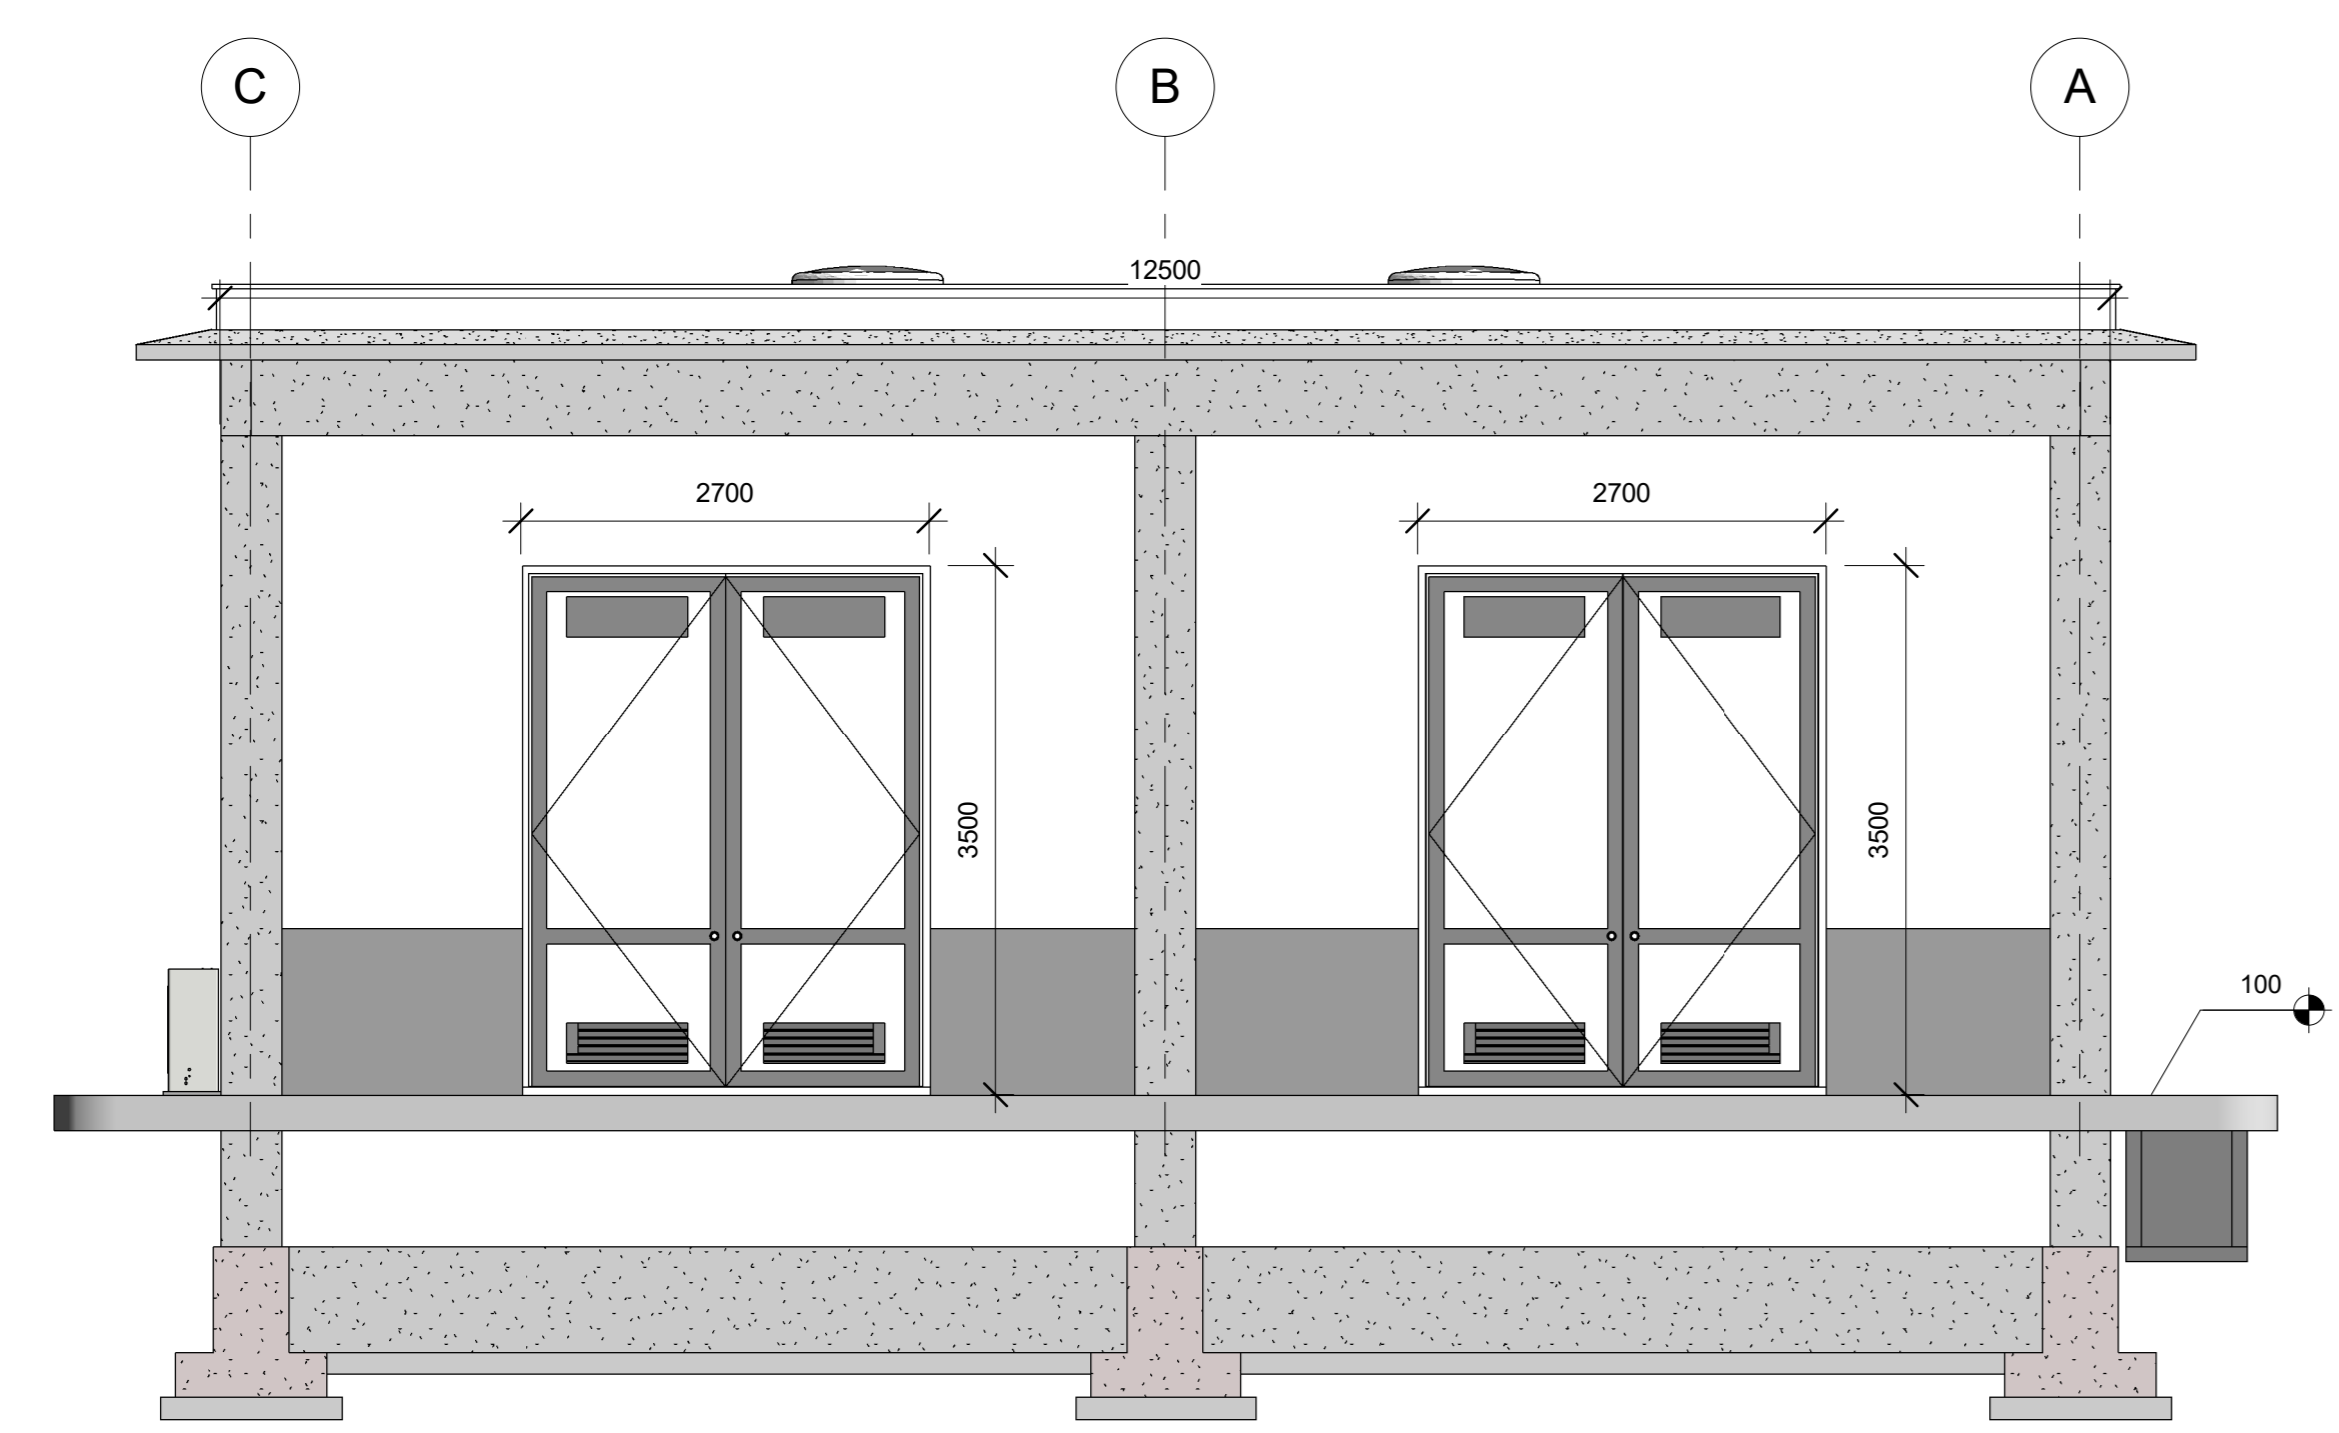

C Prospetto C  
1 : 50

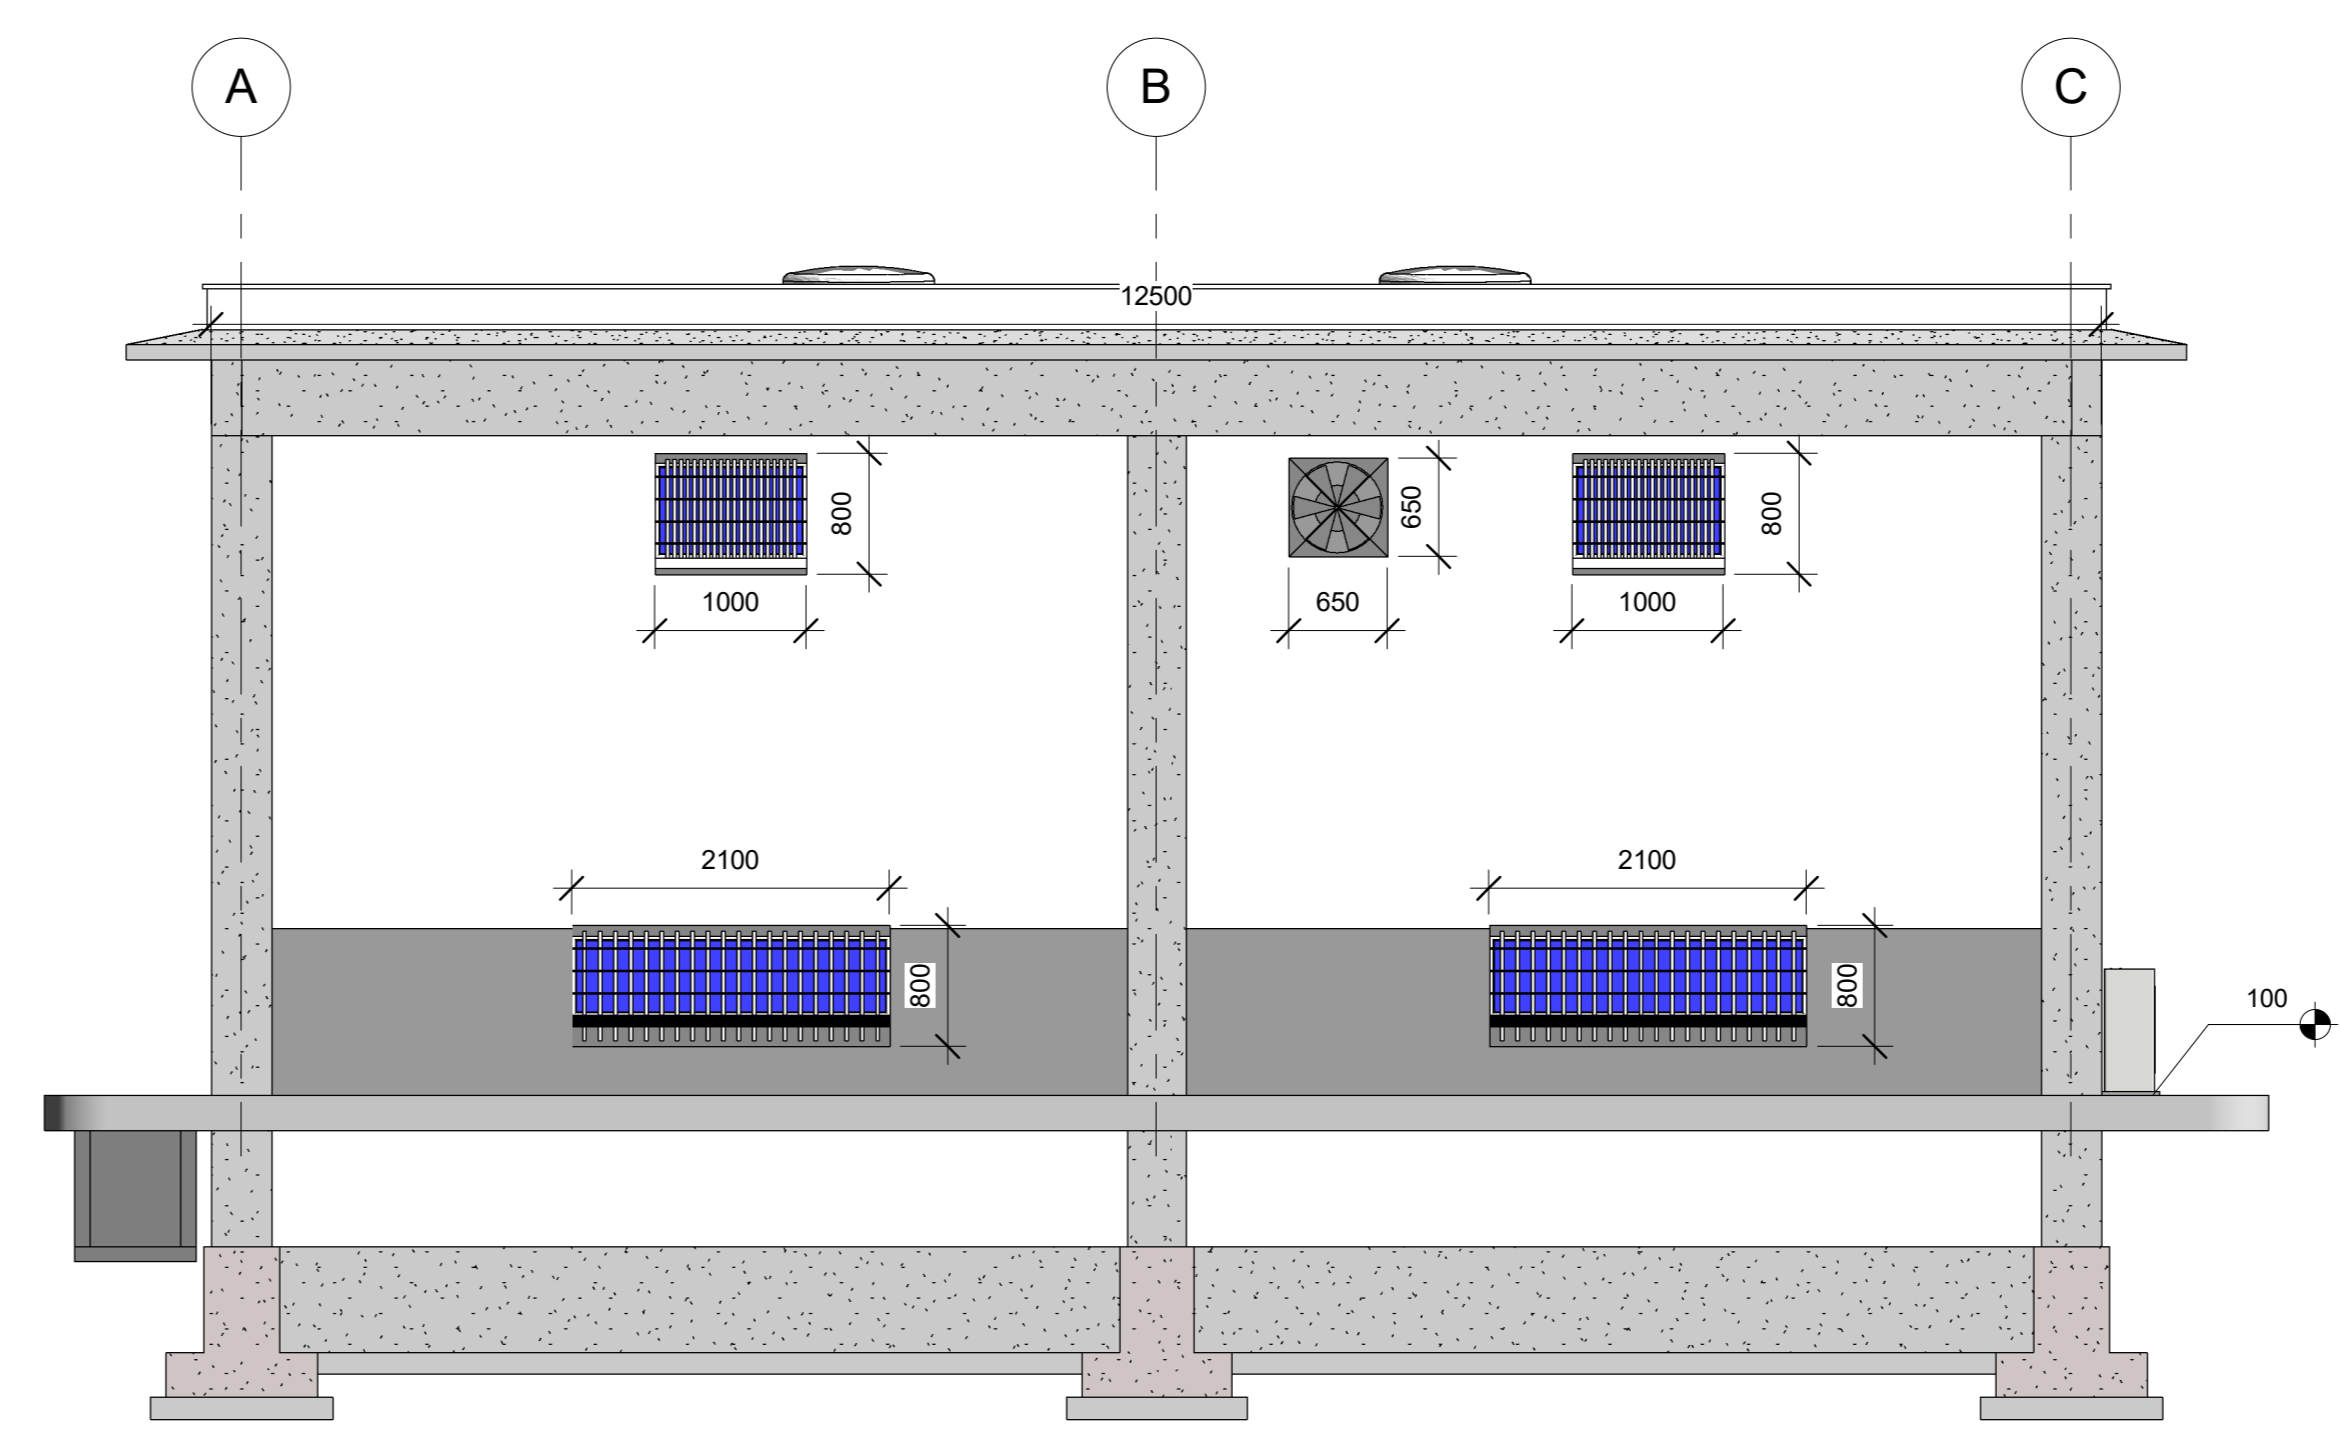

D Prospetto D  
1 : 50

Note:  
- si dovranno predisporre delle grate in ferro anti-intrusione  
- le finestre e le porte dovranno essere blindate  
- le quote sono espresse in millimetri se non espressamente indicato

COMMITTENTE:

PROGETTAZIONE:

**DIREZIONE TECNICA**  
U.O. TECNOLOGIE CENTRO

PROGETTO DEFINITIVO

ITINERARIO NAPOLI - BARI  
RADDOPPIO TRATTA APICE - ORSARA  
IL LOTTO FUNZIONALE HIRPINIA - ORSARA

ELABORATO:  
SSE Montaguto - Fabbricato di SSE / Prospetti

SCALA:  
+

COMMESSA	LOTTI	FAS	ENT	TIPO	OPERA/DISCIPLIN	PROGR	REV
IF1W	00	D	18	PB	FA9200	002	B

Revis.	Descrizione	Redatto	Data	Verificato	Data	Approvato	Data	Autorizzato
A	Emissione Definitiva	M. Laurini	Ago-2018	M. Laurini	Ago-2018	D. Aprea	Ago-2018	G. Guà Buffarini
B	Emissione Definitiva	M. Laurini	Dic-2018	M. Laurini	Dic-2018	D. Aprea	Dic-2018	G. Guà Buffarini