
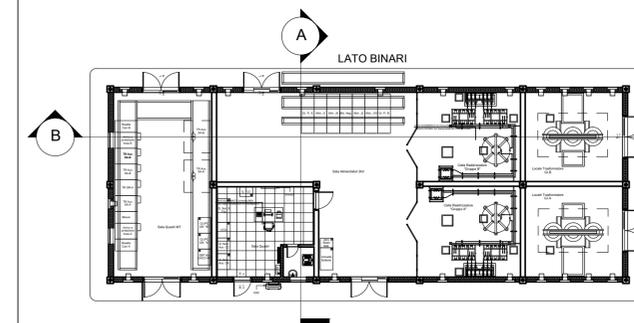


SEZIONE A

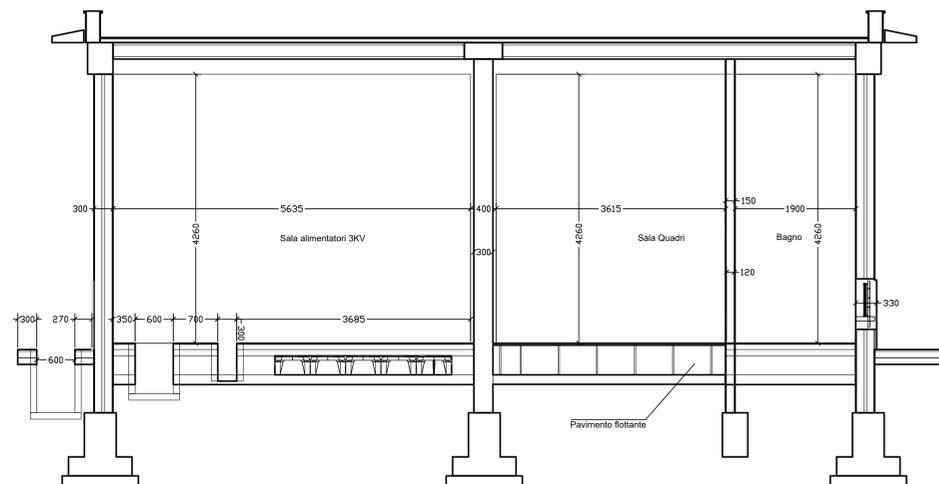


NOTE:

- Gli elementi di nome "Particolare A", "Particolare B" e "Particolare C" sono definiti nell'elaborato "SSE Montaguto -Fabbricato di SSE / Abaco e infissi", la cui codifica è la seguente:

- IF1W00D18QXFA0200001

SEZIONE B

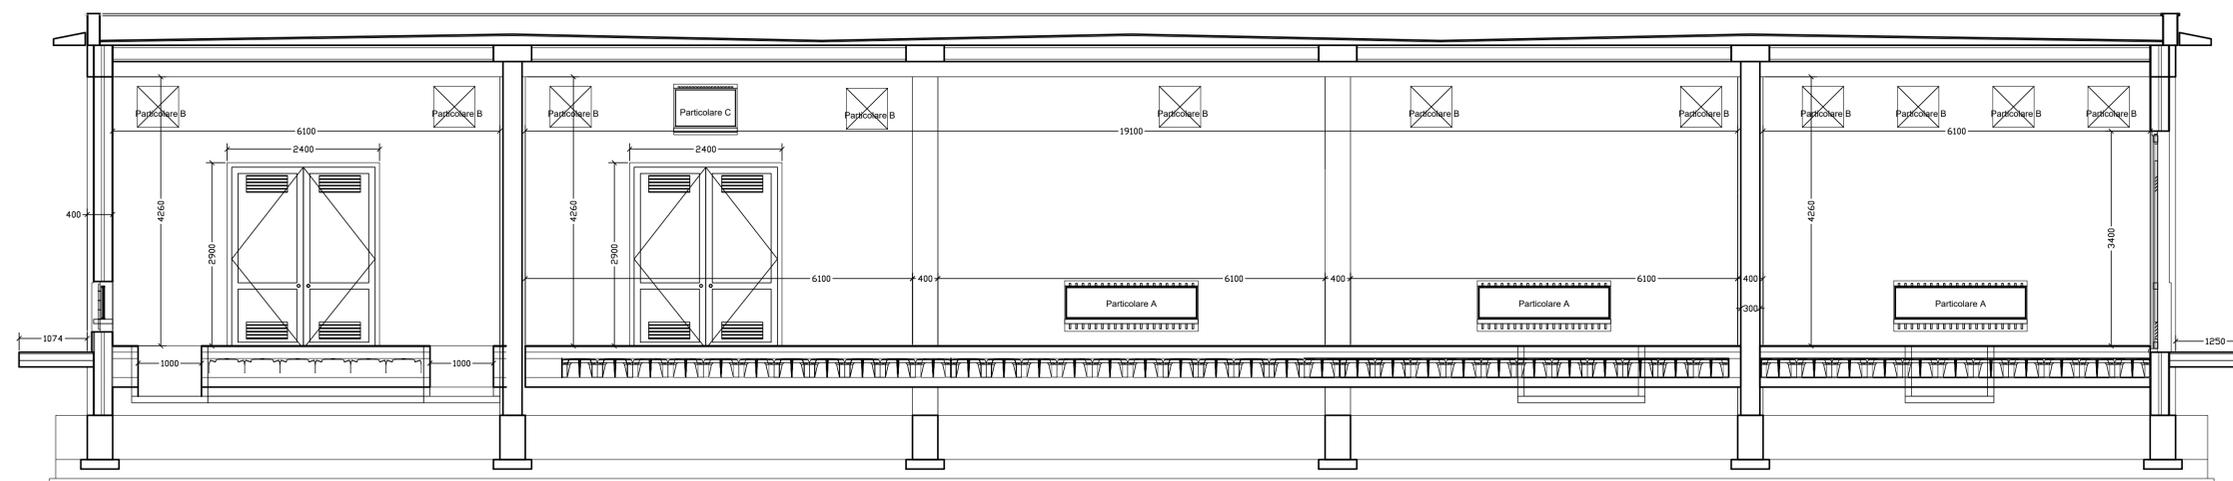

COMMITTENTE:



PROGETTAZIONE:



**DIREZIONE TECNICA
U.O. TECNOLOGIE CENTRO**

PROGETTO DEFINITIVO

**ITINERARIO NAPOLI - BARI
RADDOPPIO TRATTA BOVINO - ORSARA**

SSE Montaguto
Fabbricato di SSE / Sezioni

SCALA :

1:50

COMMESSA LOTTO FASE ENTE TIPO DOC. OPERA/DISCIPLINA Progr. REV.

IF1W 00 D 18 WB FA9200 001 A

Revis.	Descrizione	Redatto	Data	Verificato	Data	Approvato	Data	Autorizzato	Data
A	Emissione Esecutiva	G. Tiezza	11/2018	G. Tiezza	11/2018	D. Aprea	11/2018	G. Tiezza	11/2018