



3 Keyplan  
1 : 200

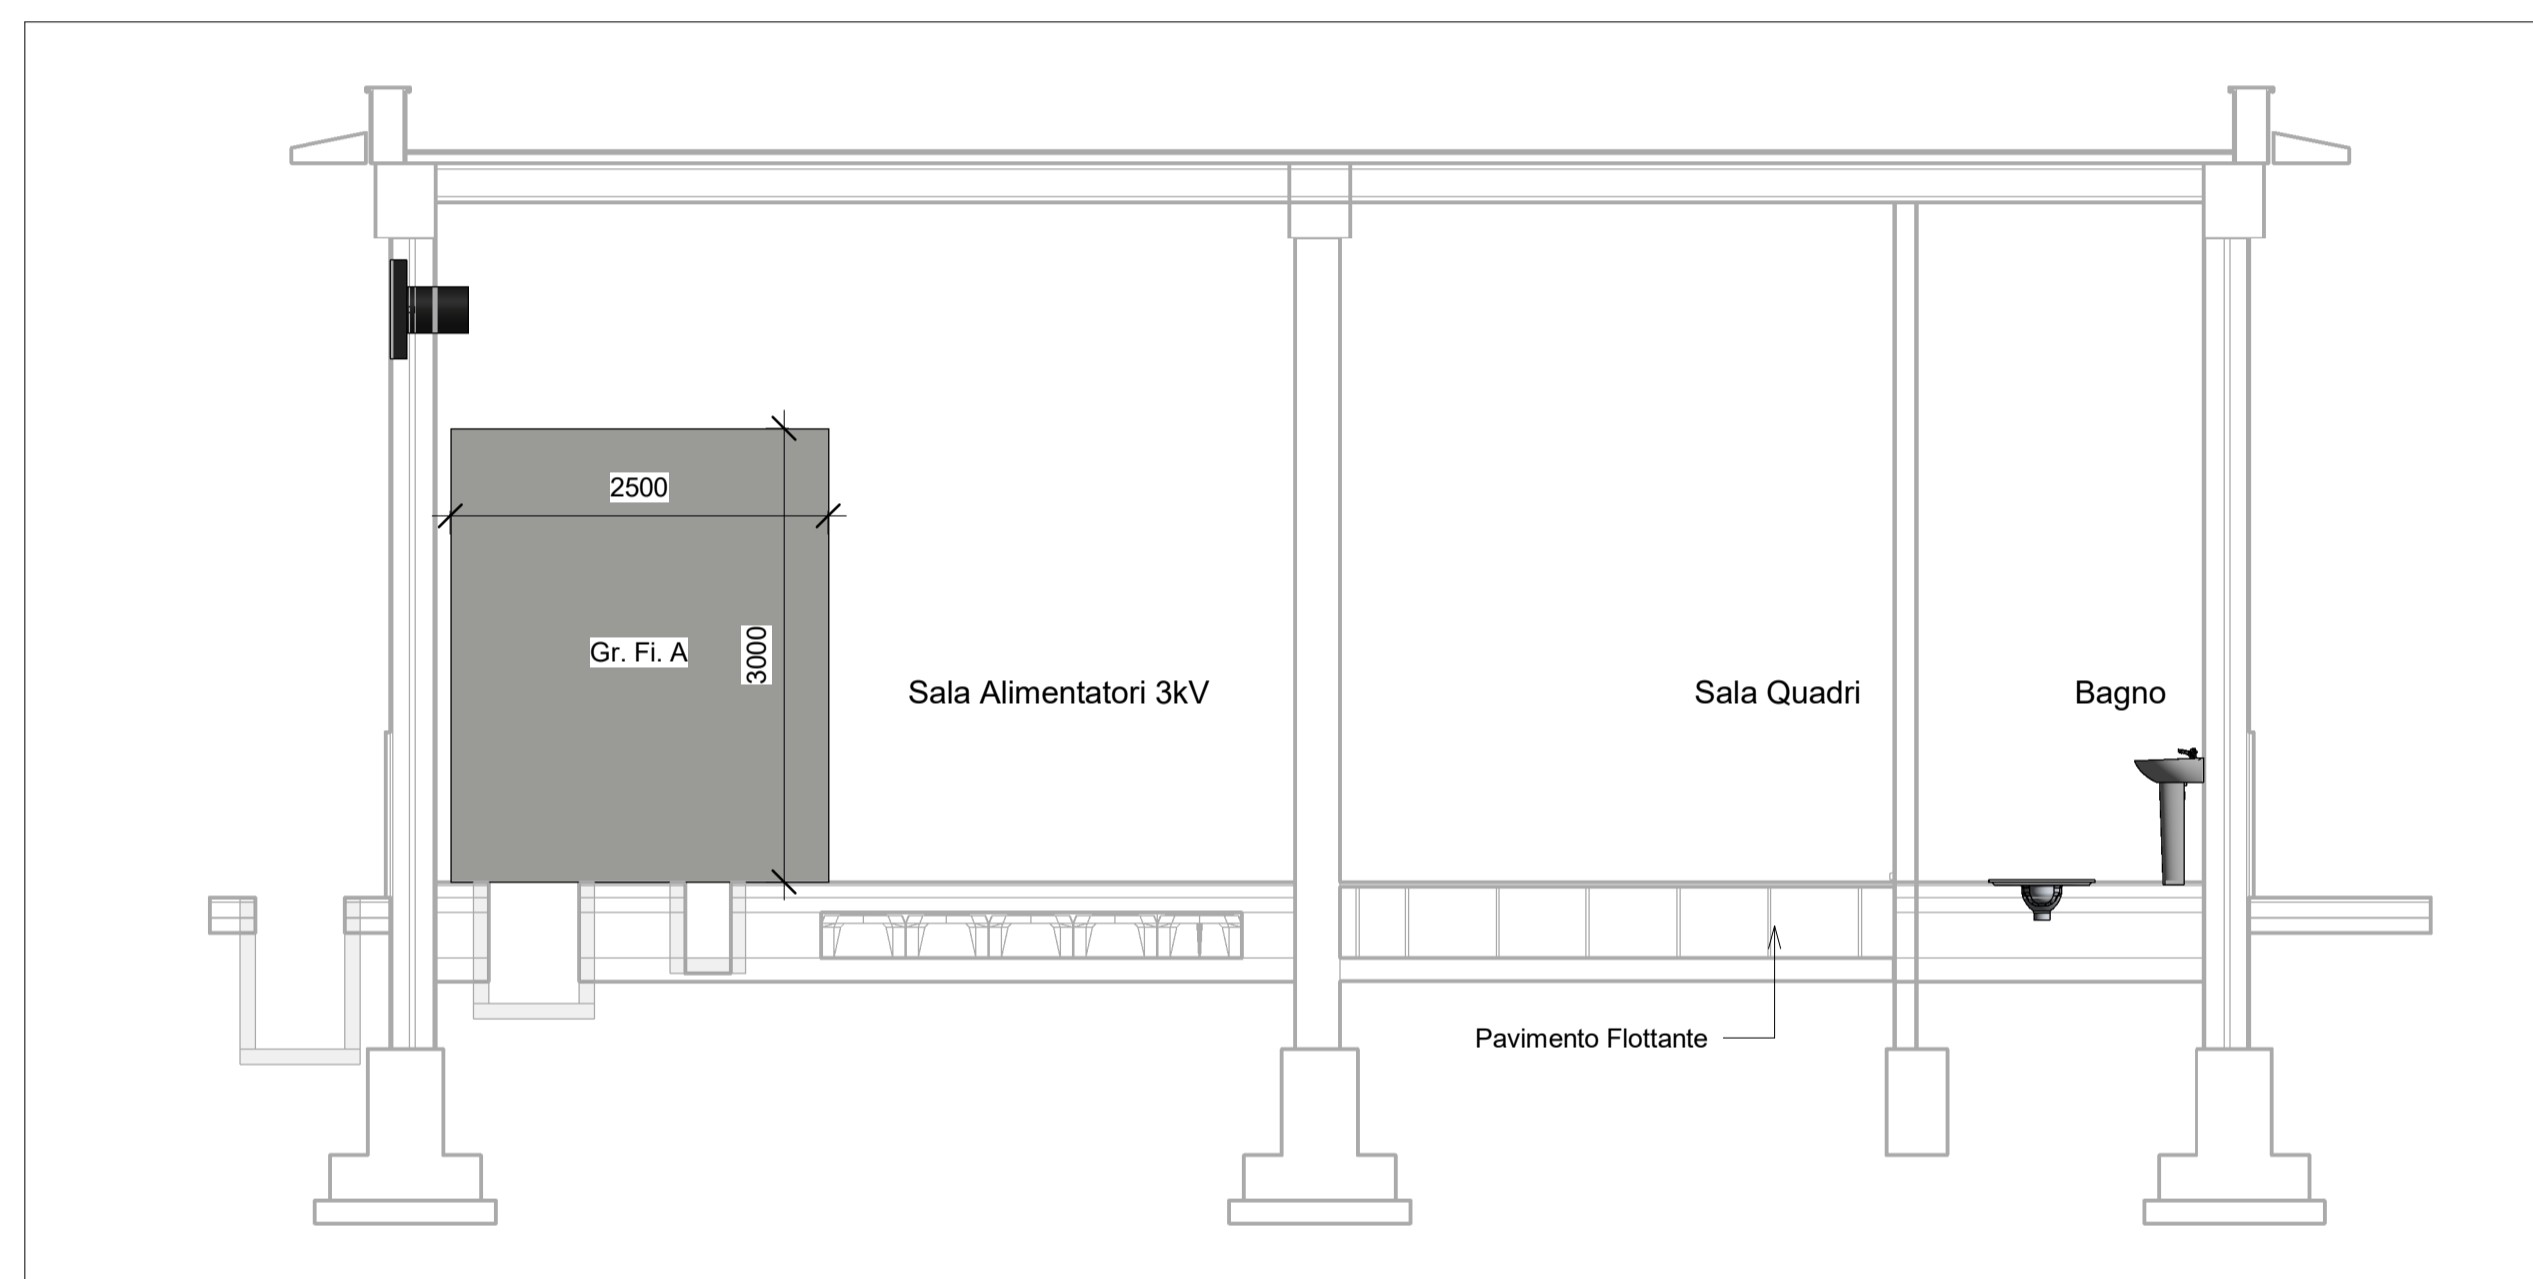

1 A  
1 : 50

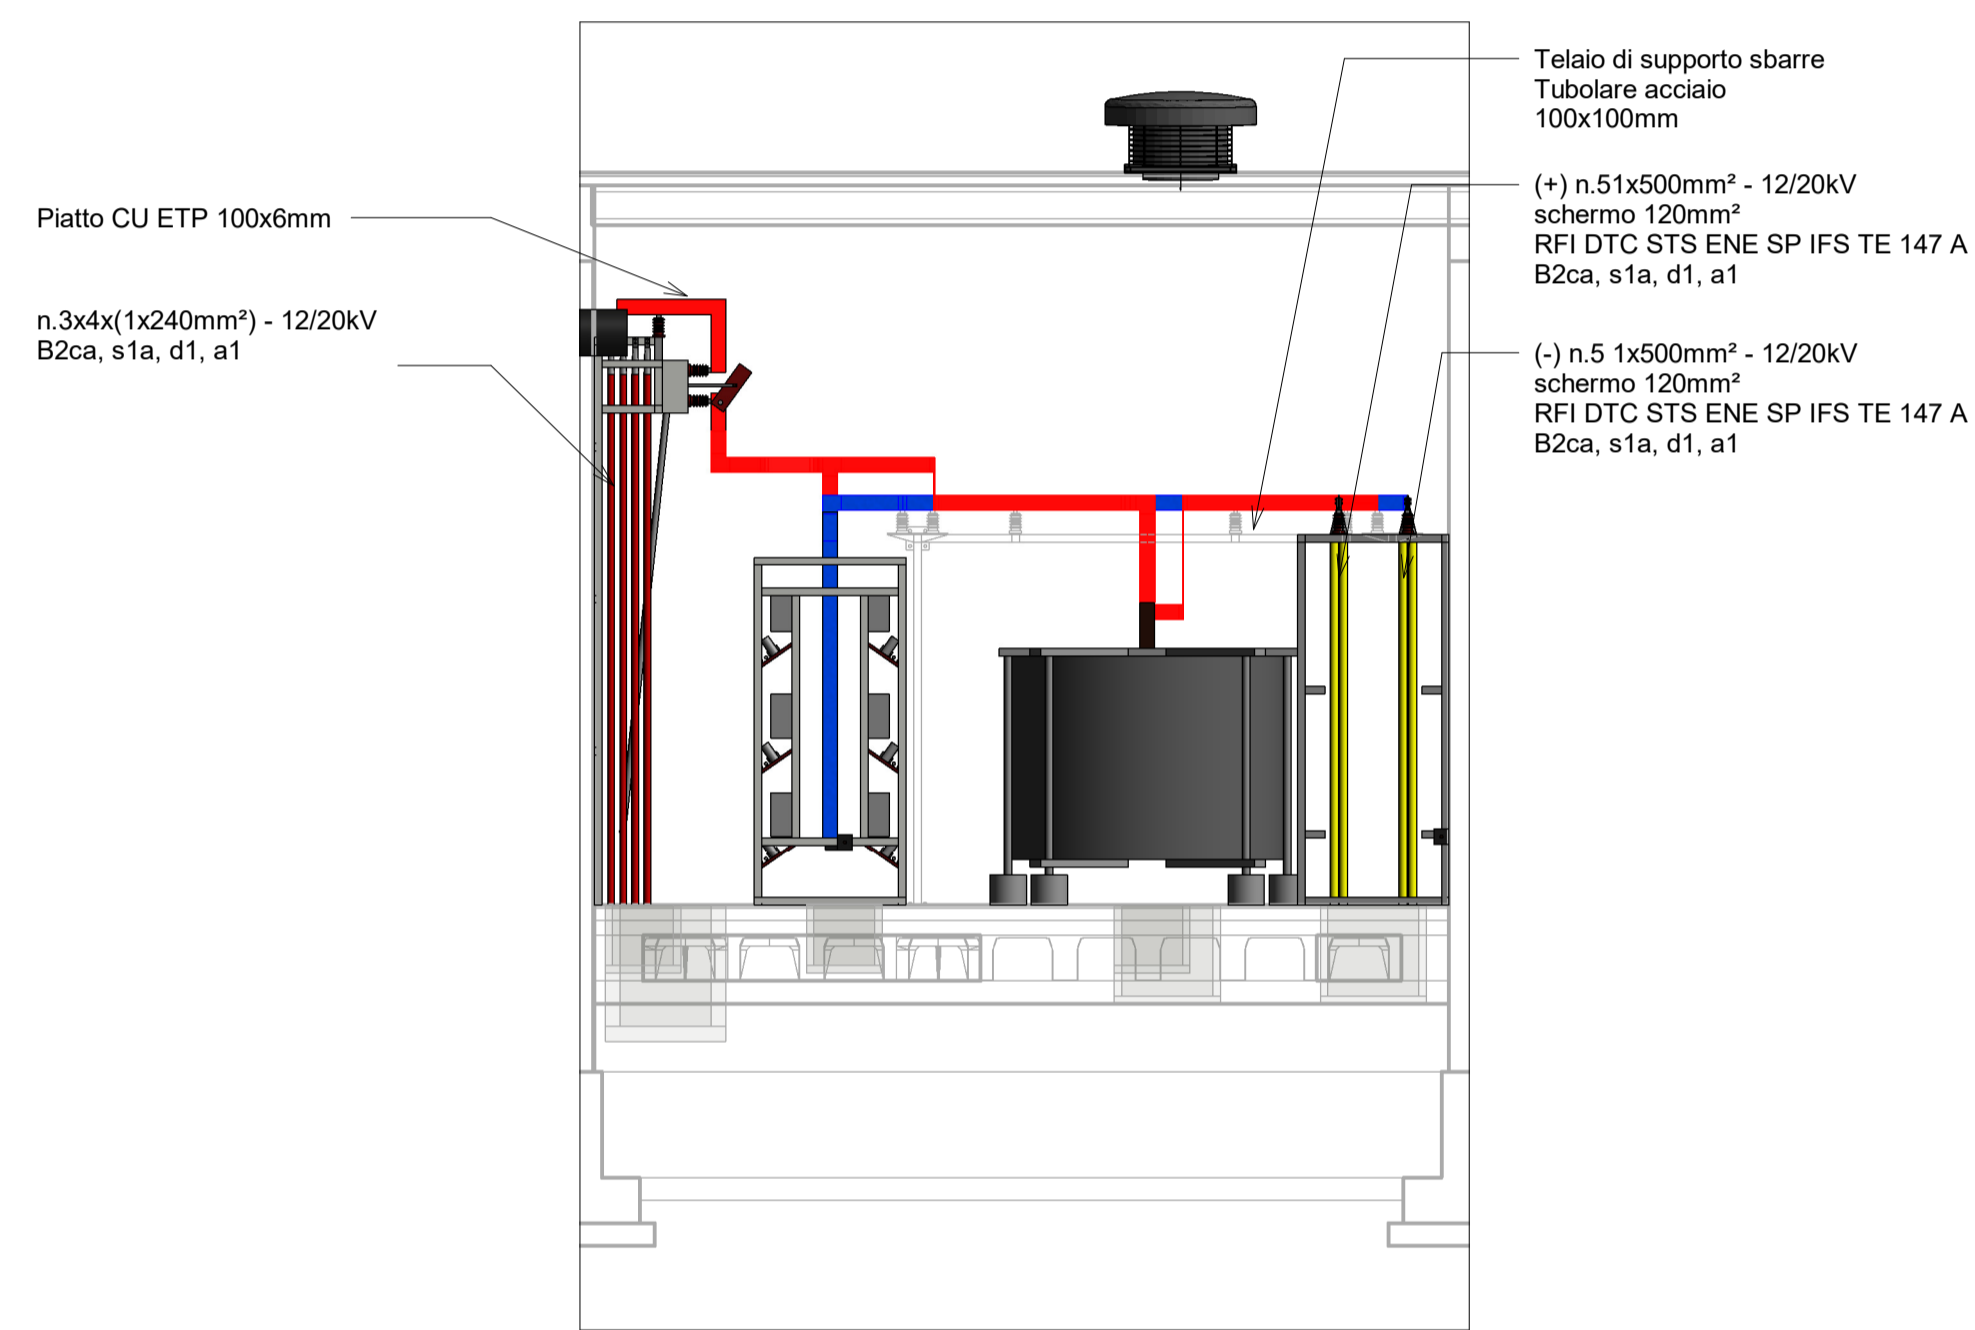

4 C  
1 : 50



2 B  
1 : 50

Note:  
- Le quote sono espresse in millimetri se non espressamente indicato

COMMITTENTE:



PROGETTAZIONE:



DIREZIONE TECNICA

U.O. TECNOLOGIE CENTRO

PROGETTO DEFINITIVO

ITINERARIO NAPOLI - BARI  
RADDOPPIO TRATTA APICE - ORSARA  
II LOTTO FUNZIONALE HIRPINIA - ORSARA

ELABORATO:

SSE Montaguto - Fabbricato di SSE - Disposizione apparecchiature - Viste

SCALA:  
+

COMMESSA	LOTTI	FAS	ENT	TIPO	OPERA/DISCIPLIN	PROGR	REV
IF1W	00	D	18	PZ	SE0200	001	B

Revis.	Descrizione	Redatto	Data	Verificato	Data	Approvato	Data	Autorizzato
A	Emissione Definitiva	M. Laurini	Ago.2018	M. Laurini	Ago.2018	D. Aprea	Ago.2018	G. Guidi Buffarini
B	Emissione Definitiva	M. Laurini	Dic. 2018	M. Laurini	Dic. 2018	D. Aprea	Dic. 2018	G. Guidi Buffarini