



SCHEMA FUNZIONALE IMPIANTO ANTI-INTRUSIONE

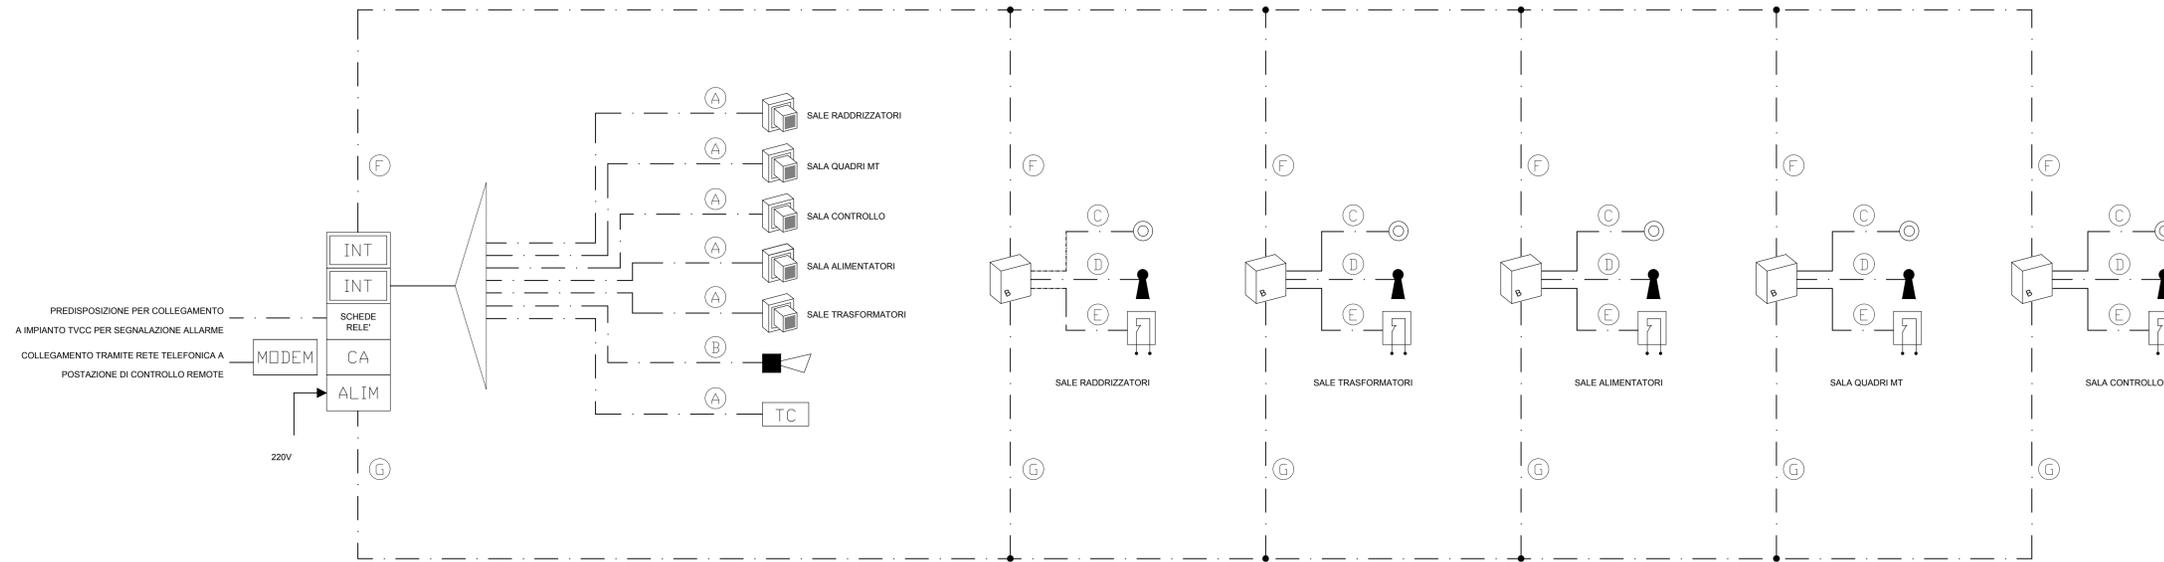

PIANTA FABBRICATO SSE

SCALA 1:50

LATO BINARI

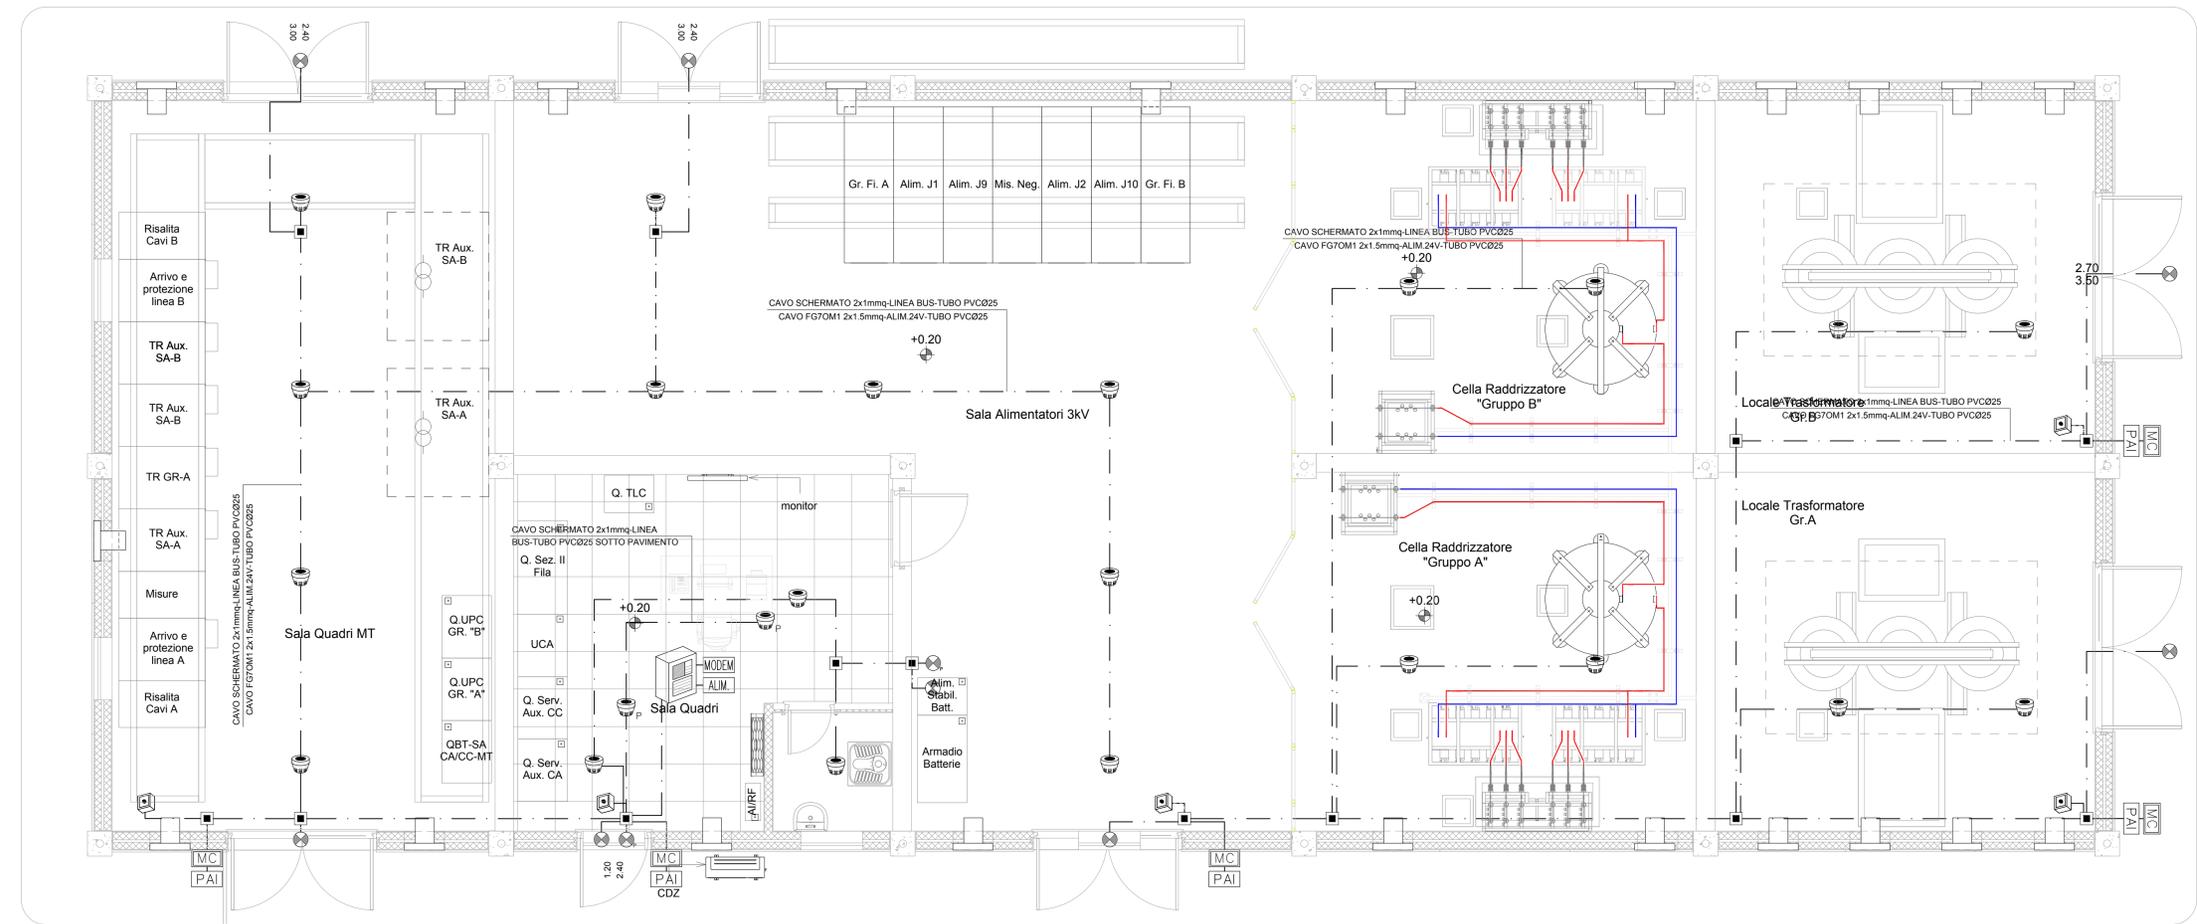

LEGENDA IMPIANTO ANTI-INTRUSIONE

- SENSORE VOLUMETRICO
- LETTORE DI PROSSIMITA'
- CENTRALE ANTINTRUSIONE E CONTROLLO ACCESSI
- INTERFACCIA PERIFERICA
- ALIMENTATORE
- CONTATTO MAGNETICO PORTA
- ELETTROSERRATURA
- SIRENA DA ESTERNO AUTOALIMENTATA
- PULSANTE PER APERTURA e/o INIBIZIONE CONTROLLO PORTA IN FASE DI USCITA
- TERMINALE DI CONTROLLO
- COLLEGAMENTO TRA L'INTERFACCIA PERIFERICA ED IL SENSORE VOLUMETRICO, REALIZZATO CON CAVO SEZIONE 2x2x0,22x2x0,75mmmq
- COLLEGAMENTO TRA L'INTERFACCIA PERIFERICA E LA SIRENA AUTOALIMENTATA REALIZZATO IN CAVO TIPO FG70H2R SEZIONE 4x1,5mmmq
- COLLEGAMENTO TRA IL LETTORE DI PROSSIMITA' ED IL PULSANTE APRIORTA REALIZZATO IN CAVO TIPO FG70H2R SEZIONE 2x1,5mmmq
- COLLEGAMENTO TRA IL LETTORE DI PROSSIMITA' E L'ELETTROSERRATURA REALIZZATO IN CAVO TIPO FG70H2R SEZIONE 2x1,5mmmq
- COLLEGAMENTO TRA IL LETTORE DI PROSSIMITA' ED IL CONTATTO MAGNETICO SULL'INFISSO, REALIZZATO IN CAVO SEZIONE 2x2x0,22mmmq
- COLLEGAMENTO LINEA BUS IN CAVO TWISTATO SEZIONE 2x1,3mmmq
- COLLEGAMENTO LINEA DI ALIMENTAZIONE 12V REALIZZATO IN CAVO TIPO FG70H2R SEZIONE 2x1,5mmmq

LEGENDA IMPIANTO RILEVAZIONE INCENDI

- RIVELATORE OTTICO DI FUMO
- RIVELATORE OTTICO DI FUMO POSATO NEL PAVIMENTO SOPRAELEV.
- PULSANTE ALLARME INCENDIO
- MODULO DI COMANDO ATTUATORE
- MODULO DI INGRESSO
- SONDA DI ALLAGAMENTO
- PANNELLO DI ALLARME OTTICO/ACUSTICO
- ALIM. ALIMENTATORE 220/24V
- CENTRALINA DI RILEVAZIONE INCENDIO
- RIPETITORE OTTICO DI ALLARME
- RIPETITORE OTTICO DI ALLARME PER RIVELATORI POSATI NEL PAVIMENTO SOPRAELEVATO
- TUBAZIONI IN PVC RIGIDO PESANTE
- PUNTO DI CALATA DELLA DISTRIBUZIONE DAL SOFFITTO AL SOTTOPAVIMENTO
- SCATOLA DI DERIVAZIONE

COMMITTENTE:
RFI
 RETE FERROVIARIA ITALIANA
 GRUPPO FERROVIE DELLO STATO ITALIANE

PROGETTAZIONE:
ITALEFERR
 GRUPPO FERROVIE DELLO STATO ITALIANE

DIREZIONE TECNICA
U.O. TECNOLOGIE CENTRO

PROGETTO DEFINITIVO

ITINERARIO NAPOLI - BARI
RADDOPPIO TRATTA BOVINO - ORSARA

SSE Montaguto
 Fabbricato di SSE / Impianti speciali

SCALA :
 1:50

COMMESSA	LOTTO	FASE	ENTE	TIPO DOC.	OPERA/DISCIPLINA	PROGR.	REV.
IF1W	00	D	18	PB	SE0200	006	A

Revis.	Descrizione	Redatto	Data	Verificato	Data	Approvato	Data	Autorizzato	Data
A	Emissione Esecutiva	G. Trezza	11/2018	G. Trezza	11/2018	D. Aprea	11/2018	G. Luigi Barriani	11/2018