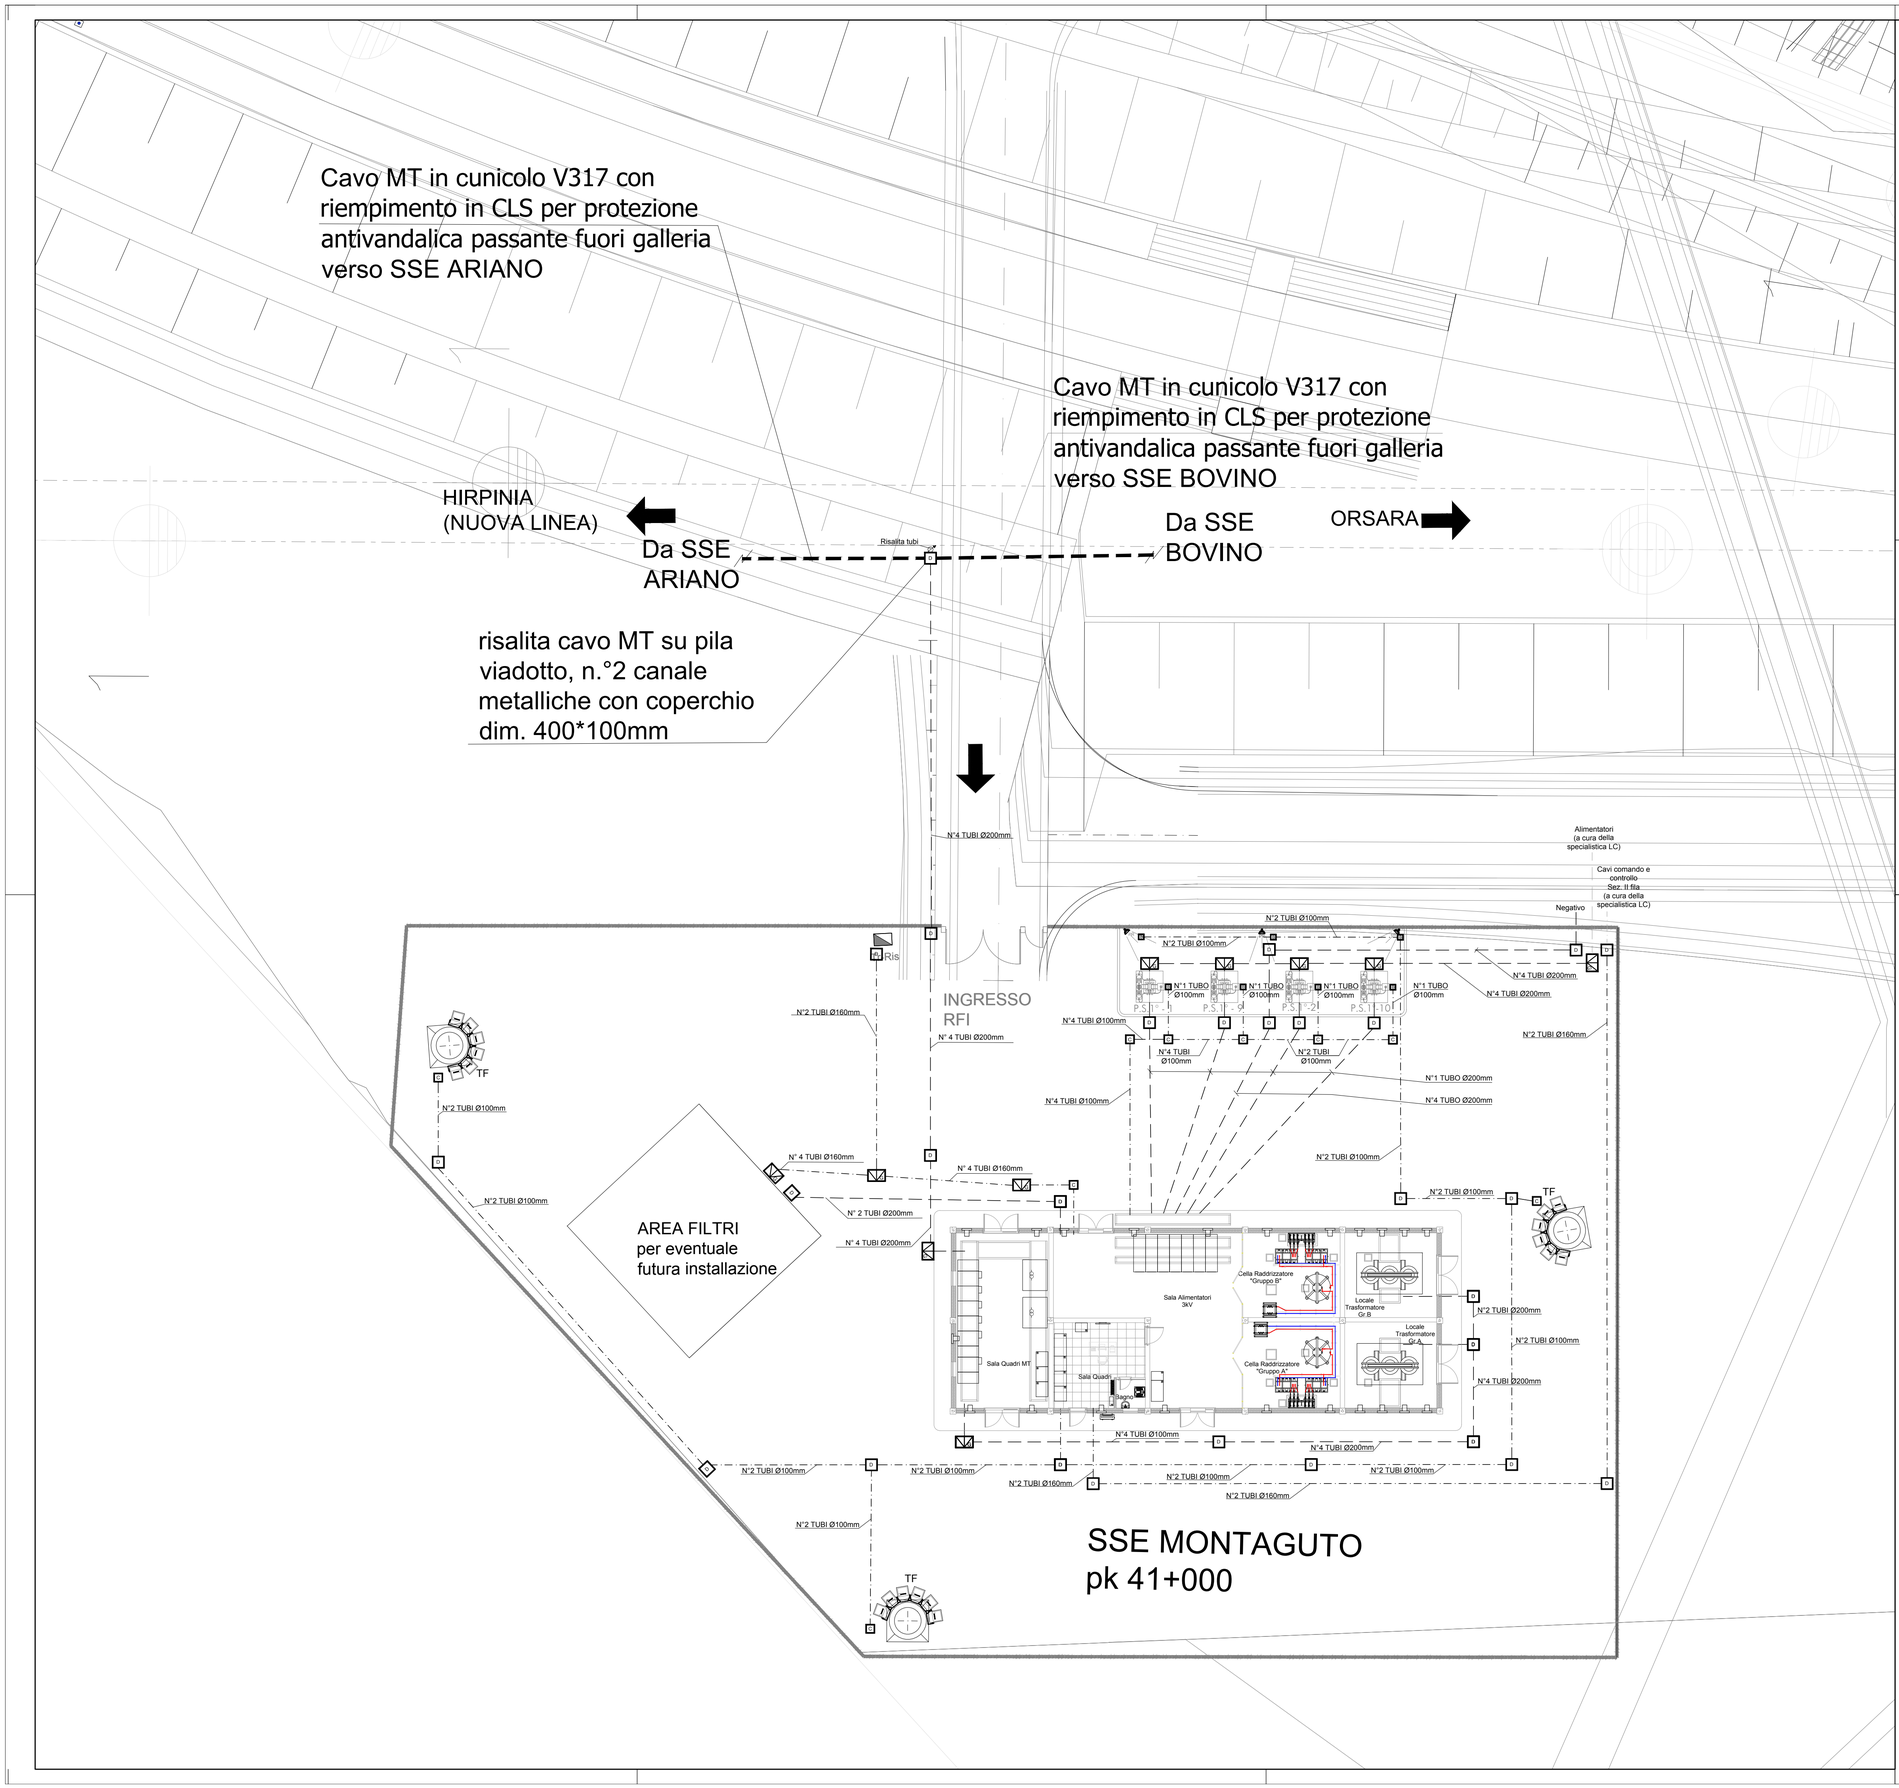

LEGENDA

SIGLA	DESCRIZIONE	Tubo Ø (mm)	Quantità [m]
— · — · — · —	Cavidotti bt in PVC pesante	100	420
— · — · — · —	Cavidotti bt in PVC pesante	160	170
— — — —	Cavidotti MT in PVC pesante	200	800
– – – – – –	Cunicolo V317		-

SIGLA	DESCRIZIONE	Quantità [cad]
B	Pozzetto mm.40x40x40 (int.) - coperchio di PVC isolante	7
C	Pozzetto mm.60x60x60 (int.) - coperchio di PVC isolante	9
D	Pozzetto mm.80x80x100 (int.) - coperchio in fibra di vetro rinforzata	28
G	Pozzetto mm.80x120x100 (int.) - coperchio in fibra di vetro rinforzata	10

LEGENDA

SIMBOLO	DESCRIZIONE
PS1°	Palo sezionatore 1° fila
TF	Torrefaro h=18m a corona mobile - Proiettori IP65 ottica asimmetrica - Lampada SAP 400W
TR-Ris.	Trasformatore di isolamento
	Proiettori IP65 ottica asimmetrica - Lampada SAP 250W - Installata su recinzione

DOCUMENTI DI RIFERIMENTO

CODICE	ELABORATO
IF1W00D18PBSE0200001	SSE Montaguto - Fabbricato SSE - Disposizione apparecchiature (Layout)
IF1V00D18P7SE0200001	SSE Montaguto - Planimetria ubicazione impianto e viabilità
IF1V00D18W9SE0200001	SSE Montaguto - Sezioni di piazzale
IF1V00D18PZSE0200001	SSE Montaguto - Fabbricato SSE - Disposizione apparecchiature - Viste

COMMITTENTE:

RFI RETE FERROVIARIA ITALIANA
GRUPPO FERROVIE DELLO STATO ITALIANE

PROGETTAZIONE:

ITALFERR
GRUPPO FERROVIE DELLO STATO ITALIANE

DIREZIONE TECNICA
U.O. TECNOLOGIE CENTRO

PROGETTO DEFINITIVO

ITINERARIO NAPOLI - BARI
RADDOPPIO TRATTA BOVINO - ORSARA

SSE Montaguto
Piazzale di SSE / Canalizzazioni e pozzetti

SCALA : 1:200

COMMESSA	LOTTO	FASE	ENTE	TIPO DOC.	OPERA/DISCIPLINA	PROGR.	REV.
IF1W	00	D	18	P9	SE0200	001	A

Revis.	Descrizione	Redatto	Data	Verificato	Data	Approvato	Data	Autorizzato	Data
A	Emissione Esecutiva	G.Trezza	11.2018	G.Trezza	11.2018	D.Aprea	11.2018	G. Guiri Buffarini	Novembre 2018

File: IF1W00D18P9SE0200001A.dwg

n. Elab.: 415_1