


LEGENDA CARTELLI E TARGHE		Q.ITÀ
E	NUMERO ALIMENT./SEZION./RELE' VOLTMETRICO (TARGA)	4
F	VIETATO L'INGRESSO (4 LINGUE)	11
G	ALTA TENSIONE (4 LINGUE)	11
H	PERICOLO	4
M	SEGNALAZIONE CAVI M.T.	2
N	ZONA R.F.I. (CARTELLO STANDARD) + NOME IMPIANTO	1
Q	NON USARE ACQUA PER SPEGNERE INCENDI	8
P	ATTACCO DI C.TO C.TO A MANIGLIA PER CORDA Cv 230mm ²	4

LEGENDA APPARECCHIATURE	
P.S.1"	Palo sezionatore 1" fila
P.S.2"	Palo sezionatore 2" fila
S.S.	Sezionatore rotativo di sbarra
S.L.	Sezionatore rotativo di Linea
S.SA.	Sezionatore rotativo sbarra SSA
S.G.	Sezionatore verticale di Gruppo
TR-GR. X"	Trasformatore di gruppo A, B
SC.	Scaricatore AT
I.G.	Interruttore di Gruppo
I.L.	Interruttore di Linea
T.V.	Trasformatore di Tensione
S.P.	Sostegno portaisolatori
T.F.	Torre ferro h=18m a corona mobile con 10 proiettori da 400W
TR-Ris.	Trasformatore di isolamento
P.I.	Palina VTR per illum. piazzale
T.C.	Terminale cavo AT
Q	Posizione stagno con lampada SAP 1.50W per illuminazione piazzale
P	Posizione stagno con lampada SAP 250W per illuminazione porta int. 20Vdc

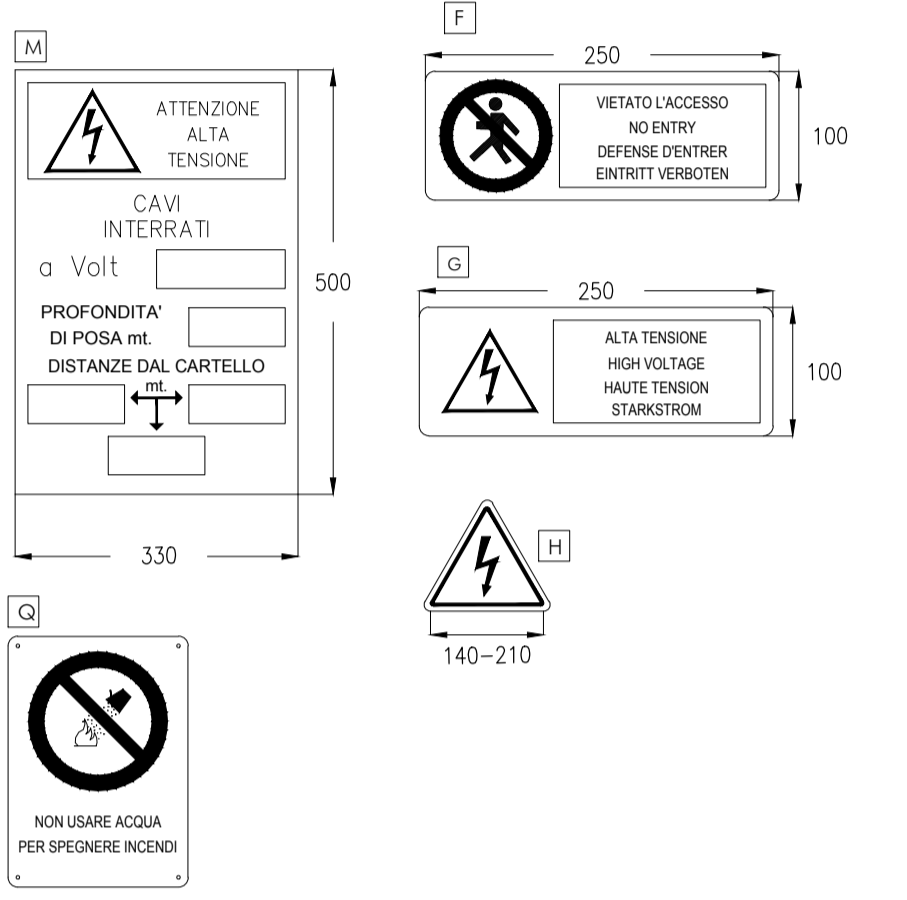

COMMITTENTE:

PROGETTAZIONE:

DIREZIONE TECNICA
U.O. TECNOLOGIE CENTRO

PROGETTO DEFINITIVO

ITINERARIO NAPOLI - BARI
RADDOPPIO TRATTA BOVINO - ORSARA

SSE Montaguto
 Piazzale di SSE / Disposizione apparecchiature (Layout)

SCALA :
 1:200

COMMESSA LOTTO FASE ENTE TIPO DOC. OPERA/DISCIPLINA Progr. REV.

IF1W 00 D 18 P9 SE0200 005 A

Revis.	Descrizione	Redatto	Data	Verificato	Data	Approvato	Data	Autorizzato	Data
A	Emissione Esecutiva	G. Tezza	11.2018	G. Tezza	11.2018	D. Aprea	11.2018	G. Guidi Bullerini	Novembre 2018