


LEGENDA IMPIANTO DI TERRA		Q.tà
	Dispensore orizzontale in corda Cu 120mm <sup>2</sup> interrata a 120cm di profondità'	280(m)
	Dispensore orizzontale in corda Cu 120mm <sup>2</sup> interrata a 60cm di profondità'	1000(m)
	Collegamento alle carpenterie metalliche di piazzale in corda Cu 115mm <sup>2</sup>	140(m)
	Mosetto a compressione per collegamento / derivazione corda Cu 120mm <sup>2</sup>	
	Dispensore verticale a picchetto formato da aste componibili in acciaio Ø30mm rivestite in rame, lunghezza totale 6,0m posate in pozzetto in CLS dim. 40x40x50cm	17

LEGENDA	
SIMBOLO	DESCRIZIONE
PS1*	Palo sezionatore 1° fila
TF	Torrefaro h=18m a corona mobile - Proiettori IP65 ottica asimmetrica - Lampada SAP 400W
TR-Ris.	Trasformatore di isolamento
	Proiettori IP65 ottica asimmetrica - Lampada SAP 250W - Installata su recinzione

NOTE  
Tutte le quote sono espresse in metri

DOCUMENTI DI RIFERIMENTO

CODICE	ELABORATO
IF1W0018P9SE0200001	SSE Montaguto - Fabbricato SSE - Disposizione apparecchiature (Layout)
IF1W0018P7SE0200001	SSE Montaguto - Planimetria ubicazione impianto e viabilità
IF1W0018W9SE0200001	SSE Montaguto - Sezioni di piazzale
IF1W0018P2SE0200001	SSE Montaguto - Fabbricato SSE - Disposizione apparecchiature - Viste

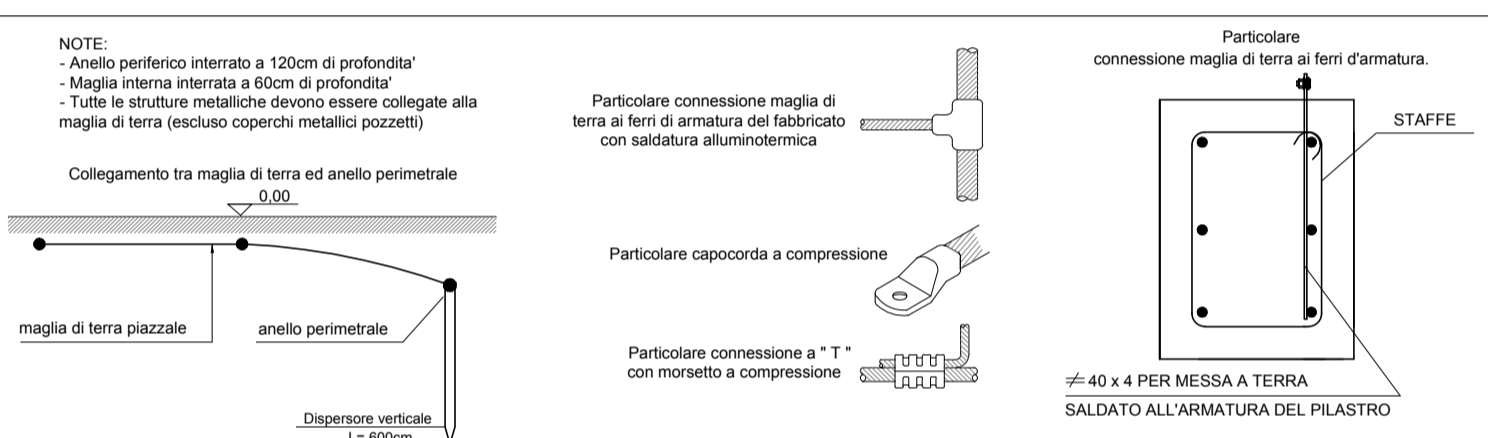

COMMITTENTE:

PROGETTAZIONE:

**DIREZIONE TECNICA**  
**U.O. TECNOLOGIE CENTRO**

**PROGETTO DEFINITIVO**

**ITINERARIO NAPOLI - BARI**  
**RADDOPPIO TRATTA BOVINO - ORSARA**

SSE Montaguto  
 Piazzale di SSE / Impianto di terra

SCALA :  
 1:200

COMMESSA	LOTTO	FASE	ENTE	TIPO DOC.	OPERA/DISCIPLINA	PROGR.	REV.
IF1W	00	D	18	P9	SE0200	006	A

Revis.	Descrizione	Redatto	Data	Verificato	Data	Approvato	Data	Autorizzato	Data
A	Emissione Esecutiva	G. Trezza	11.2018	G. Trezza	11.2018	D. Aprea	11.2018	G. Guidi Bullerini	11.2018