

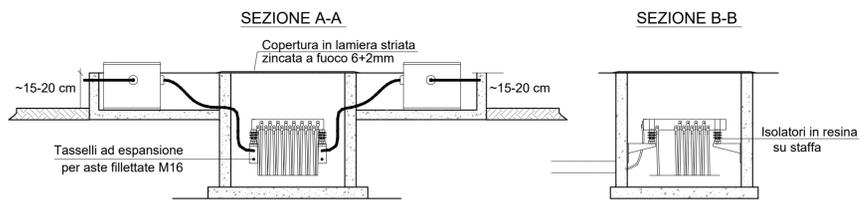


PARTICOLARI COLLEGAMENTO NEGATIVO

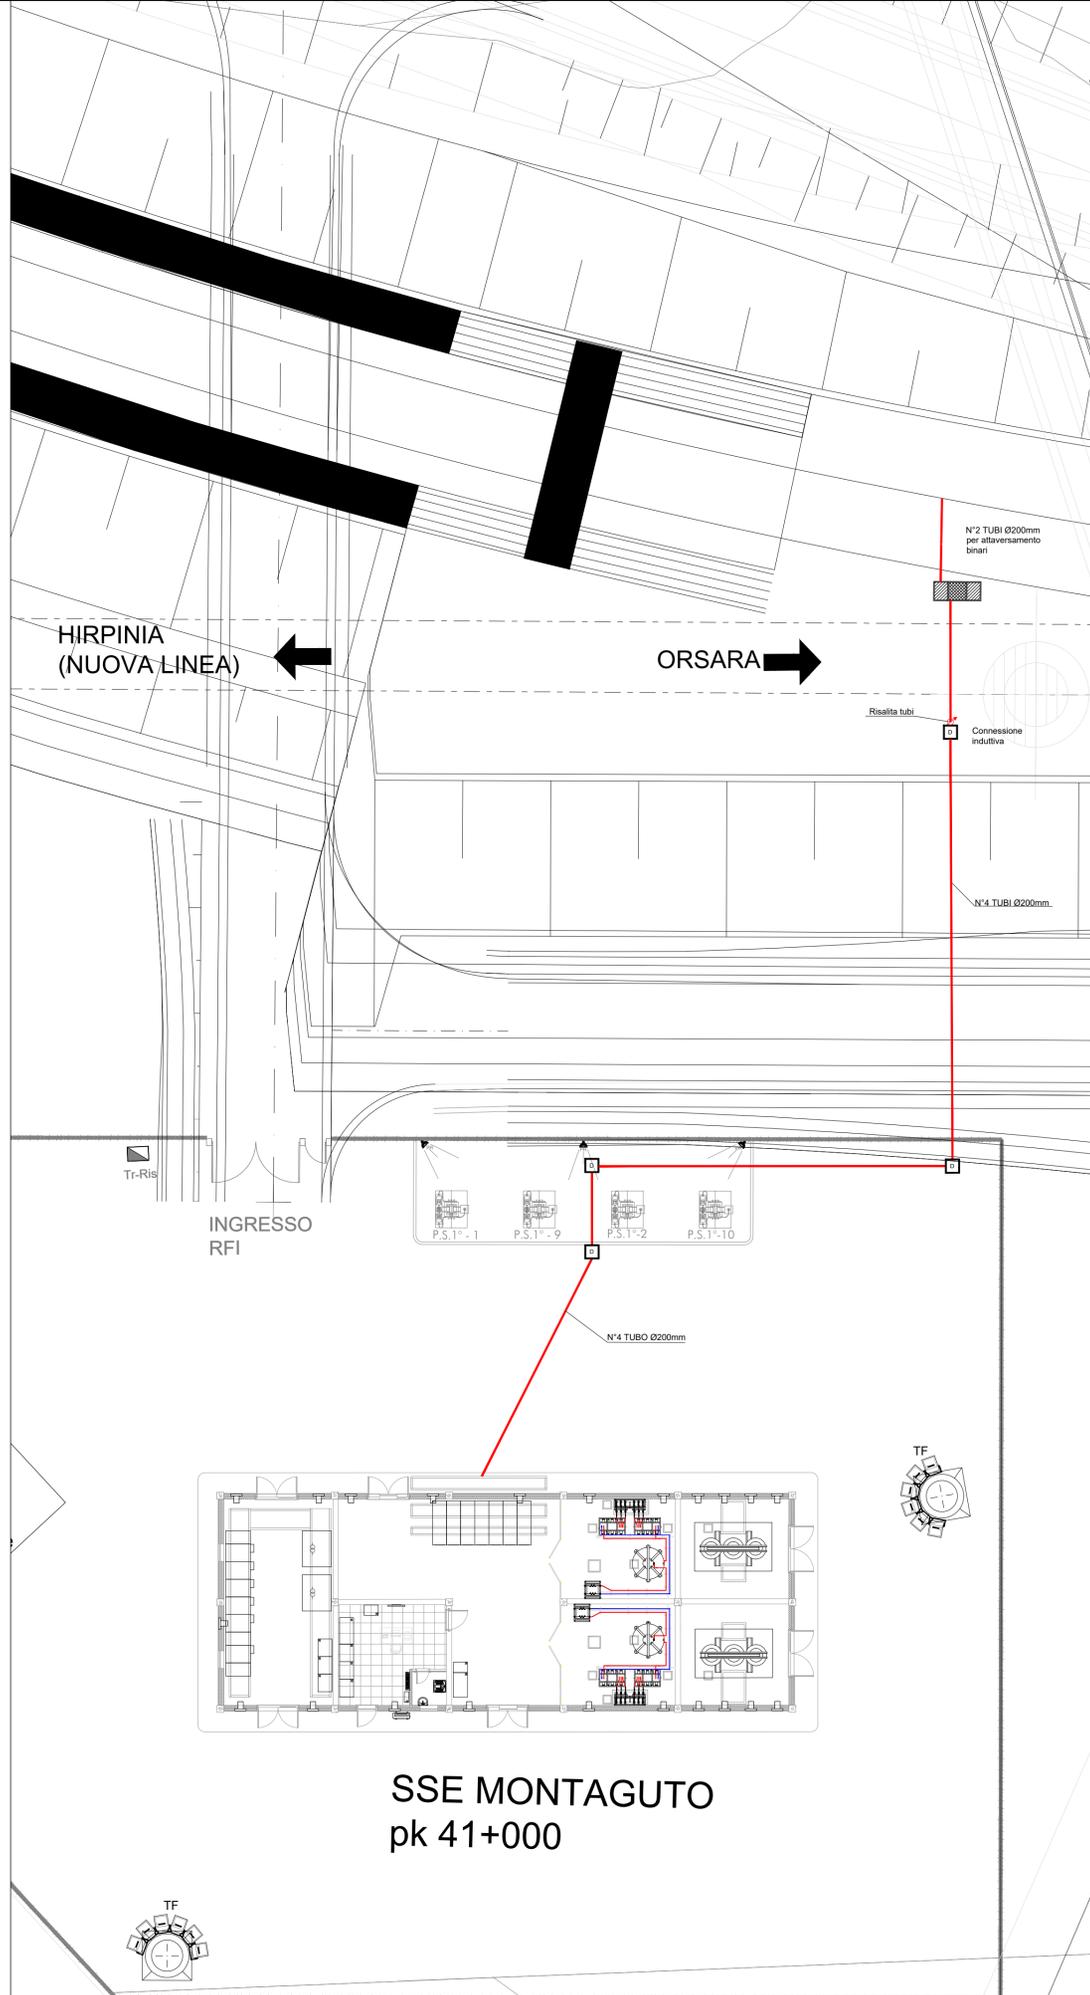

PARTICOLARI - CONNESSIONE AL BINARIO

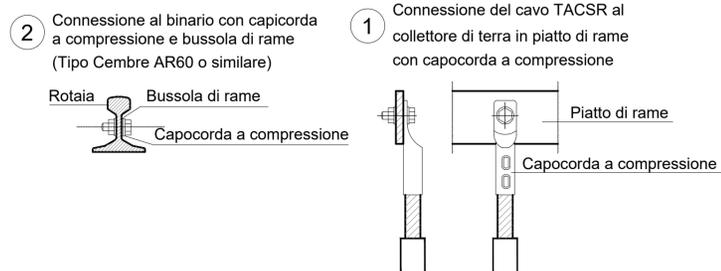

LEGENDA

SIGLA	DESCRIZIONE	QUANTITÀ
	Cavidotti bt in PVC pesante Ø200	140 m
SIGLA	DESCRIZIONE	QUANTITÀ
	Pozzetto mm.80x80x100 (int.) - coperchio in fibra di vetro rinforzata	4

DOCUMENTI DI RIFERIMENTO

CODICE	ELABORATO
IF1W00D18P9SE0200001	SSE Montaguto - Piazzale di SSE/Canalizzazioni e pozzetti
IF1W00D18DXSE0200001	SSE Montaguto - Schema Elettrico Generale

COMMITTENTE:



PROGETTAZIONE:



DIREZIONE TECNICA
U.O. TECNOLOGIE CENTRO

PROGETTO DEFINITIVO

ITINERARIO NAPOLI - BARI
RADDOPPIO TRATTA BOVINO - ORSARA

SSE Montaguto
Planimetria e particolari di posa canalizzazione del negativo SSE (ai binari)

SCALA :
1:200

COMMESSA LOTTO FASE ENTE TIPO DOC. OPERA/DISCIPLINA Progr. REV.

IF1W 00 D 18 P8 SE0200 001 A

Revis.	Descrizione	Redatto	Data	Verificato	Data	Approvato	Data	Autorizzato	Data
A	Emissione Esecutiva	G. Trezza	11.2018	G. Trezza	11.2018	D. Aprea	11.2018	G. Guidi Bullarini	Novembre 2018