



SEZIONE B-B -SCALA 1:100

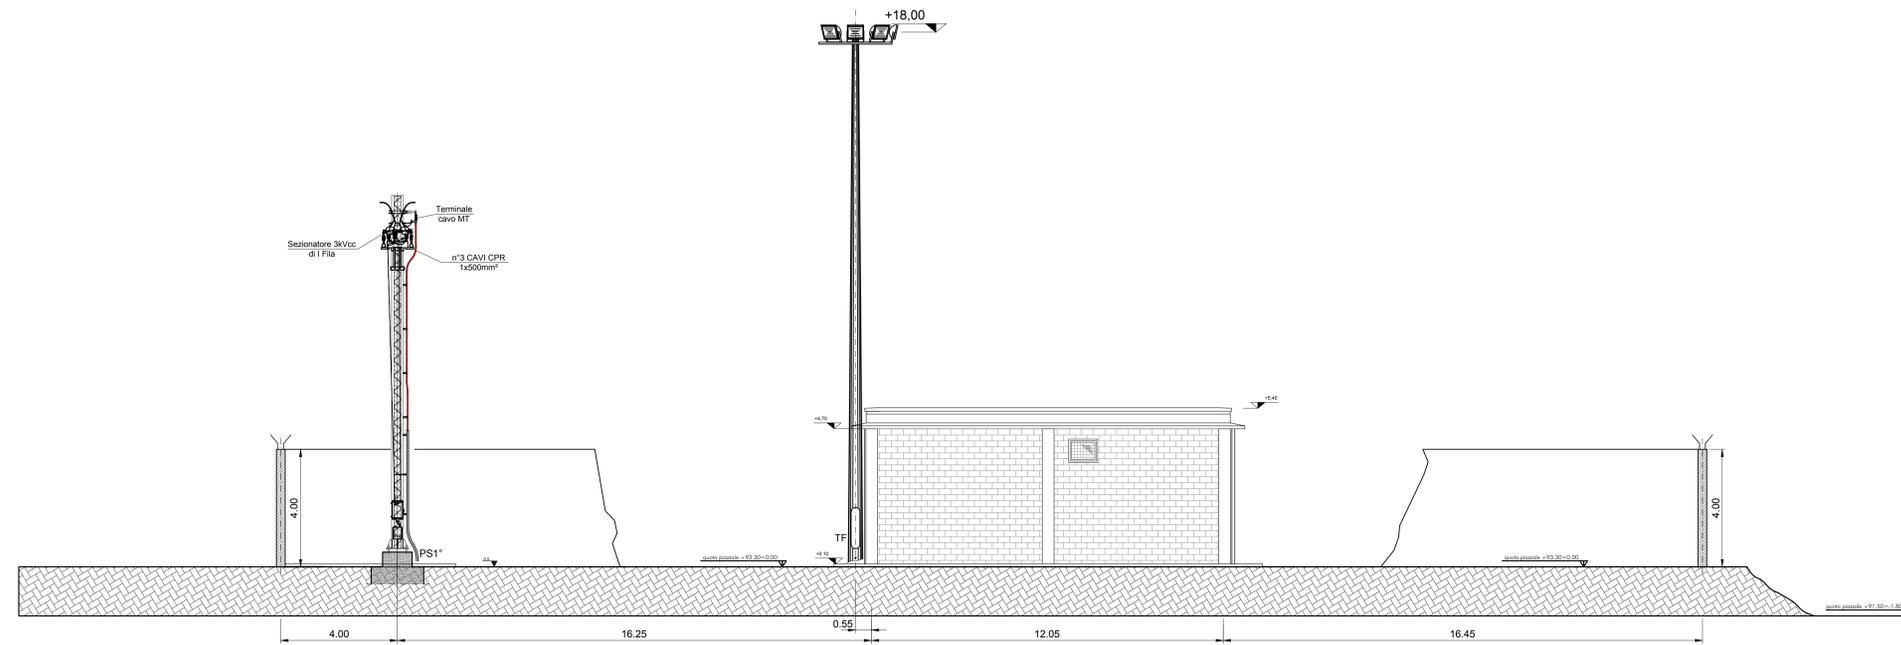

PIANTA CHIAVE  
Scala 1:500

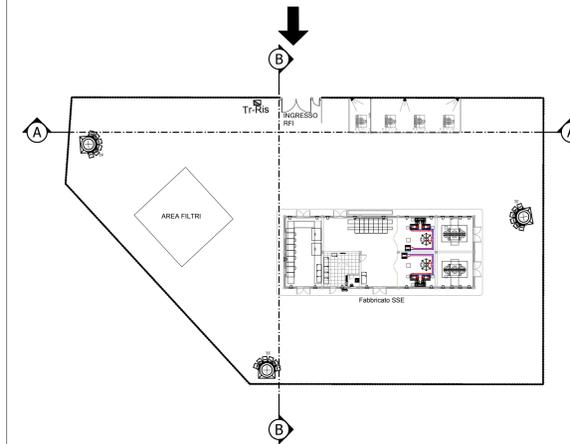


LEGENDA BASAMENTI APPARECCHIATURE

P.S. 1°	Palo sezionatore 1° fila
T.F.	Torre faro h=18m a corona mobile
TR-Ris.	Trasformatore di isolamento

NOTA: Le quote sono espresse in metri.

SEZIONE A-A -SCALA 1:100

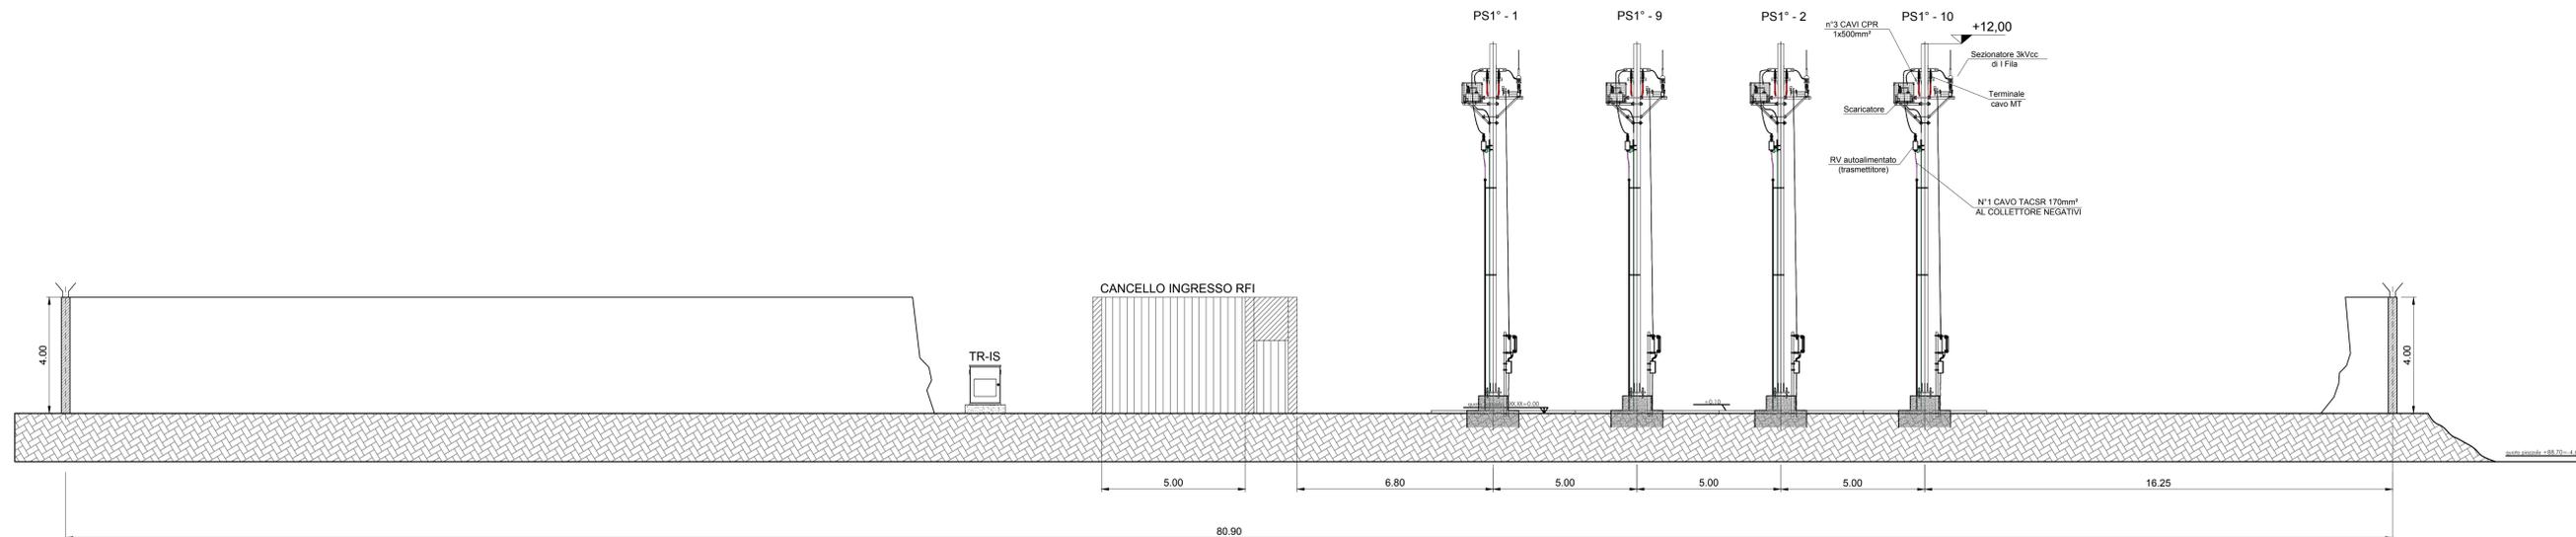

COMMITTENTE:



PROGETTAZIONE:



DIREZIONE TECNICA  
U.O. TECNOLOGIE CENTRO

PROGETTO DEFINITIVO

ITINERARIO NAPOLI - BARI  
RADDOPPIO TRATTA BOVINO - ORSARA

SSE Montaguto  
Sezioni di Piazzale

SCALA:  
1:200

COMMESSA LOTTO FASE ENTE TIPO DOC. OPERA/DISCIPLINA PROGR. REV.

IF1W 00 D 18 W9 SE0200 001 B

Revis.	Descrizione	Redatto	Data	Verificato	Data	Approvato	Data	Autorizzato	Data
A	Emissione Esecutiva	G. Trezza	07.2018	G. Trezza	07.2018	D. Aprea	07.2018	G. Guidi	07.2018
B	Emissione Esecutiva	G. Trezza	11.2018	G. Trezza	11.2018	D. Aprea	11.2018	G. Guidi	11.2018

File:IF1W0018W9SE020001B.dwg

n. Elab.: 417