

COMMITTENTE:



PROGETTAZIONE:



**DIREZIONE TECNICA
U.O. TECNOLOGIE CENTRO**

PROGETTO DEFINITIVO

**ITINERARIO NAPOLI - BARI
RADDOPPIO TRATTA APICE - ORSARA
I LOTTO FUNZIONALE APICE - HIRPINIA**

MATS GALLERIA ORSARA

Schema tipologico di montaggio sezionatore MAT su palo

SCALA :

-:-

COMMESSA LOTTO FASE ENTE TIPO DOC. OPERA/DISCIPLINA PROGR. REV.


IF1W 00 D 18 DX SM0100 009 A

Revis.	Descrizione	Redatto	Data	Verificato	Data	Approvato	Data	Autorizzato	Data
A	Emissione Esecutiva	G.Trezza <i>G.Trezza</i>	Nov. 2018	G.Trezza <i>G.Trezza</i>	Nov. 2018	D. Aprea <i>D. Aprea</i>	Nov. 2018	G. Giulio <i>G. Giulio</i>	


ITALFERR S.p.A.
U.O. TECNOLOGIE CENTRO
Ing. Giulio
Ordine Ingegneri Provincia di Roma
n° 17812

Collegamenti alla L.d.C.:
2 corde di Rame nudo 120 mmq.

Collegamenti al binario:
2 Cavi in lega di alluminio ad alta temperatura con portante in acciaio rivestita di alluminio TACSR Ø 19,42 (Cat./Prog. 803/901)

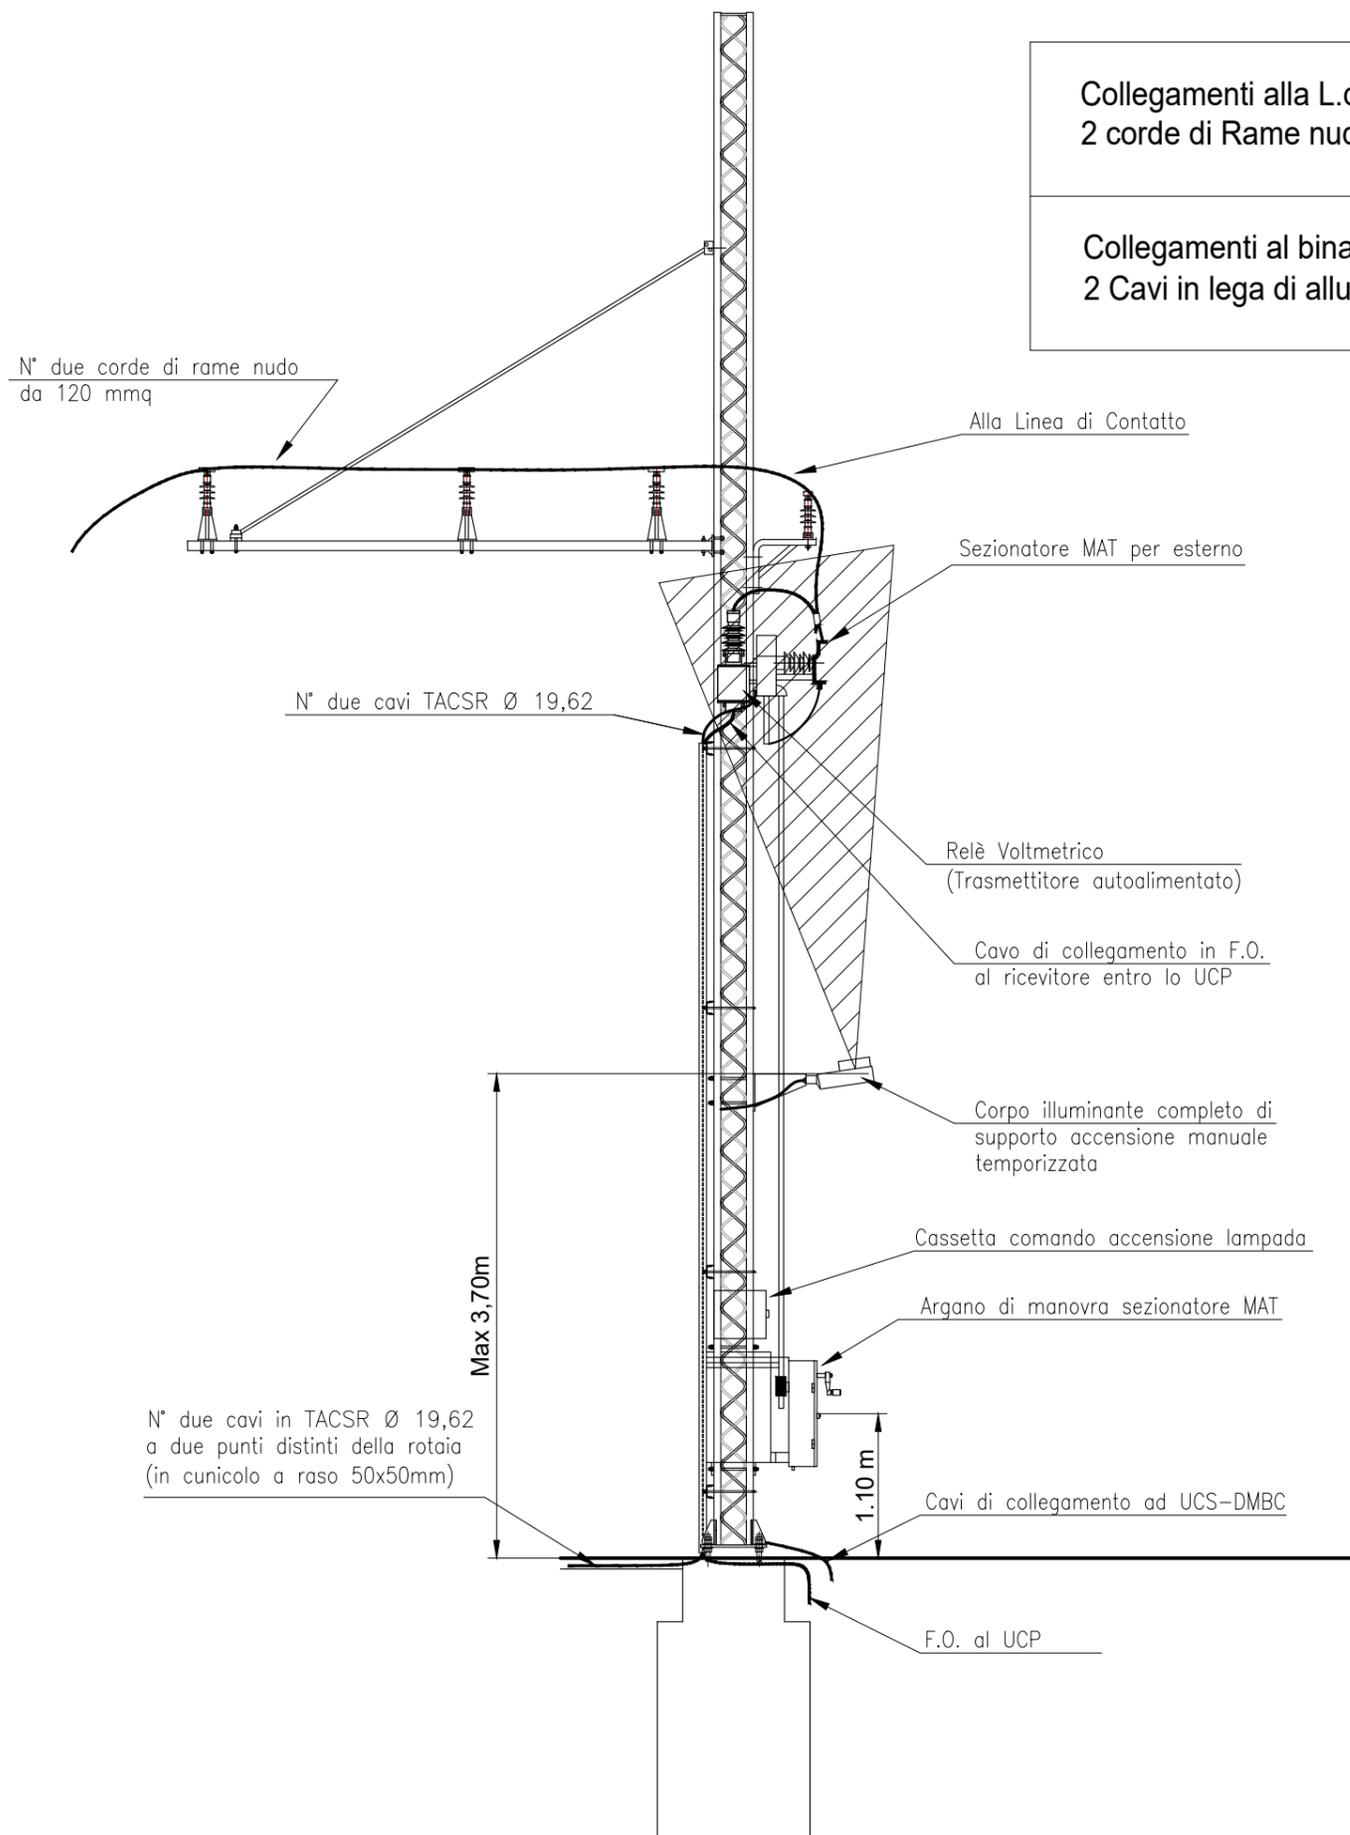

Dettaglio collegamenti Quadri - Mats

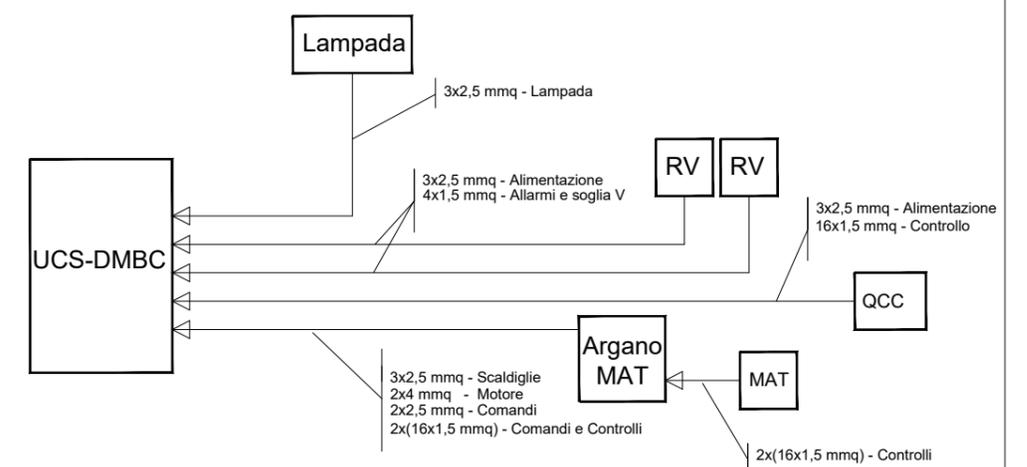

A	Nov. 2018	Emissione esecutiva
Rev	Data rev.	Oggetto revisione



Oggetto:	MATS GALLERIA ORSARA	I F 1W00D18DXSM0100009A	Foglio 2
Titolo:	SCHEMA TIPOLOGICO DI MONTAGGIO SEZIONATORE MAT SU PALO		Scala: -

segue Fg.
-