
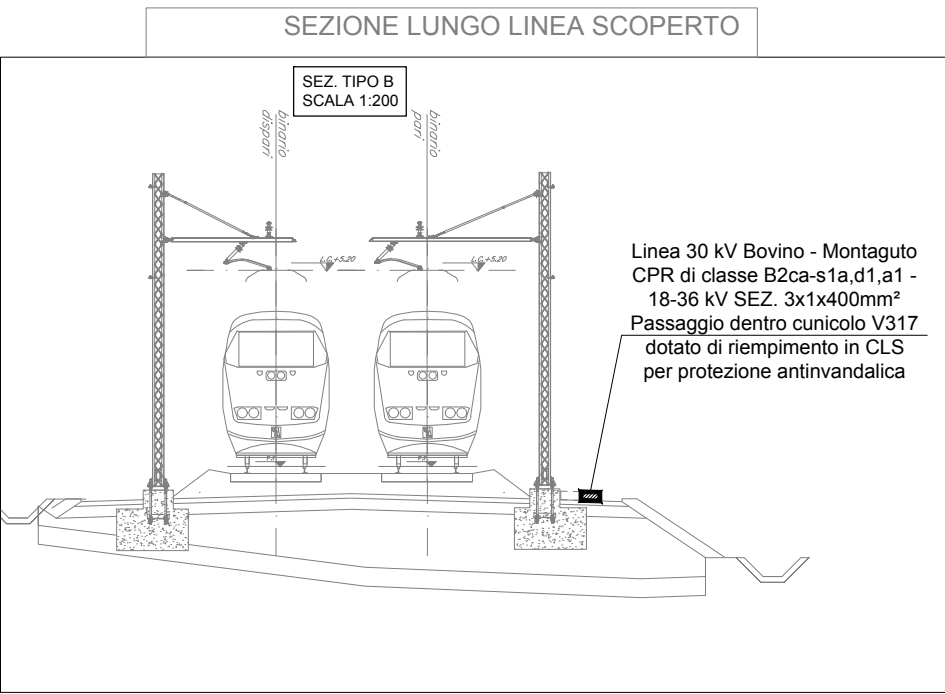
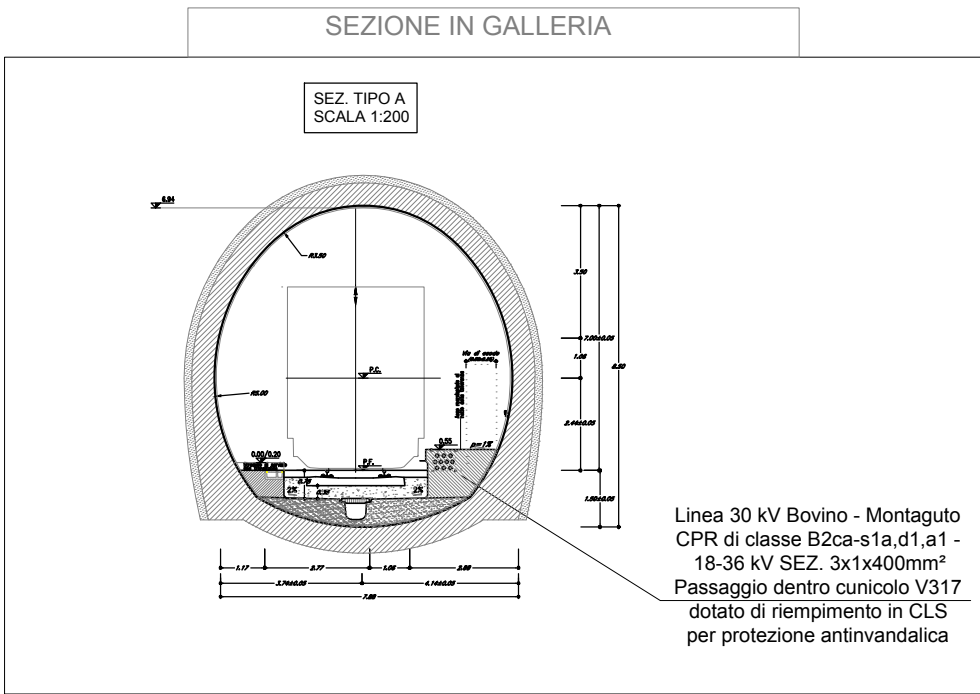


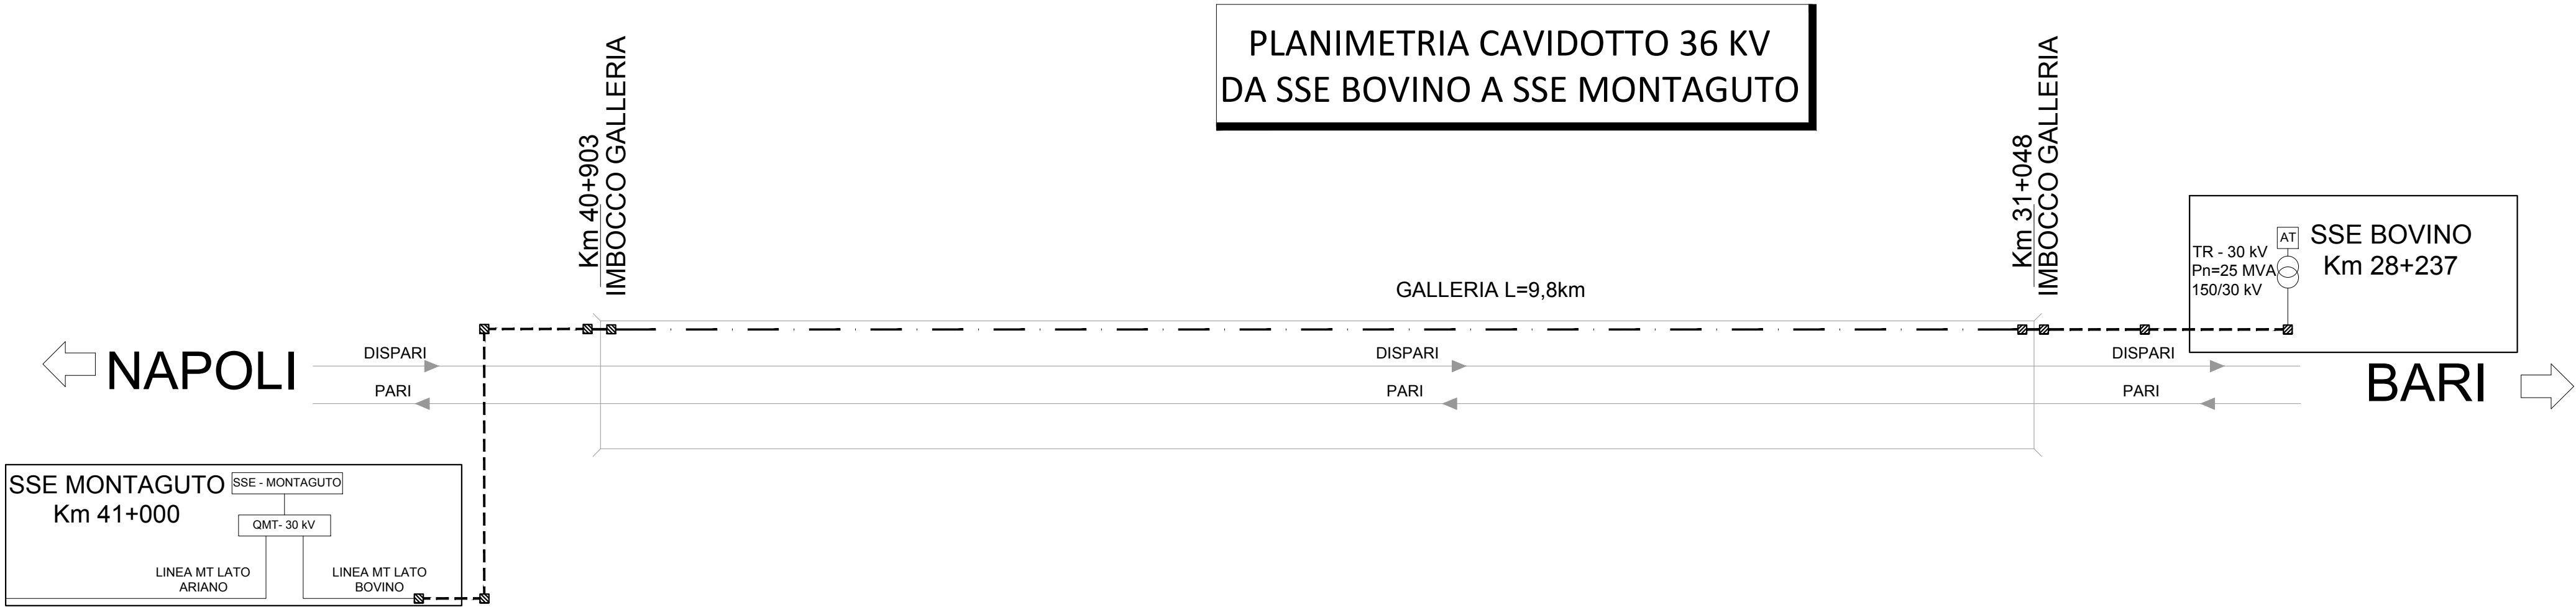

CARATTERISTICHE CAVO
TIPO: CPR di classe B2ca-s1a,d1,a1 - 18-36 kV
SEZ. 3x1x400mm²

LEGENDA IMPIANTI LFM	
SIMBOLO	DESCRIZIONE
---	Canaletta 200x105 mm a filo passante in finestra carrabile
----	Cunicolo V317 con riempimento in CLS per protezione antivandalica passante in galleria (SEZ.A)
-----	Cunicolo V317 con riempimento in CLS per protezione antivandalica passante fuori galleria (SEZ.B)
	Pozzetto in CLS con chiusino carrabile in ghisa dim. 100X100X100 cm

NOTE:
DISEGNO VALIDO SOLO PER CAVO MT 30 kV

COMMITTENTE:



PROGETTAZIONE:



DIREZIONE TECNICA
U.O. TECNOLOGIE CENTRO

PROGETTO DEFINITIVO

ITINERARIO NAPOLI - BARI
RADDOPPIO TRATTA BOVINO - ORSARA

LINEA PRIMARIA
Planimetria Cavidotto 36kV da SSE Bovino a SSE Montaguto

SCALA :
-

COMMESSA LOTTO FASE ENTE TIPO DOC. OPERA/DISCIPLINA PROGR. REV.

IF1W 00 D 18 PZ LP0100 001 B

Revis.	Descrizione	Redatto	Data	Verificato	Data	Approvato	Data	Autorizzato	Data
A	Emissione Esecutiva	G. Trezza	07.2018	G. Trezza	07.2018	D. Aprea	07.2018	G. Guidi	07.2018
B	Emissione Esecutiva	G. Trezza	11.2018	G. Trezza	11.2018	D. Aprea	11.2018	G. Guidi	11.2018

File:IF1W00D18PZLP01000018.dwg

n. Elab.: 428