




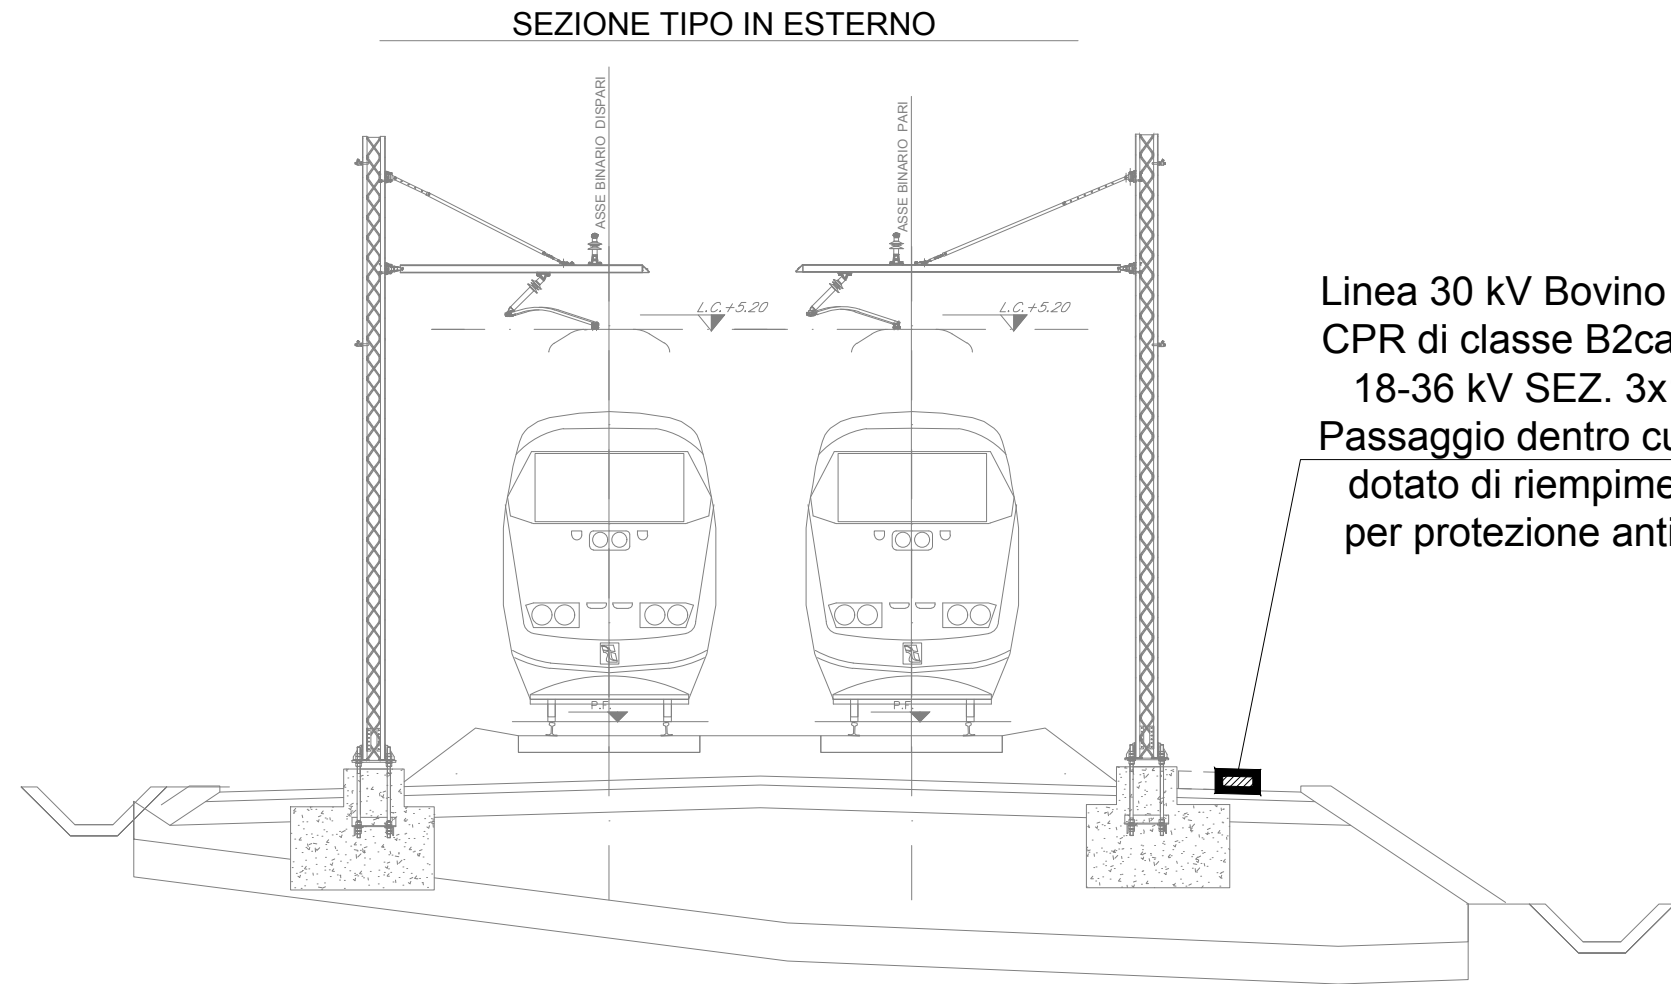

Linea 30 kV Bovino - Montaguto
CPR di classe B2ca-s1a,d1,a1 -
18-36 kV SEZ. 3x1x400mm²
Passaggio dentro cunicolo V317
dotato di riempimento in CLS
per protezione antinvandalica

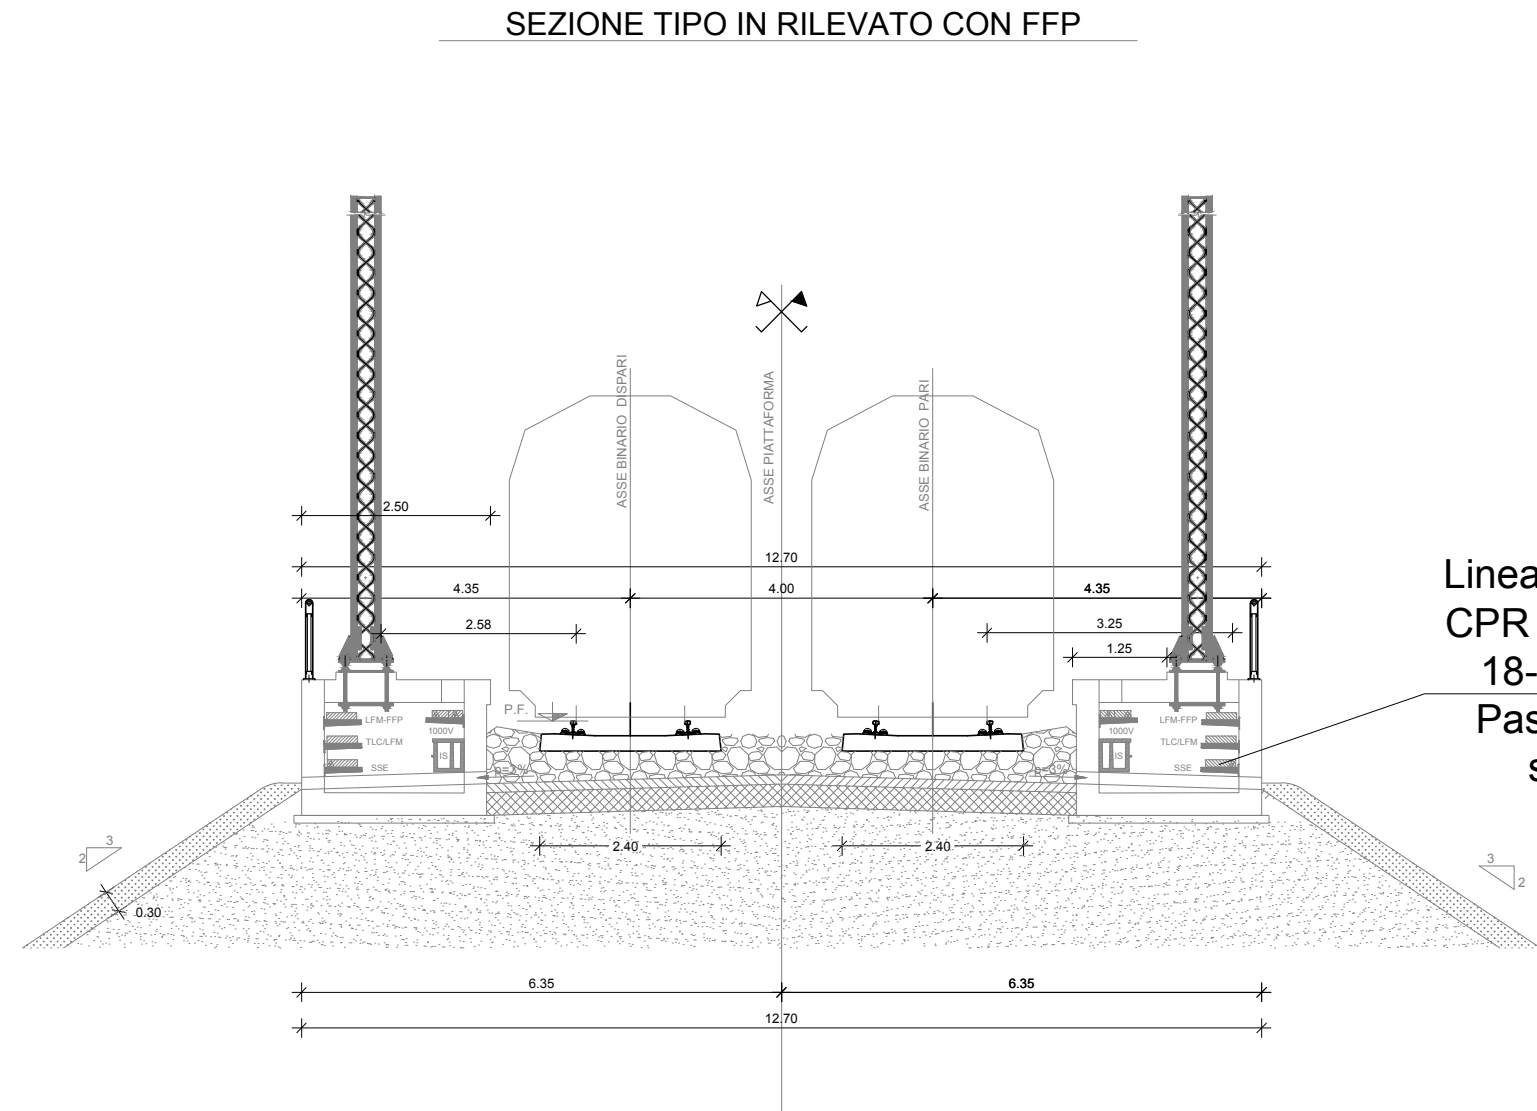

Linea 30 kV Bovino - Montaguto
CPR di classe B2ca-s1a,d1,a1 -
18-36 kV SEZ. 3x1x400mm²
Passaggio dentro passerella
sotto marciapiede FFP

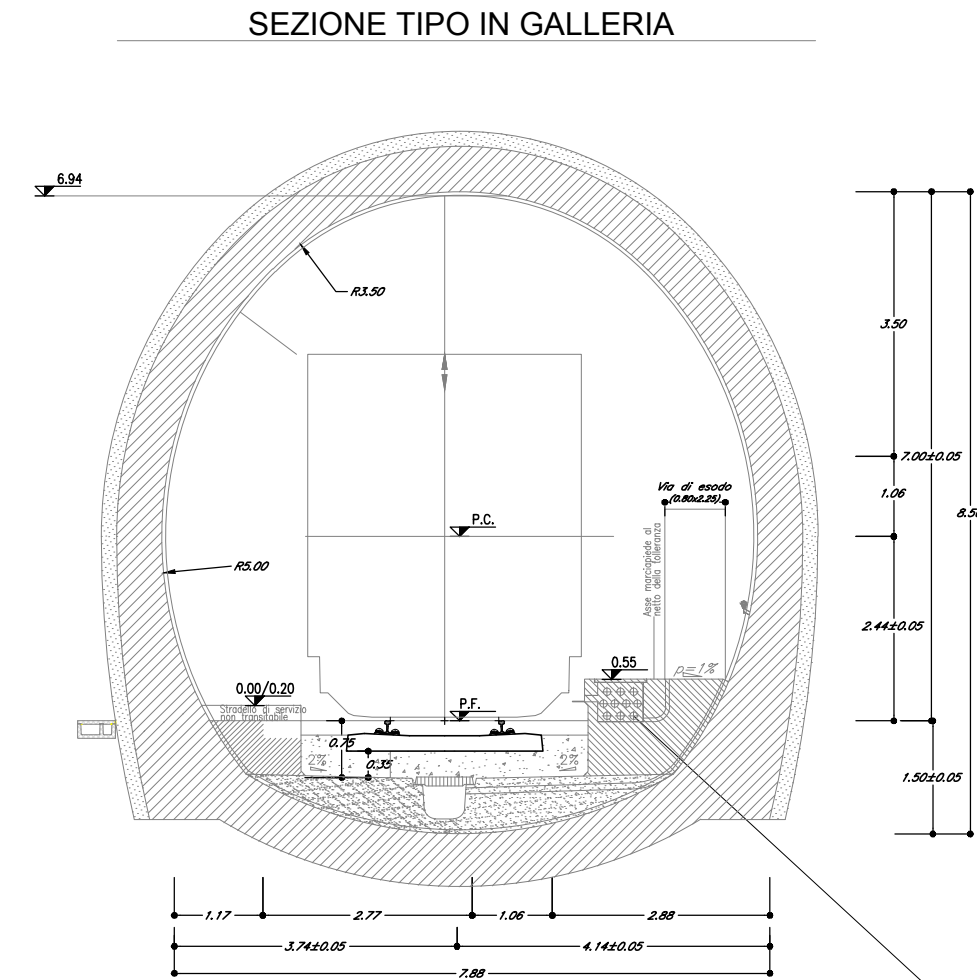

Linea 30 kV Bovino - Montaguto
CPR di classe B2ca-s1a,d1,a1 -
18-36 kV SEZ. 3x1x400mm²
Passaggio dentro tubo interrato



DIREZIONE TECNICA
U.O. TECNOLOGIE CENTRO

PROGETTO DEFINITIVO

ITINERARIO NAPOLI - BARI
RADDOPPIO TRATTA BOVINO - ORSARA

LINEA PRIMARIA
Sezioni tipologiche cavidotto 36kV da SSE Bovino a SSE Montaguto

SCALA :
-

COMMESSA LOTTO FASE ENTE TIPO DOC. OPERA/DISCIPLINA PROGR. REV.

IF1W 00 D 18 WB LP0100 001 B

Revis.	Descrizione	Redatto	Data	Verificato	Data	Approvato	Data	Autorizzato	Data
A	Emissione Esecutiva	G. Trezza	11.2018	G. Trezza	11.2018	D. Aprea	11.2018	G. Guidi, Buffa	

File: IF1W00D18WBLP0100001A.dwg n. Elab.: 428_1