

COMMITTENTE:



PROGETTAZIONE:



**DIREZIONE TECNICA
U.O. TECNOLOGIE CENTRO**

PROGETTO DEFINITIVO

**ITINERARIO NAPOLI - BARI
RADDOPPIO TRATTA BOVINO - ORSARA**

LINEA DI CONTATTO - ELABORATI A CARATTERE GENERALE

Sezioni tipologiche

SCALA :

1:50


COMMESSA LOTTO FASE ENTE TIPO DOC. OPERA/DISCIPLINA PROGR. REV.

IF1W 00 D 18 WB LC0000 000 B


Revis.	Descrizione	Redatto	Data	Verificato	Data	Approvato	Data	Autorizzato	Data
A	Emissione Definitiva	S.Serroni	Dic. 2018	D.Vergari	Dic. 2018	D. Aprea	Dic.2018	G.Guidi Buffarini Dic. 2018 Guidi_timbro.JPG	
B	Revisione Generale	S.Serroni Serroni.JPG	Dic. 2018	D.Vergari Vergari.JPG	Dic. 2018	D. Aprea Aprea.jpg	Dic. 2018		

File: IF1W00D18WBLC0000000B.dwg

n. Elab.: 432

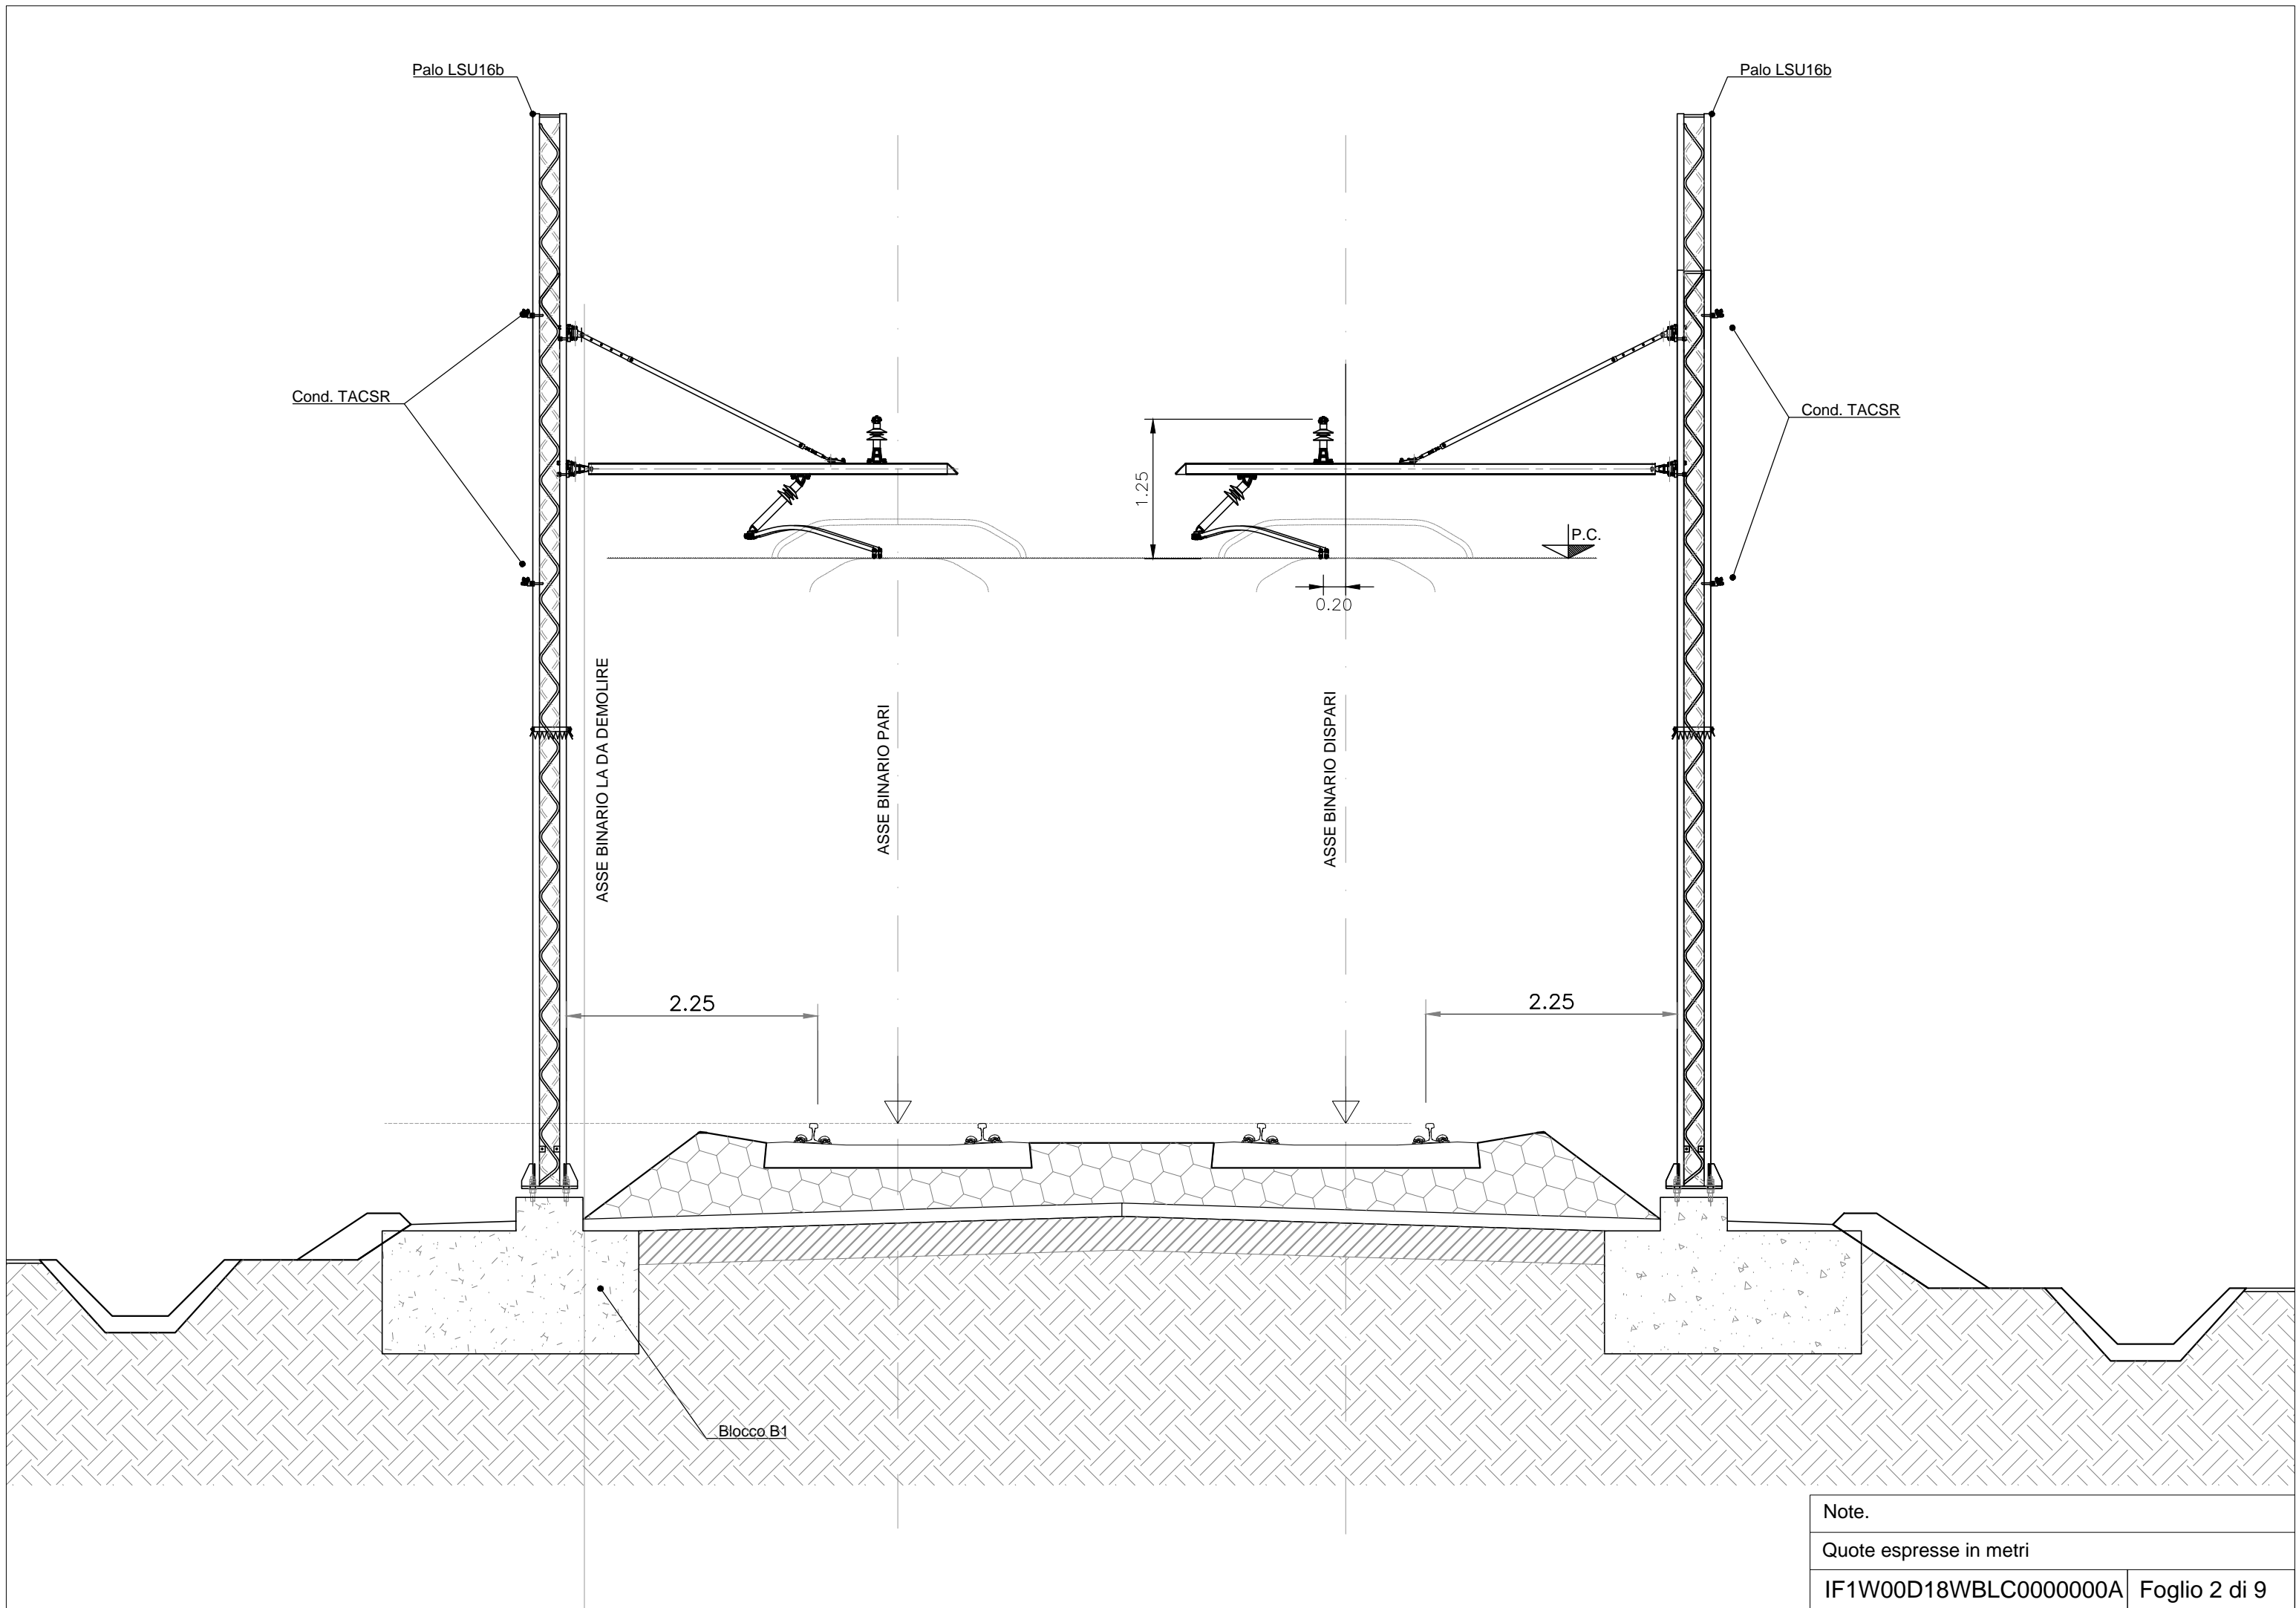


Note.	
Quote espresse in metri	
IF1W00D18WBLC000000A	Foglio 2 di 9

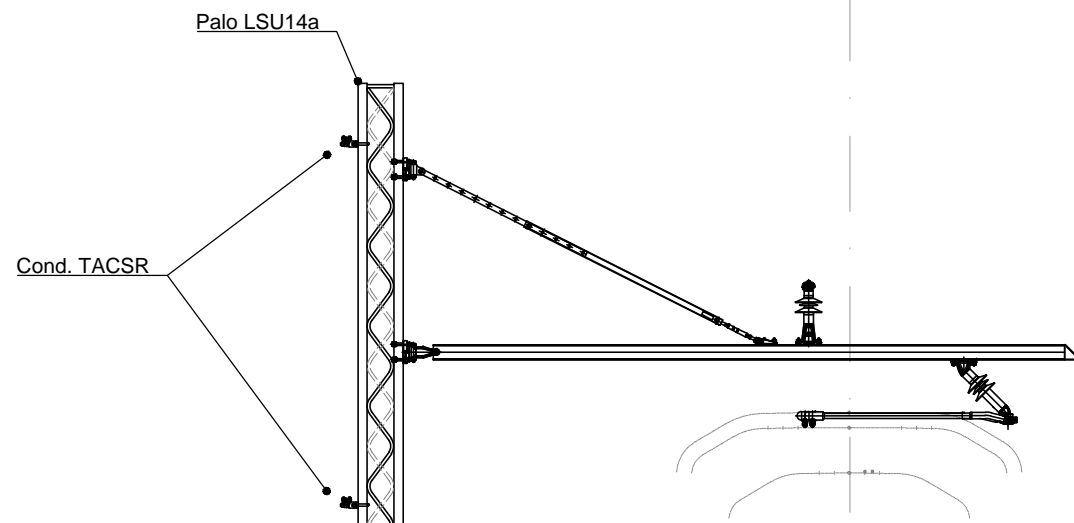


ASSE BINARIO PARI

2.25

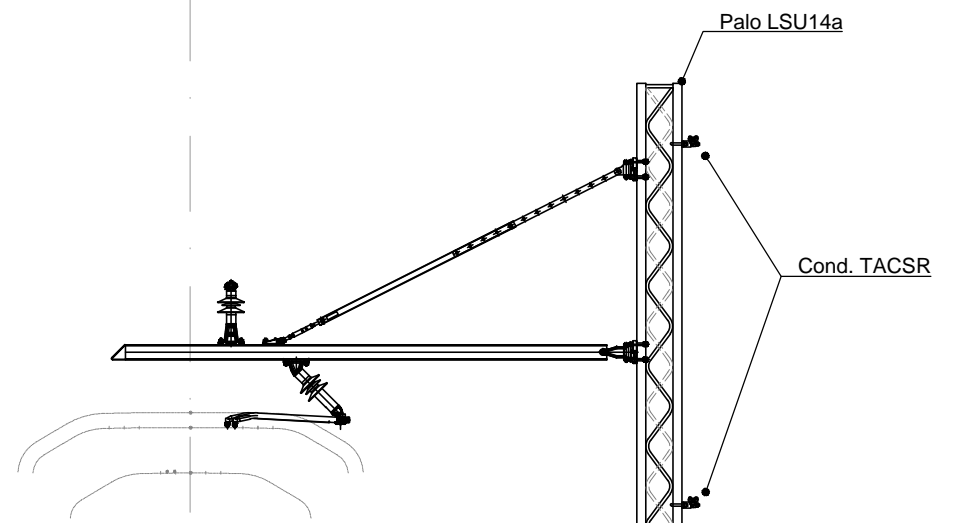


ASSE BINARIO DISPARI

2.25

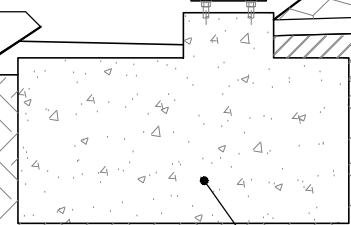

Blocco B0a

Note.	
Quote espresse in metri	
IF1W00D18WBLC000000A	Foglio 3 di 9

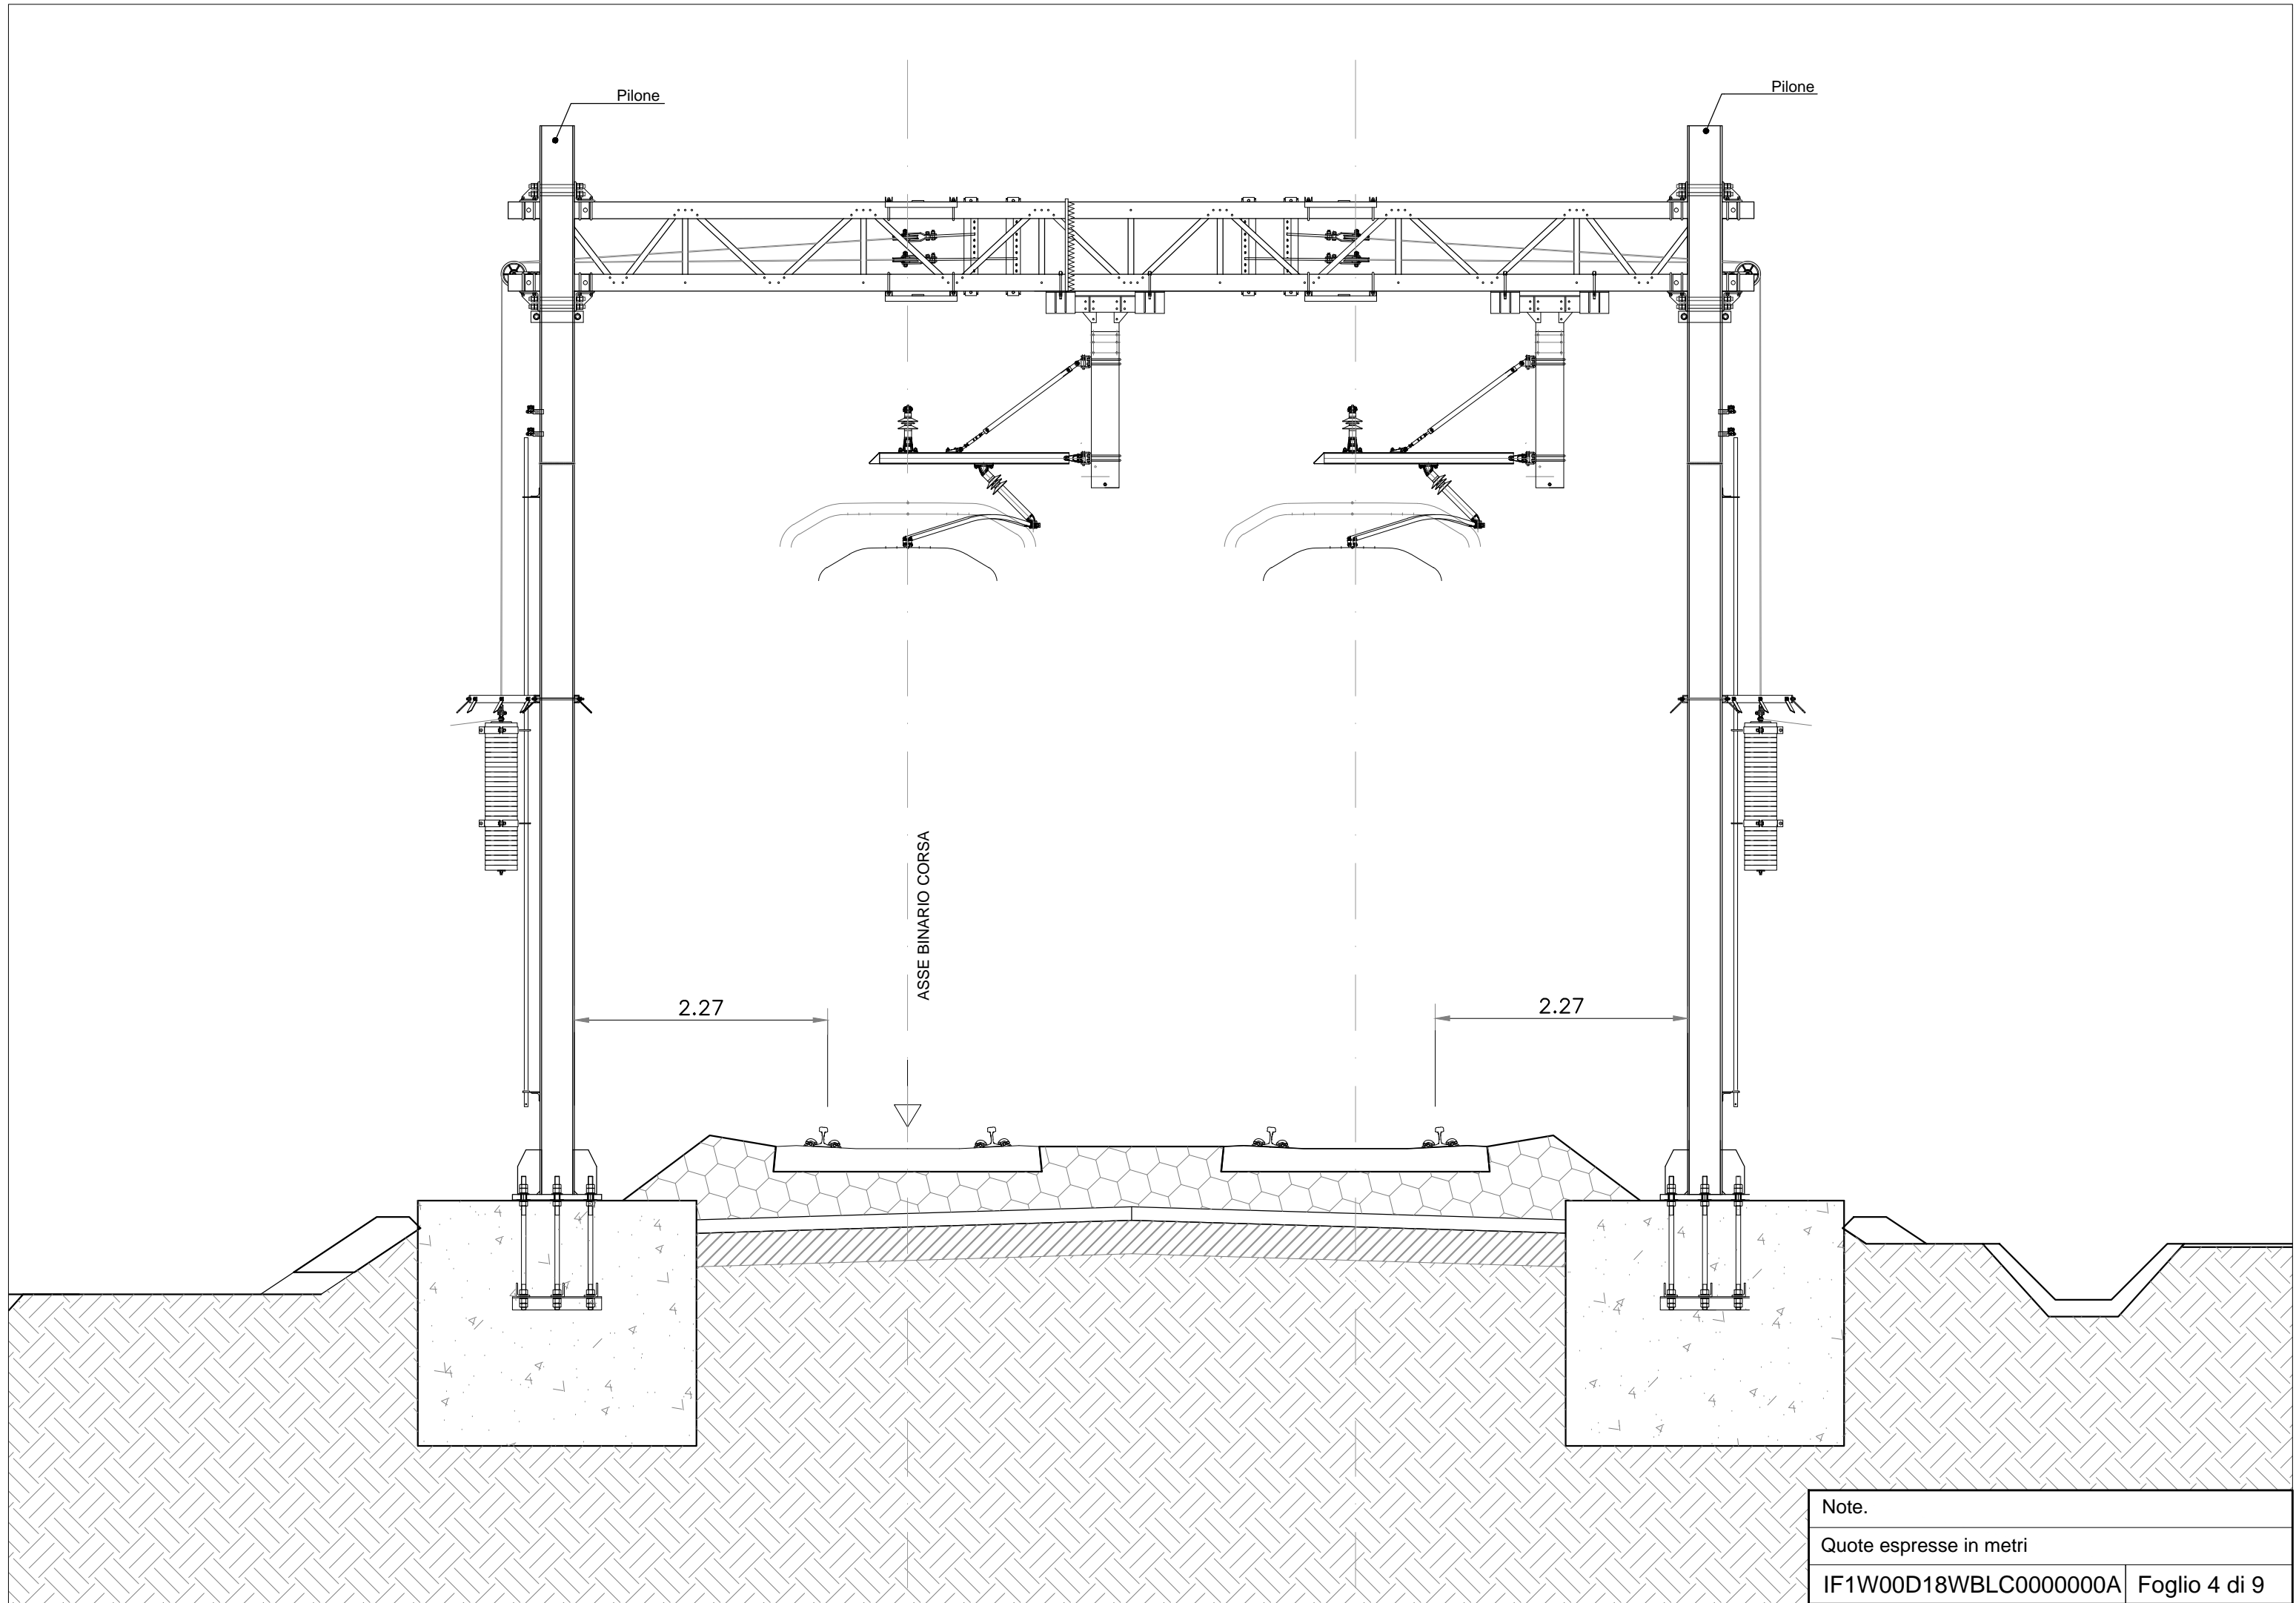

Pilone


Pilone

ASSE BINARIO CORSA


2.27

2.27

Note.	
Quote espresse in metri	
IF1W00D18WBLC000000A	Foglio 4 di 9

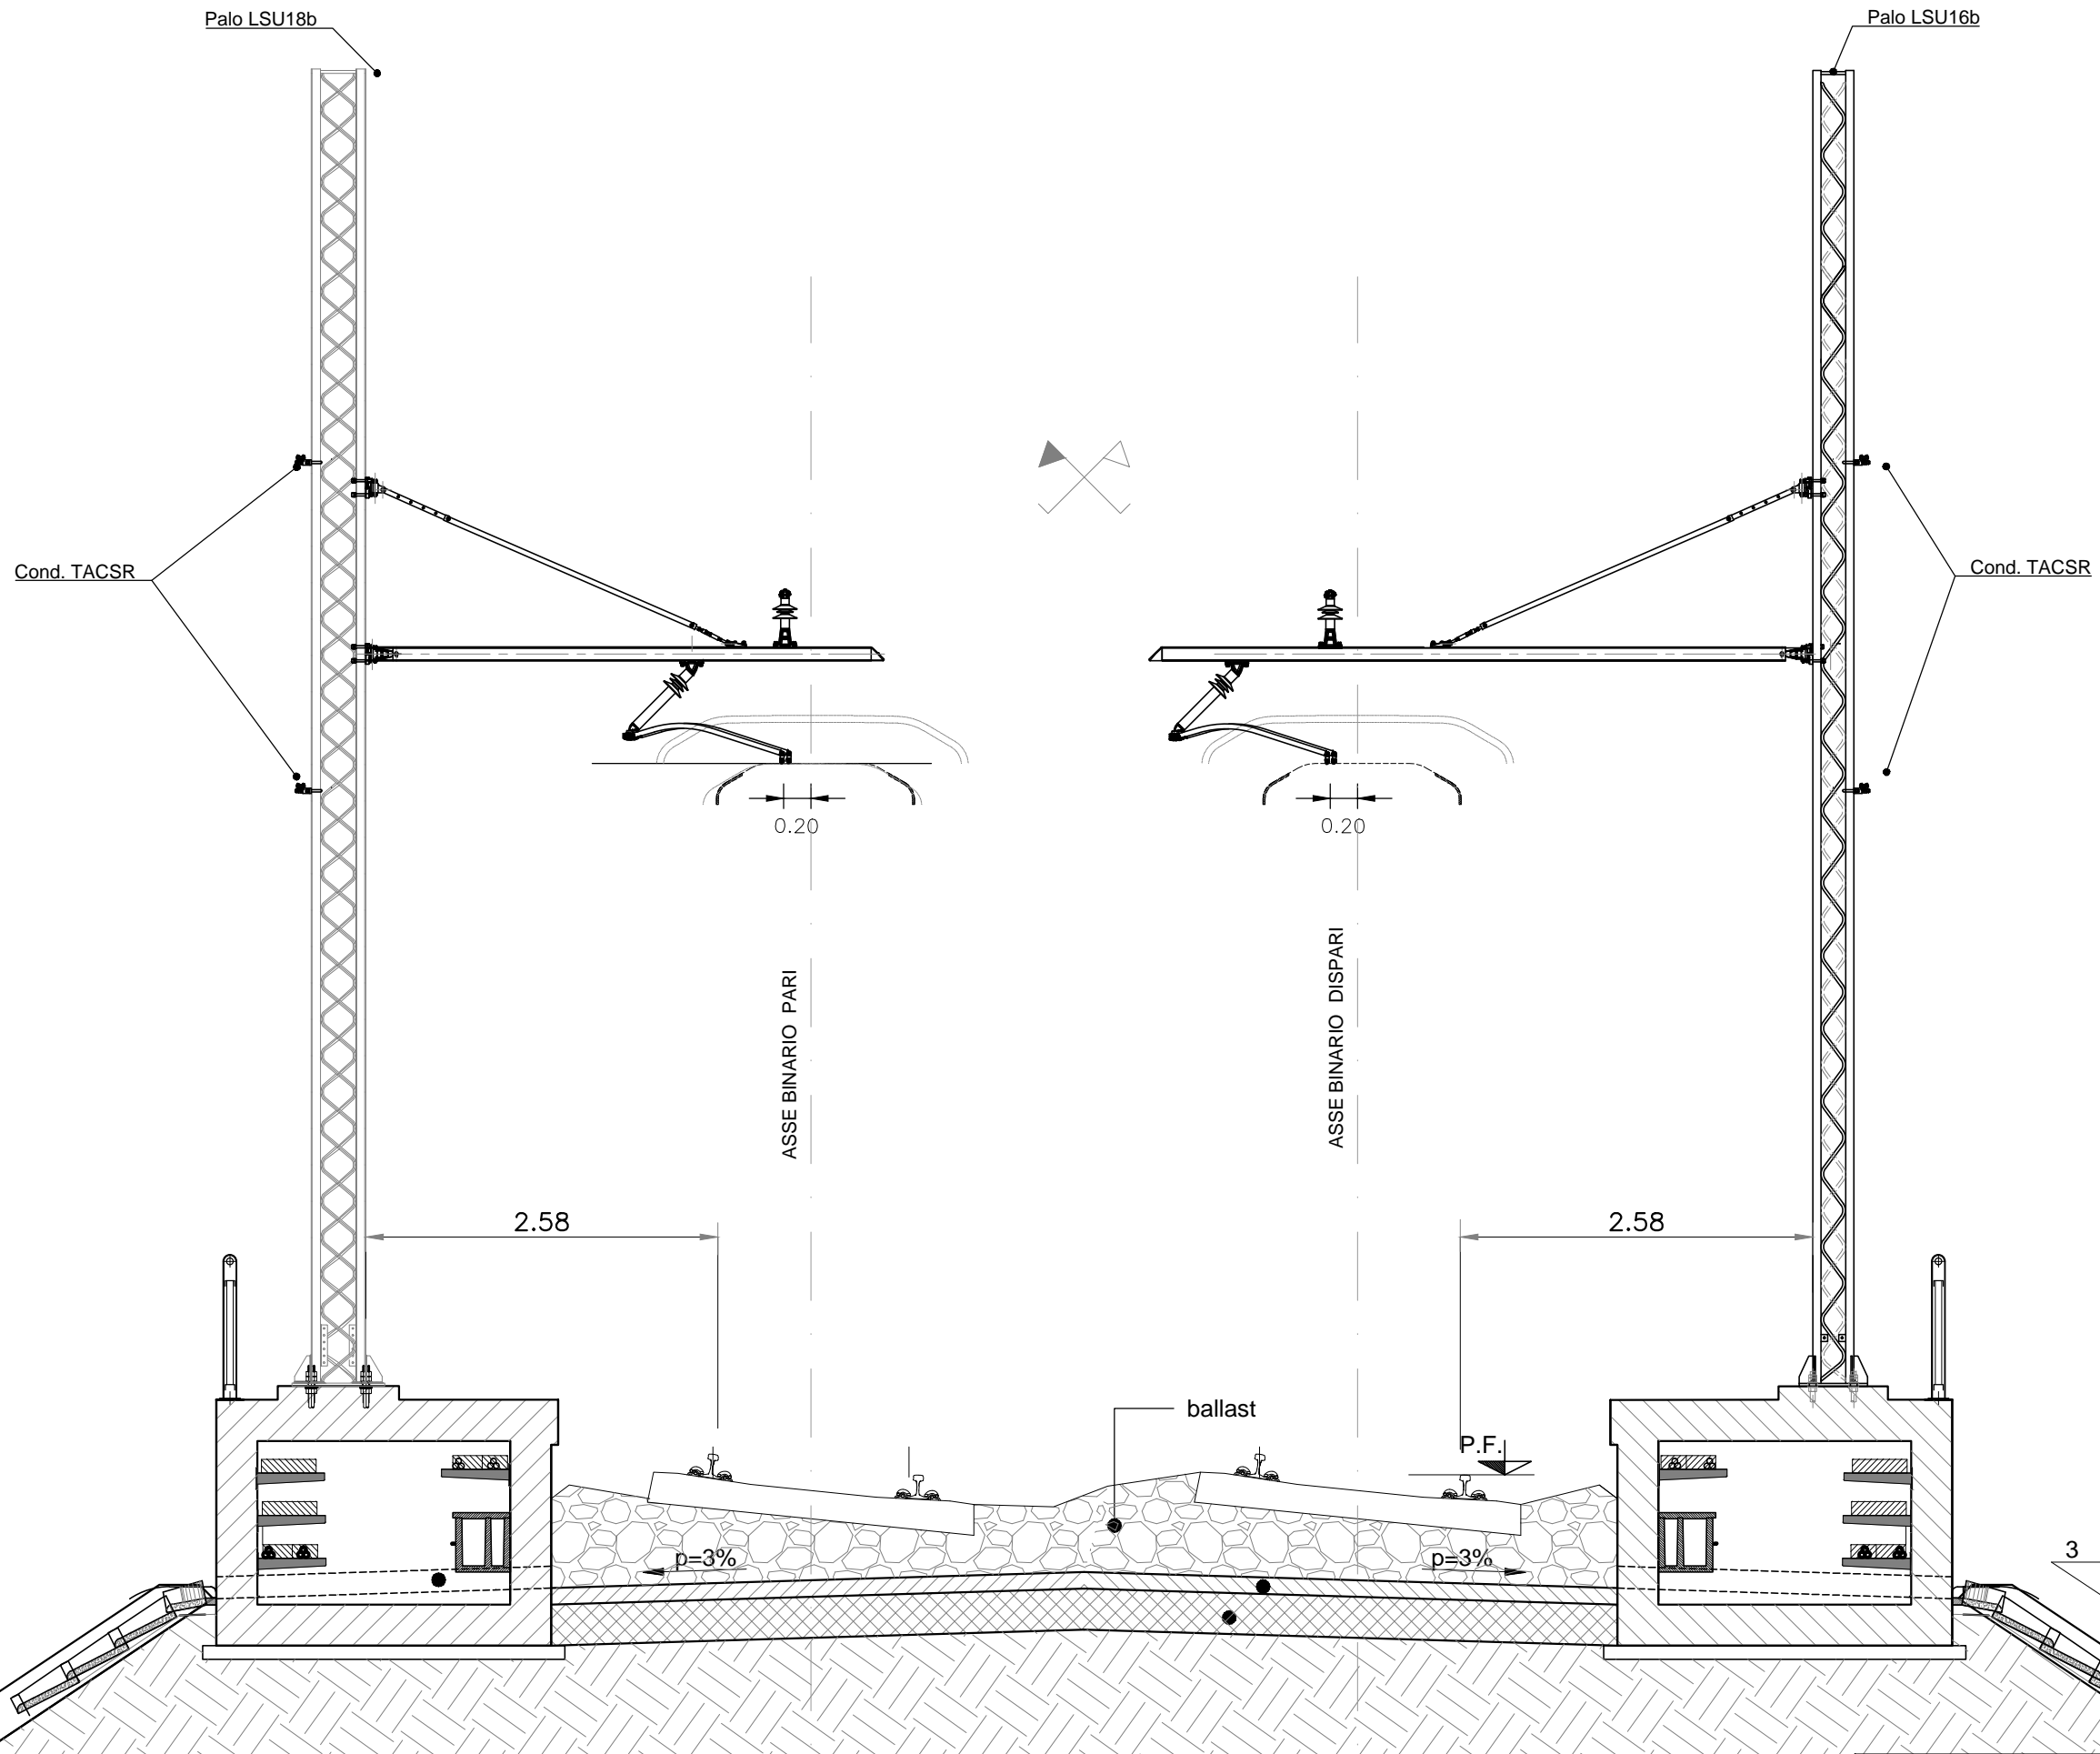

Note.	
Quote espresse in metri	
IF1W00D18WBLC0000000A	Foglio 5 di 9

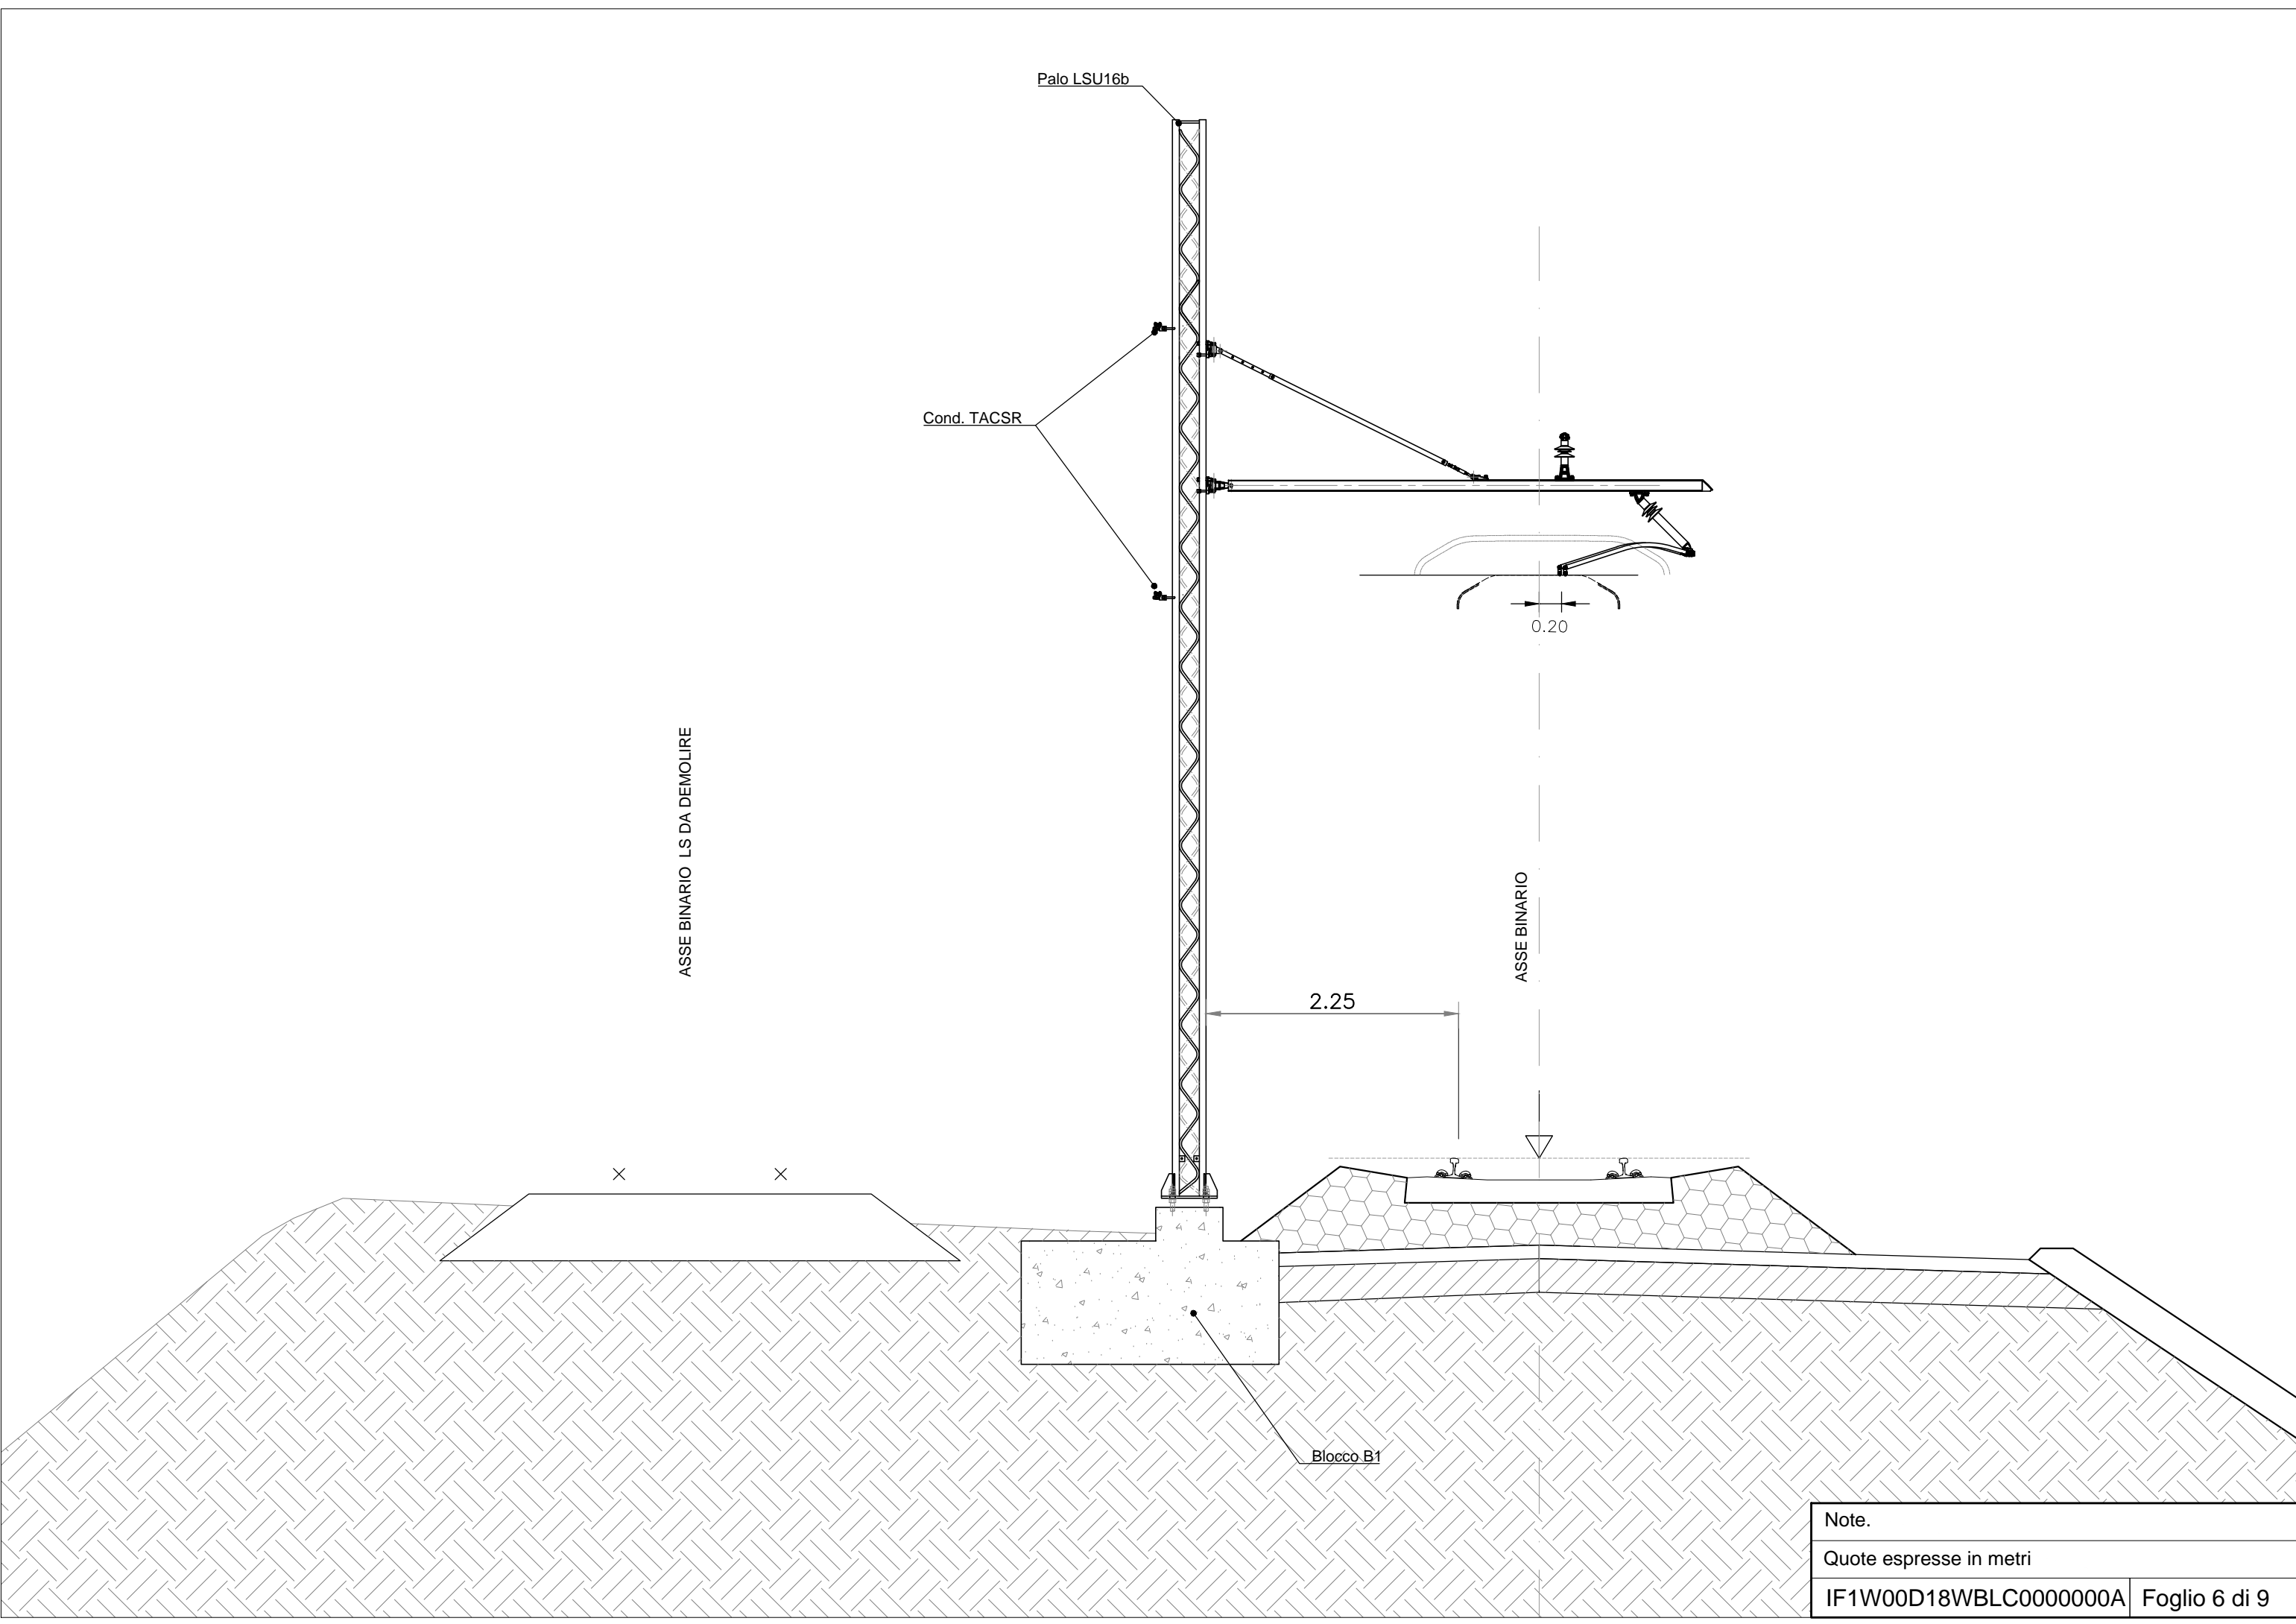


Note.	
Quote espresse in metri	
IF1W00D18WBLC0000000A	Foglio 6 di 9

GALLERIA NATURALE

DOPPIO BINARIO

SCAVO IN TRADIZIONALE
SEZIONE CORRENTE

SCALA 1:50

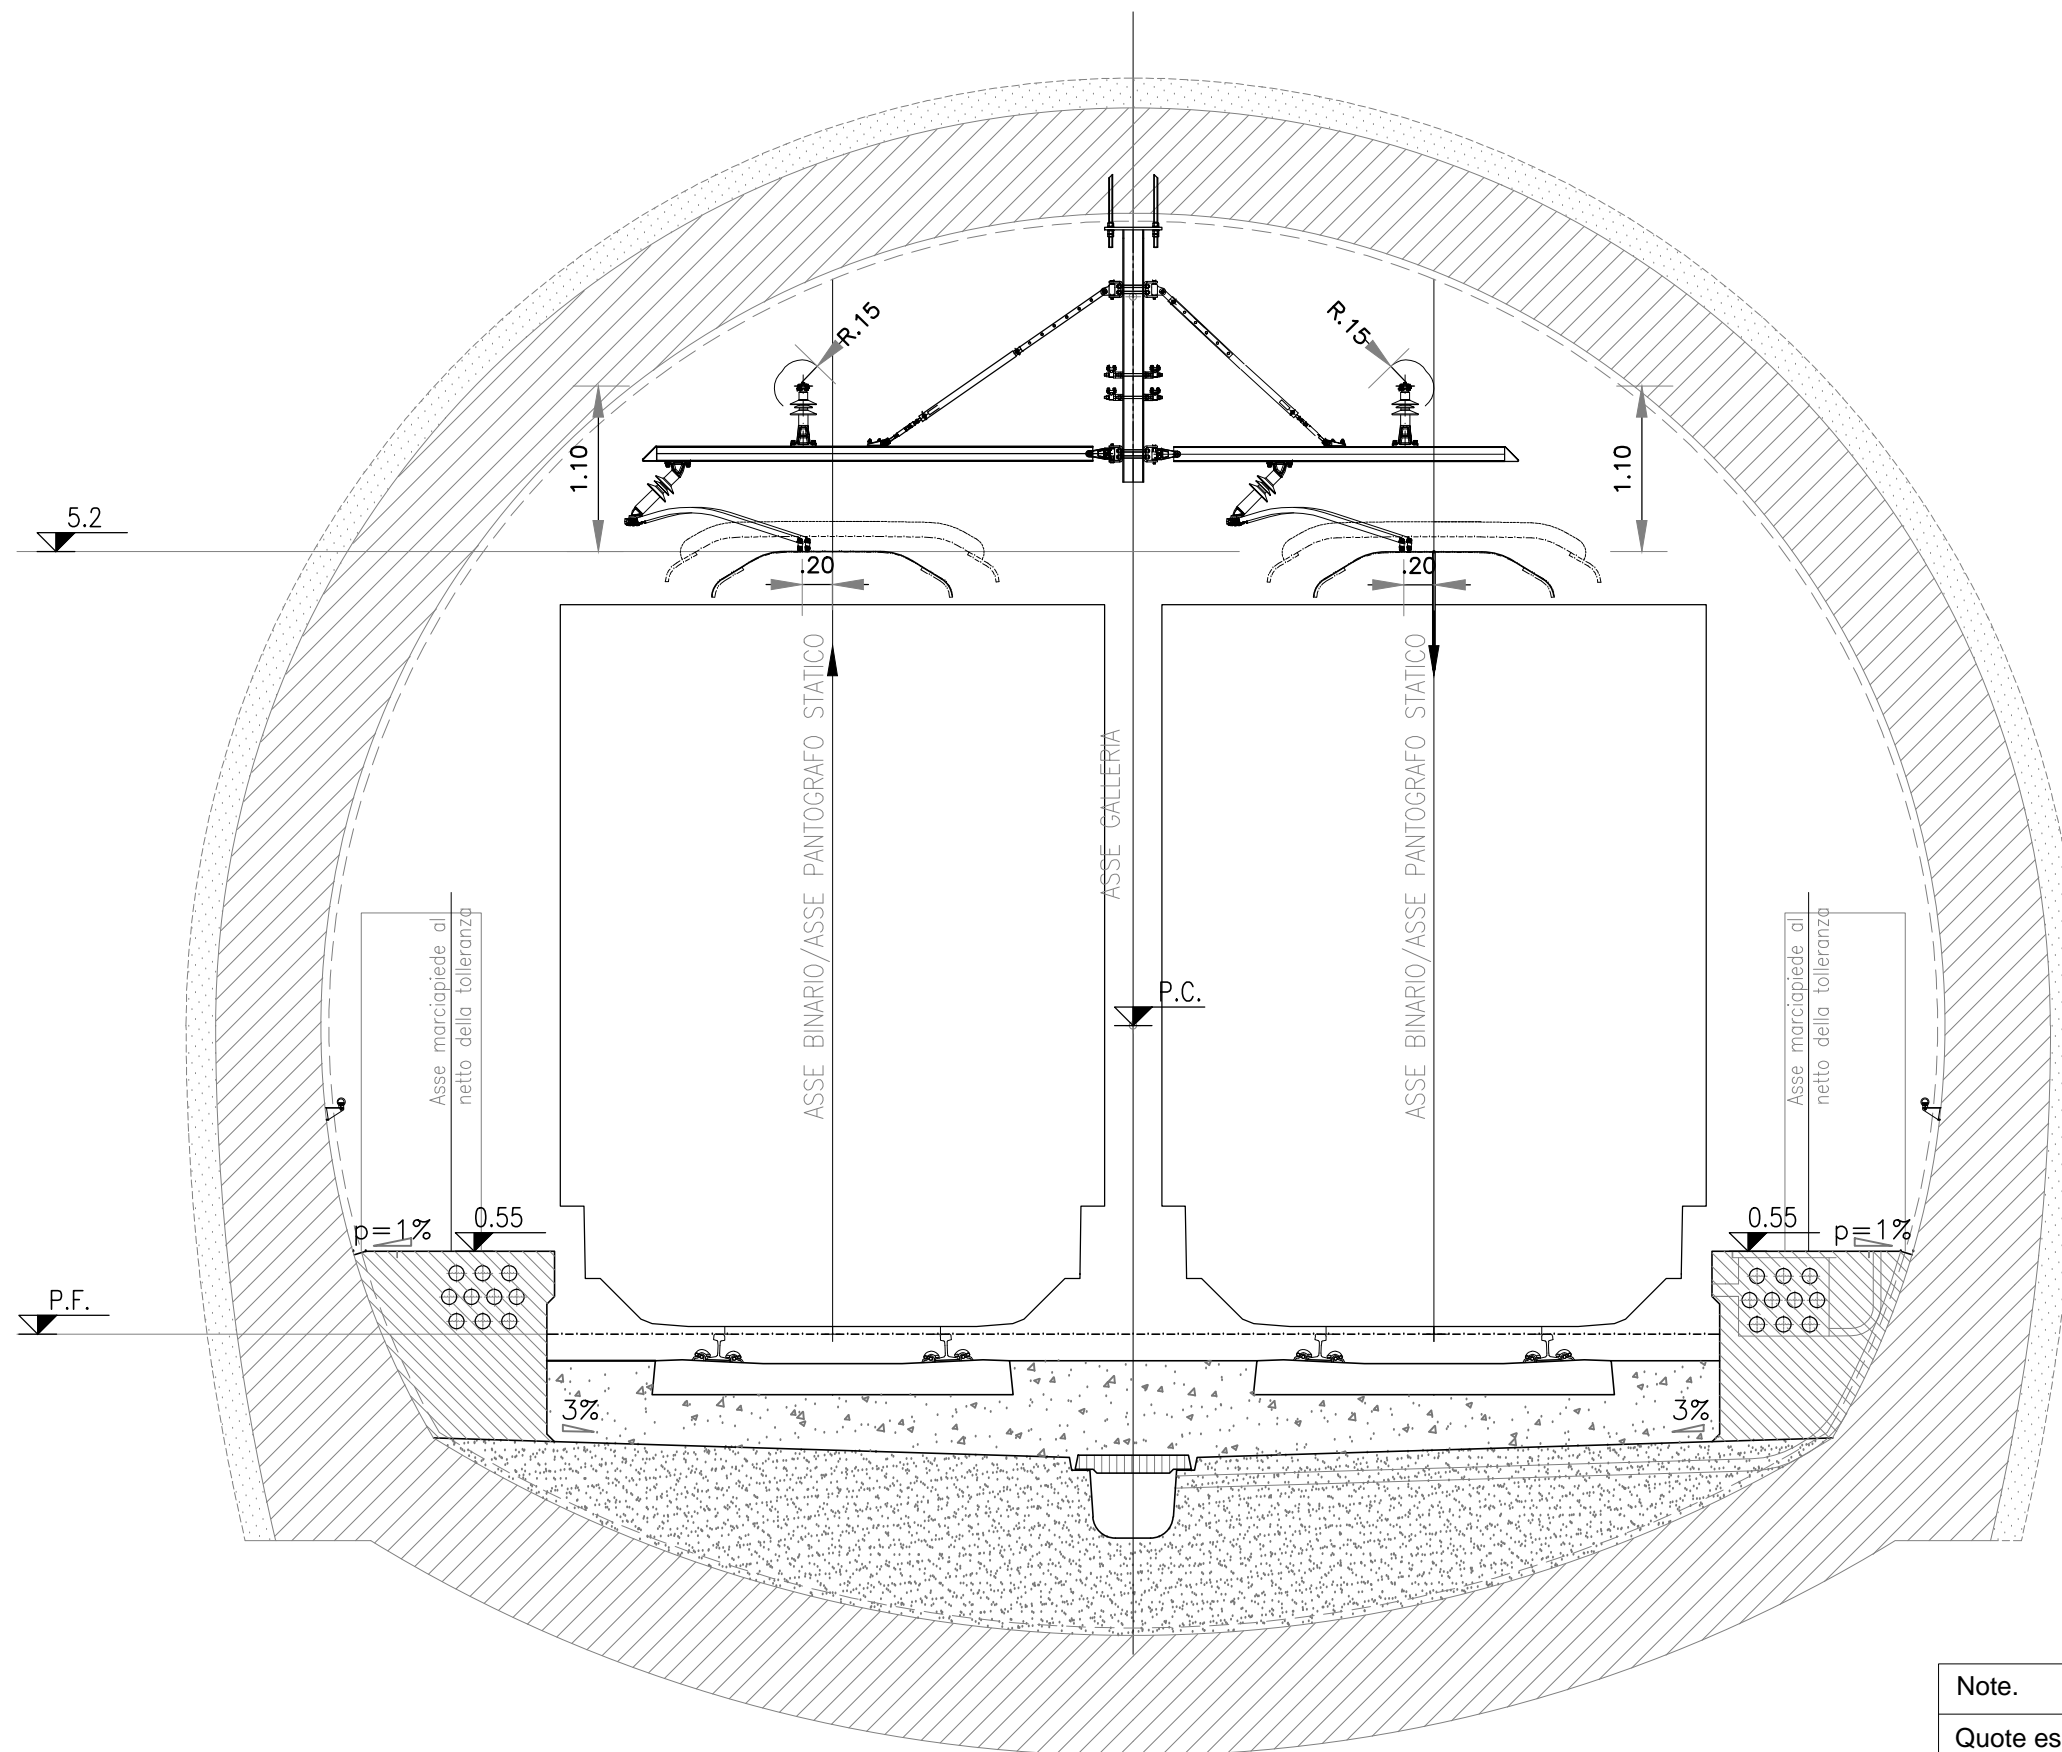

Note.

Quote espresse in metri

IF1W00D18WBLC000000A Foglio 7 di 9


GALLERIA NATURALE

SINGOLO BINARIO

SCAVO IN TRADIZIONALE

SEZIONE CORRENTE

SCALA 1:50

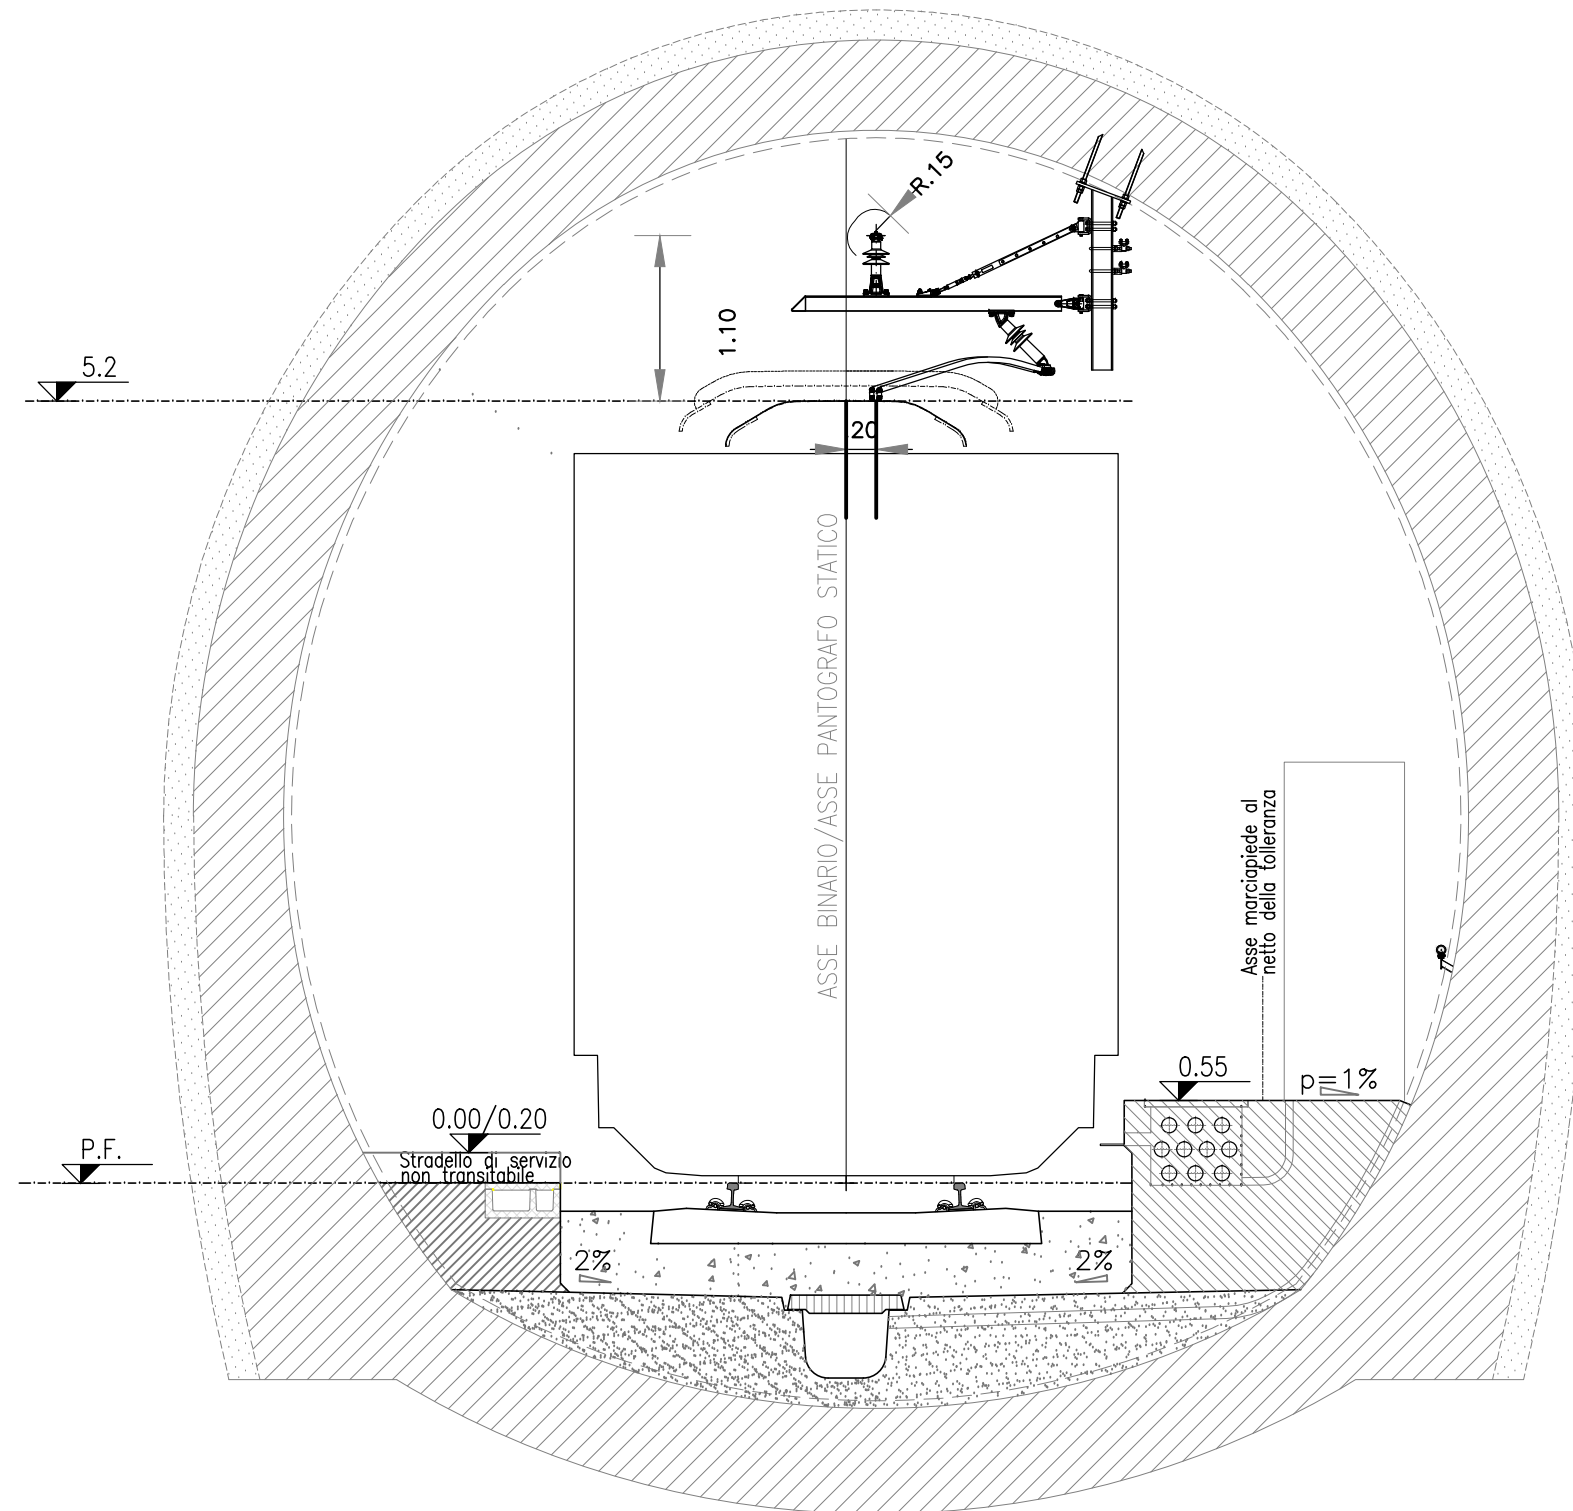

Note.


Quote espresse in metri

IF1W00D18WBLC000000A Foglio 8 di 9

GALLERIA NATURALE

SINGOLO BINARIO

SCAVO IN MECCANIZZATO
SEZIONE CORRENTE
SCALA 1:50

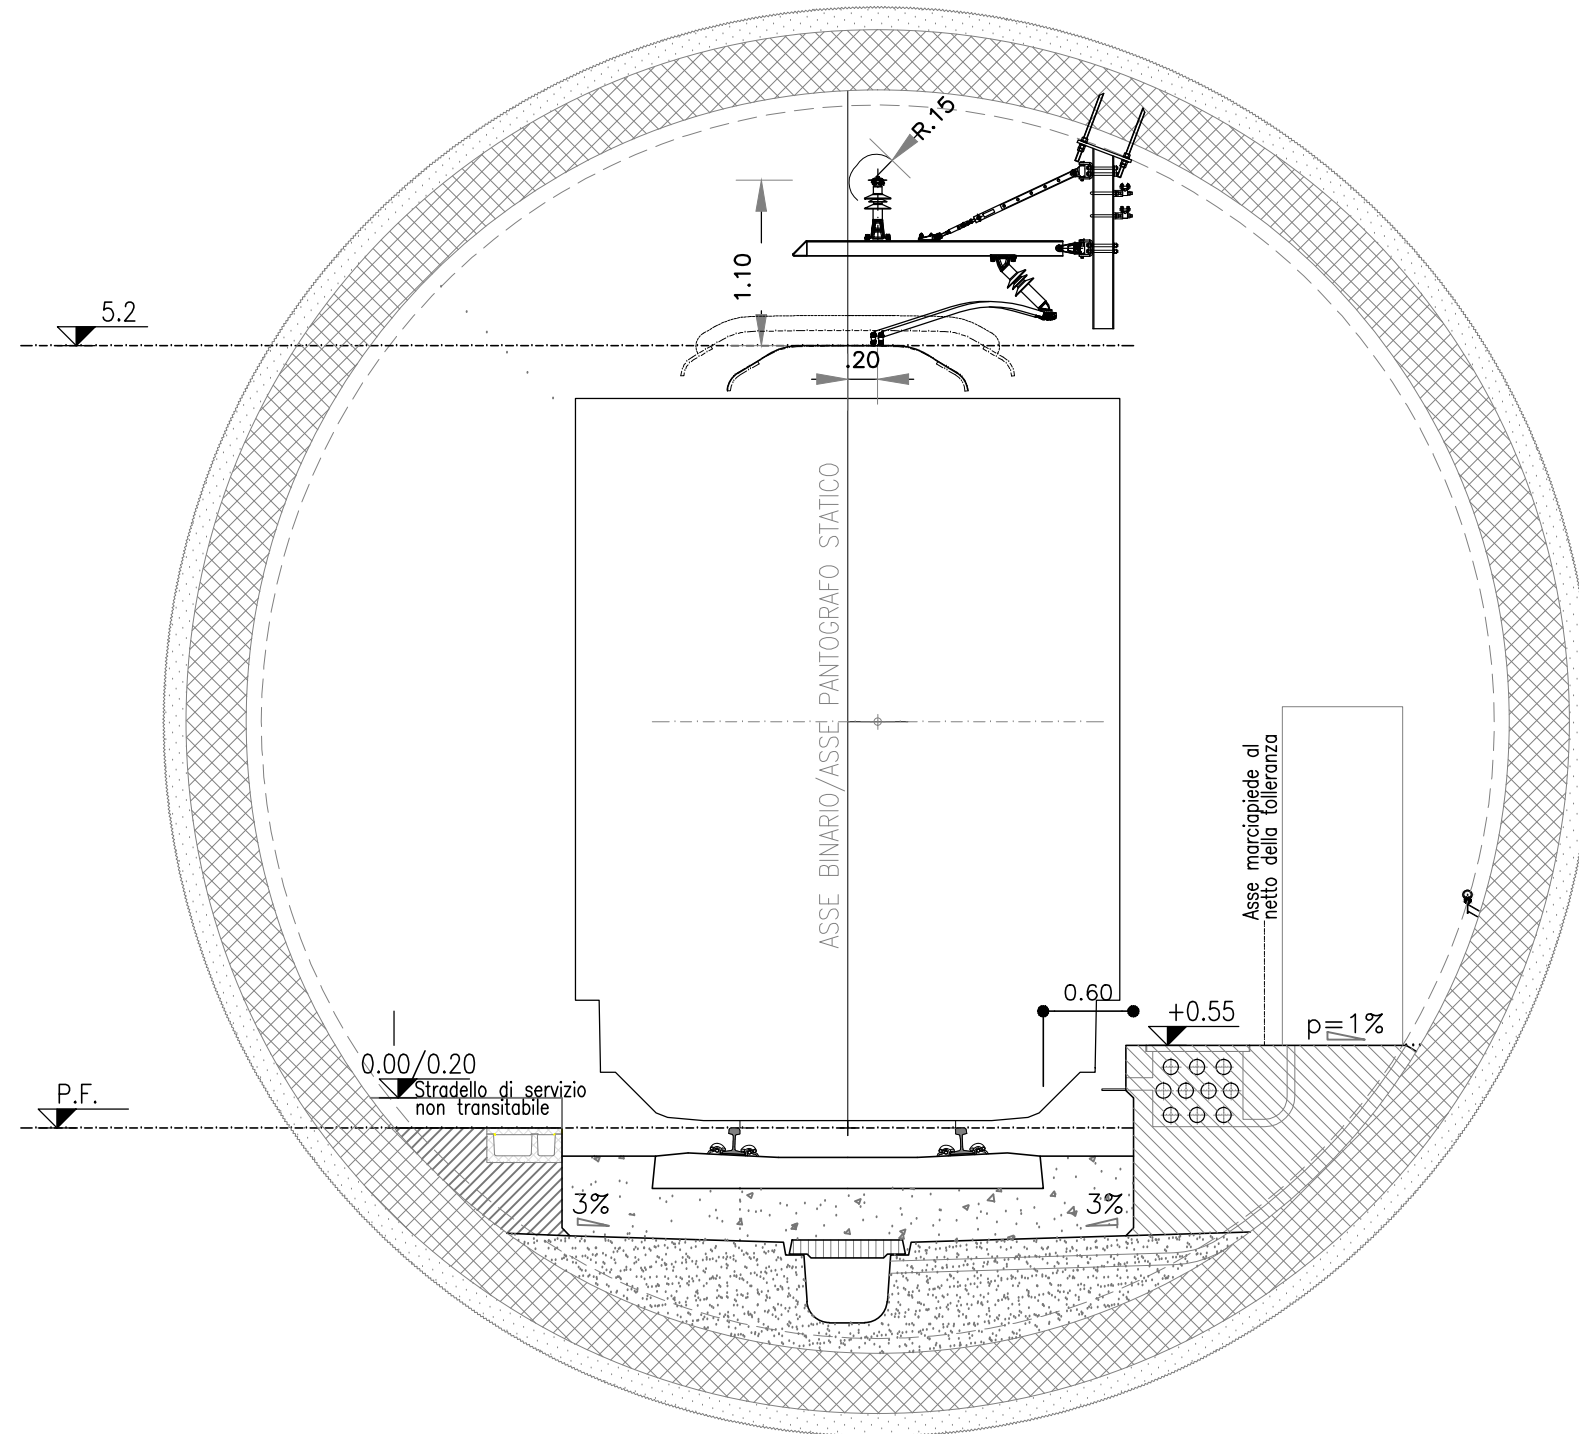

Note.	
Quote espresse in metri	
IF1W00D18WBLC0000000A	Foglio 9 di 9