



### Sezione Alimentatori Sostegni n. 38A e 39A

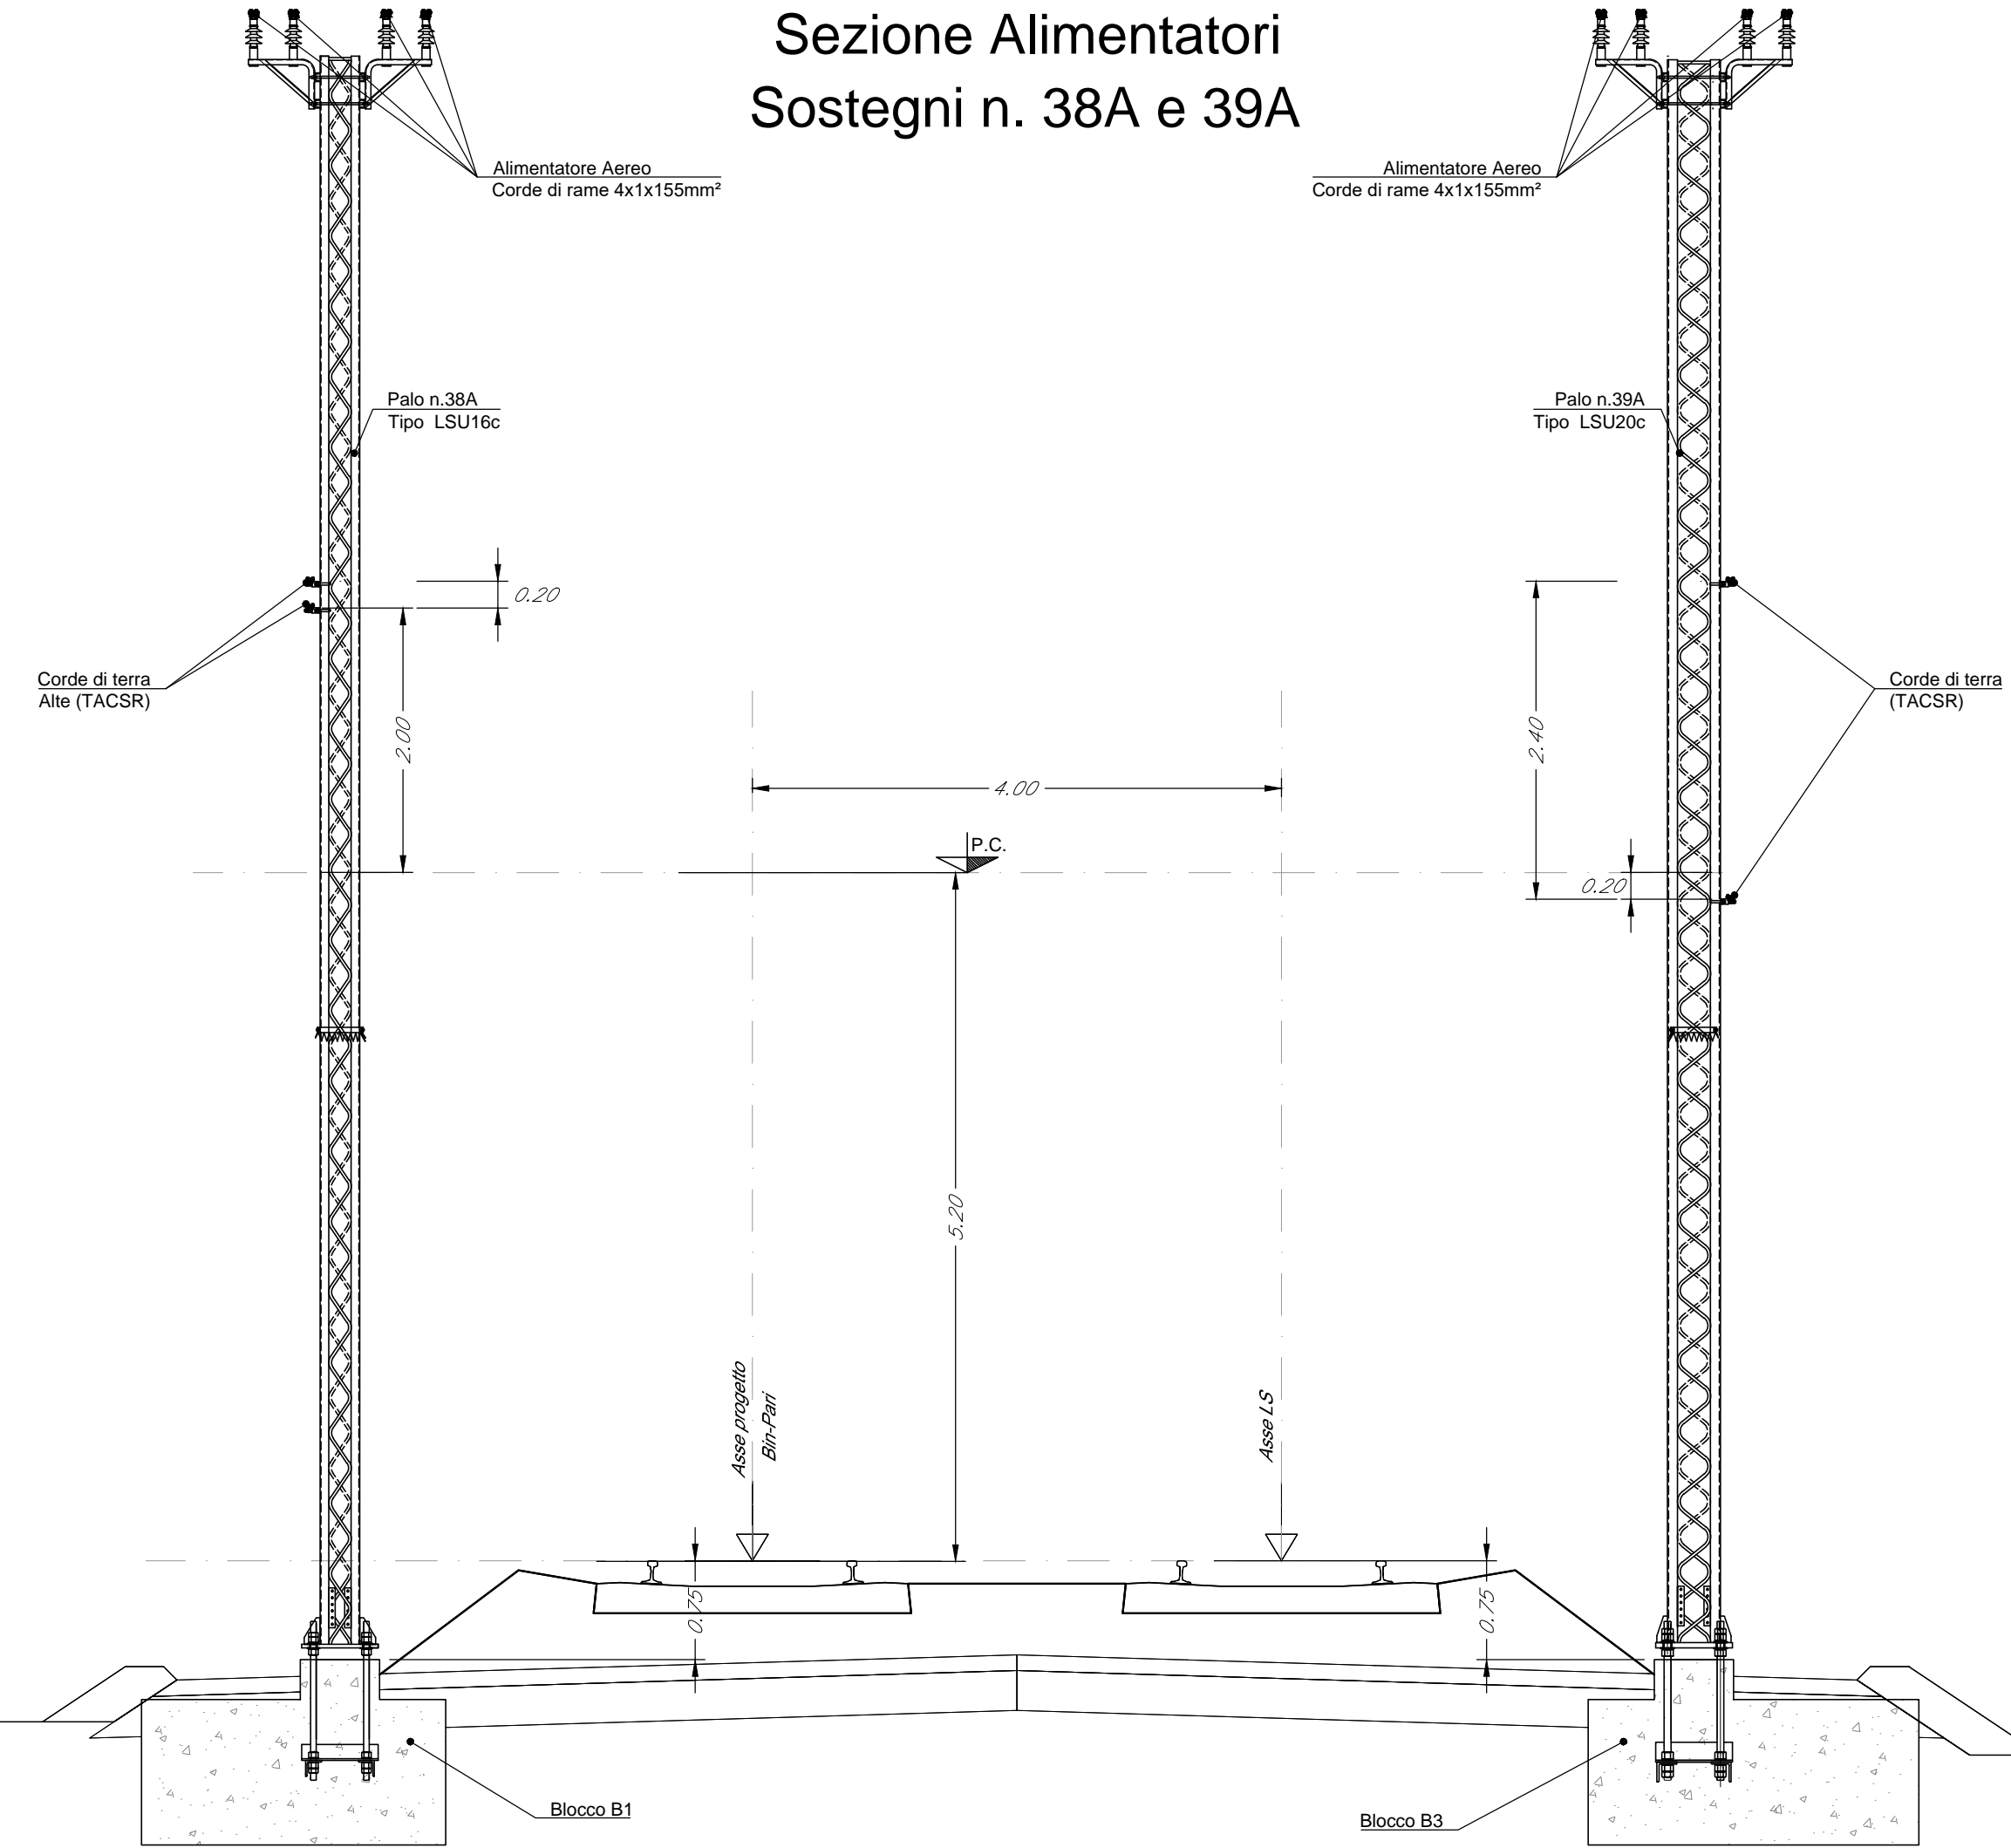

### Sezione Alimentatori Sostegni n. 28A e 29A

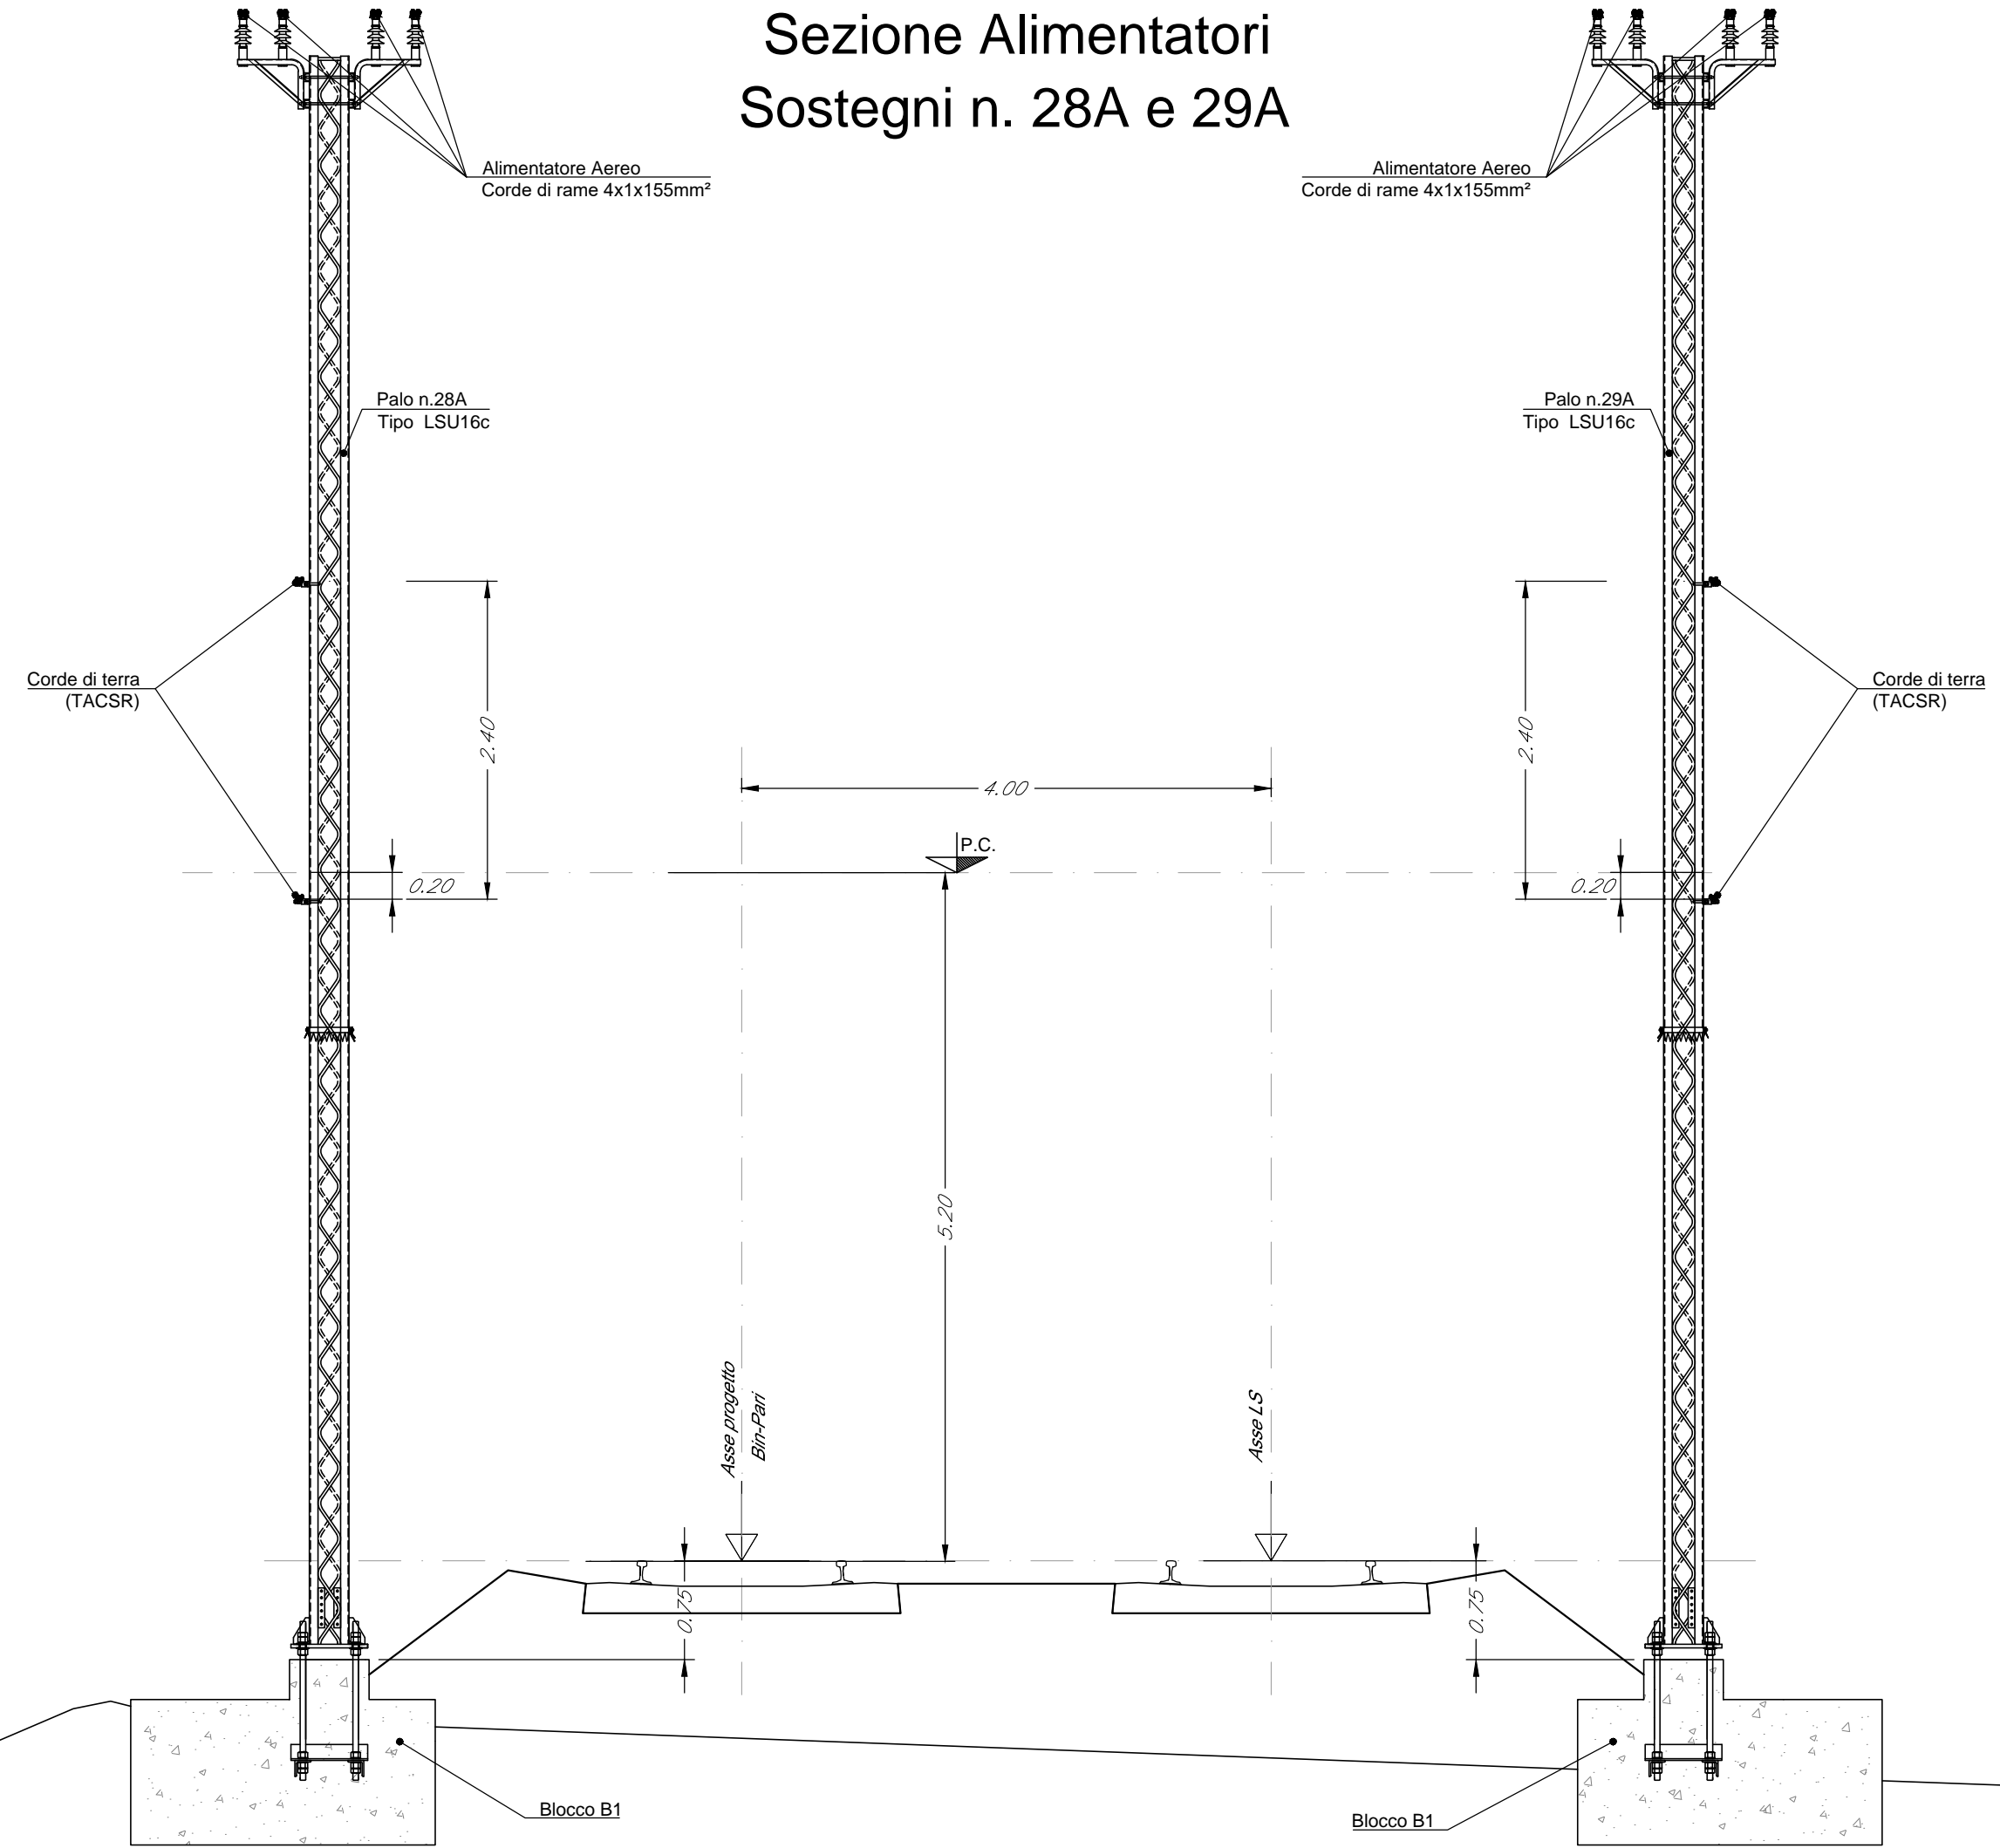

COMMITTENTE:



PROGETTAZIONE:



**DIREZIONE TECNICA  
U.O. TECNOLOGIE CENTRO**

**PROGETTO DEFINITIVO**

**ITINERARIO NAPOLI - BARI  
RADDOPPIO TRATTA ORSARA - BOVINO**

**ALIMENTATORI STAZIONE DI BOVINO**

Sezioni caratteristiche

SCALA :

1:50

COMMESSA LOTTO FASE ENTE TIPO DOC. OPERA/DISCIPLINA PROGR. REV.

IF1W 00 D 18 WB LC0500 001 A

Revis.	Descrizione	Redatto	Data	Verificato	Data	Approvato	Data	Autorizzato	Data
A	Emissione Definitiva	S. Serroni <i>Serroni</i>	Dic. 2018	D. Vergari <i>Vergari</i>	Dic. 2018	D. Aprea <i>Aprea</i>	Dic. 2018	G. Guidi Bulgarelli <i>Guidi Bulgarelli</i>	
B									
C									
D									

File: 446.dwg

n. Elab.: 446