


LEGENDA	
SIMBOLO	DESCRIZIONE
---	Corda di rame nuda interrata a 120 cm di profondità - sez. 120mm <sup>2</sup>
---	Collegamento di terra in cavo unipolare FG17 450/750 V sez. 120mm <sup>2</sup> al collettore di terra interno
	Pozzetto 45x45cm con dispersore verticale di terra L=6 m costituito da paline componibili (l=1.5m) in acciaio ramato
	Nodo equipotenziale in piatto di rame dim.500x50x5mm
●	Morsetto di collegamento di terra
---	Barra di terra di quadro

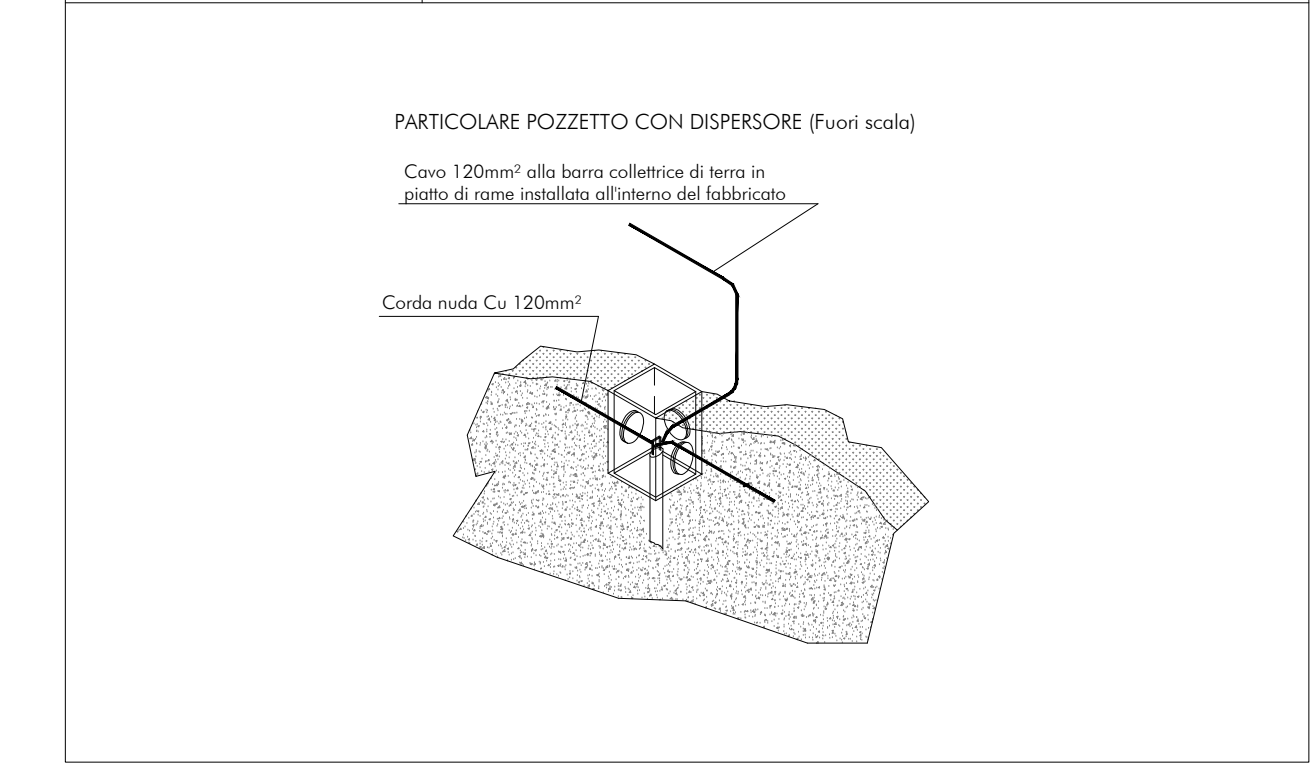

DOCUMENTI DI RIFERIMENTO	
CODIFICA	DESCRIZIONE
IF1W00D18CLLF0100001	Relazione di calcolo dell'impianto di terra di fabbricato tecnico PGEP imbocco lato Bovino

COMMITTENTE:

PROGETTAZIONE:

**DIREZIONE TECNICA**  
**U.O. TECNOLOGIE CENTRO**  
**PROGETTO DEFINITIVO**

**ITINERARIO NAPOLI - BARI**  
**RADDOPPIO TRATTA BOVINO - ORSARA**

GALLERIA ORSARA  
 Planimetria impianto di terra piazzale imbocco lato Bovino

SCALA:  
 1:100

COMMESSA	LOTTO	FASE	ENTE	TIPO DOC.	OPERA/DISCIPLINA	PROGR.	REV.
IF1W	00	D	18	PA	LF0100	002	A

Revis.	Descrizione	Redatto	Data	Verificato	Data	Approvato	Data	Autorizzato	Data
A	Emissione Esecutiva		Nov 2018		Nov 2018		Nov 2018		Nov 2018