
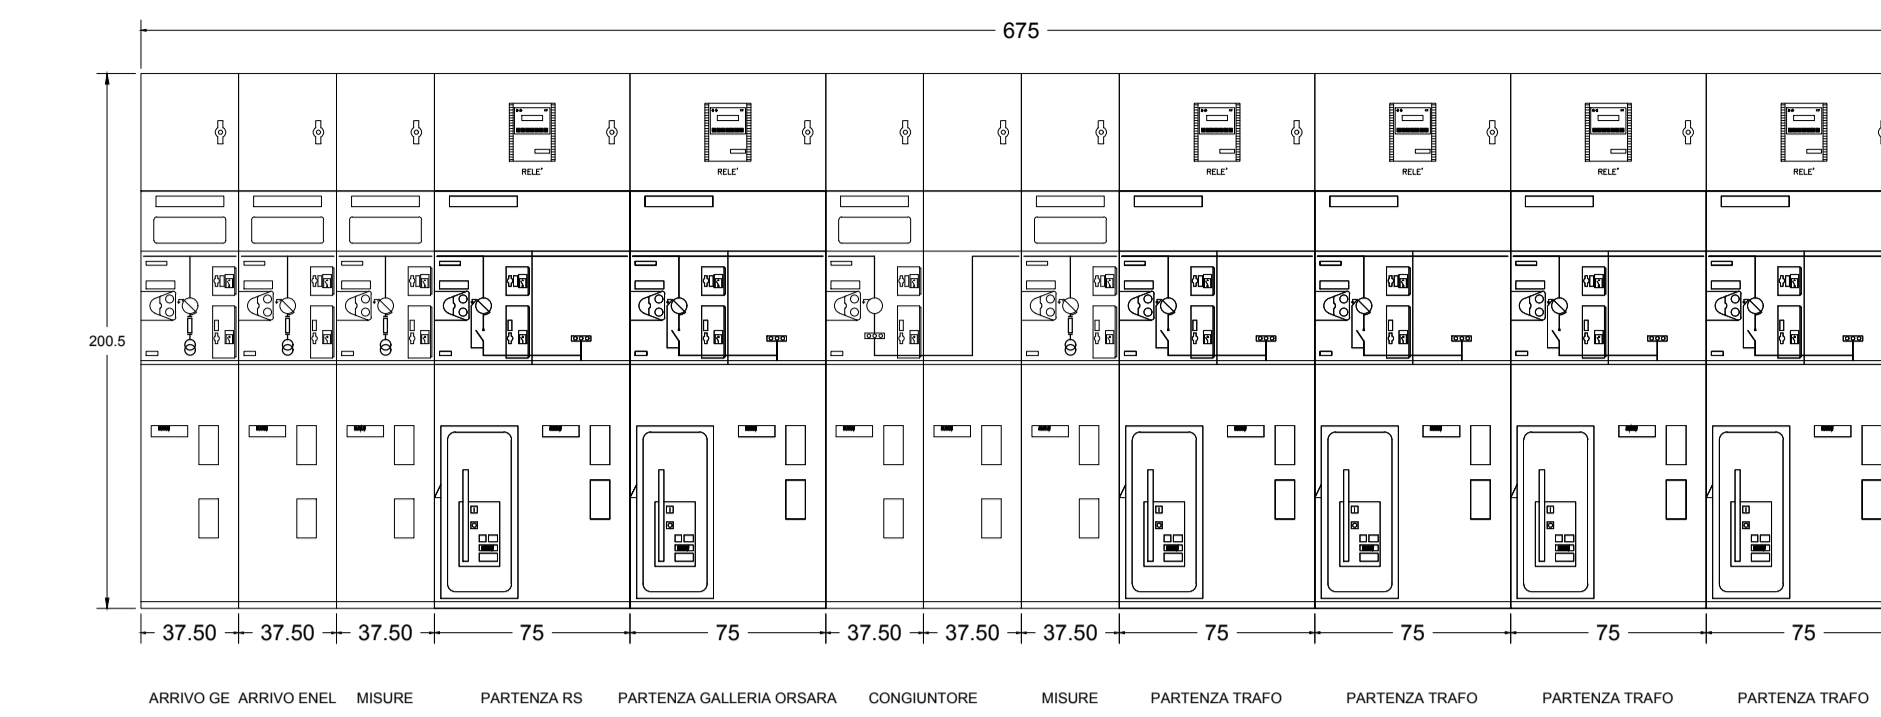




QMT-CONSEGNA ENEL

QMT-GE

QMT-RS

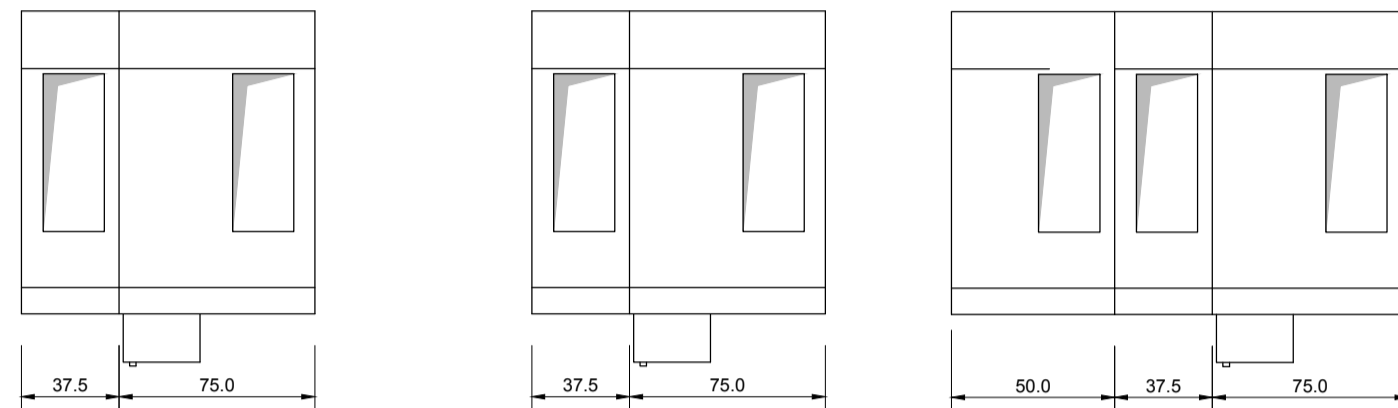


QMT-1 FABBRICATO PGEF

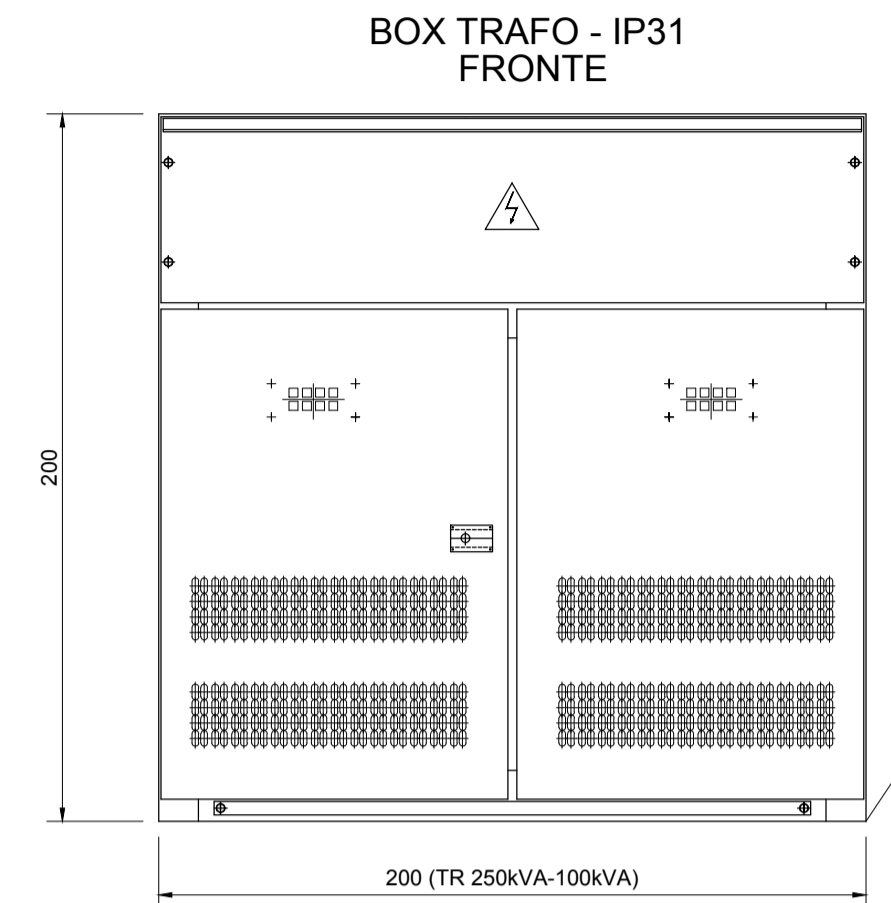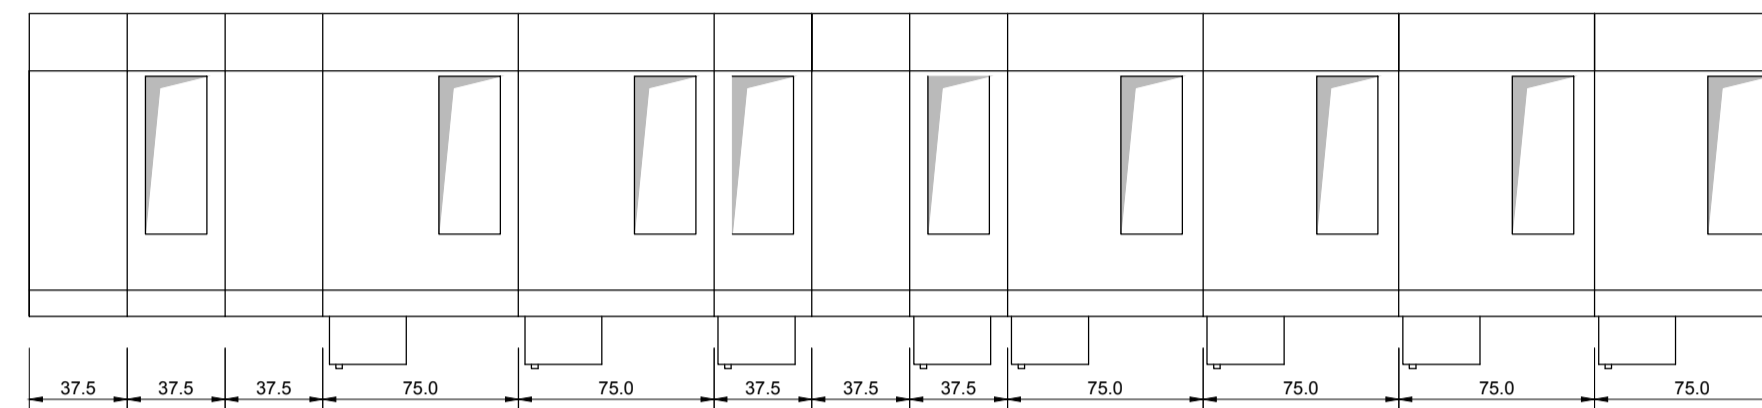

FORNITORE ENERGIA

QMT-CONSEGNA ENEL

QMT-1 FABBRICATO PGEF

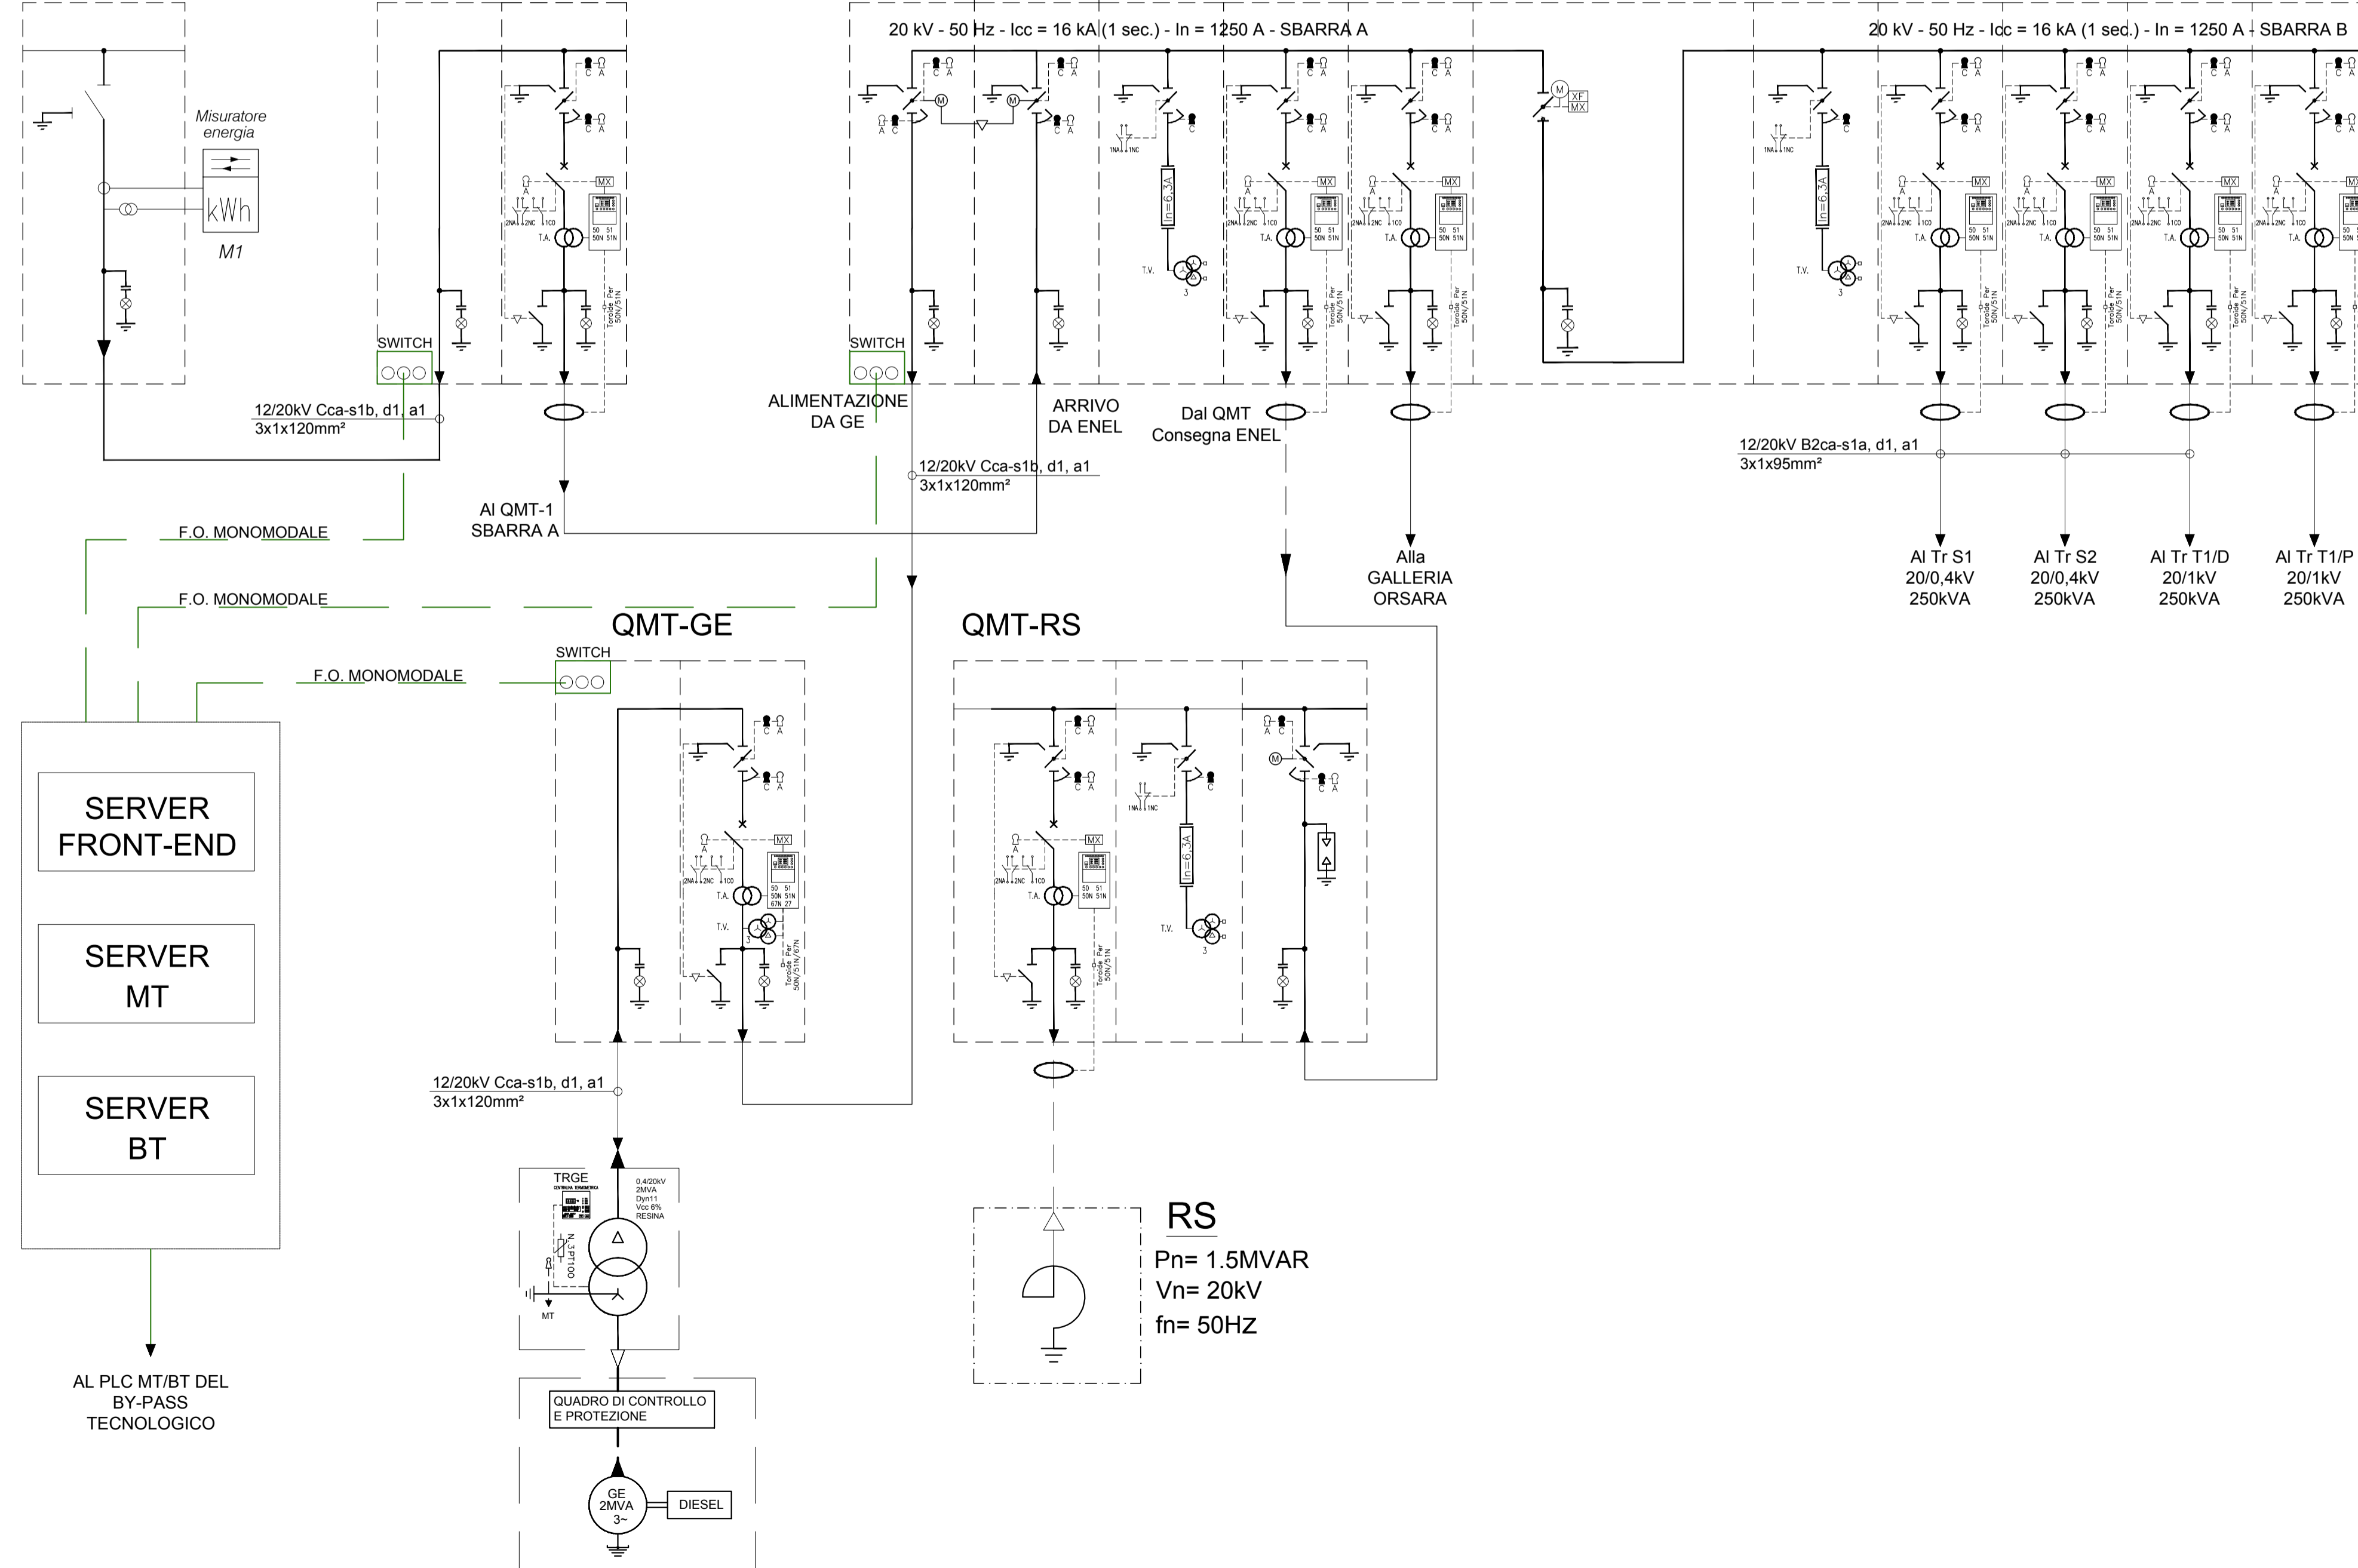

LEGENDA			
	SEZIONATORE DI TERRA		CONTATORE
	SEZIONATORE ROTATIVO A TRE POSIZIONI (A-C-A TERRA)		INDICATORE PRESENZA TENSIONE
	INTERRUTTORE MT IN ESAFLUORURO DI ZOLFO		INTERBLOCCO MECCANICO
	FUSIBILE MT		APPARECCHIATURA ESTRAIBILE
	FUSIBILE MT		COMMUTATORE VOLTMETRICO/AMPEROMETRICO
	TOROIDE		TERMINALE CAVO
	IMPED. CENTROSTELLA NEUTRO		CHIAVE IMPIGLIATA BLOCCO MECCANICO CHIAVE LIBERA
	TRASFORMATORE DI CORRENTE		CHIAVE GEMELLATE
	TRASFORMATORE DI CORRENTE A DOPPIO SECONDARIO		
	TRASFORMATORE DI TENSIONE		
	COMANDO MOTORIZZATO		
	BOBINA APERTURA		
	BOBINA CHIUSURA		

NOTA:
 - QUADRI A TENUTA ALL'ARCO INTERNO IAC A FLR 16kA x 1s
 - SCOMPARTI SECONDO LINEA GUIDA RFI DMA IM LA LG IFS 300 A

COMMITTENTE:

GRUPPO FERROVIE DELLO STATO ITALIANE

PROGETTAZIONE:

GRUPPO FERROVIE DELLO STATO ITALIANE

DIREZIONE TECNICA
 U.O. TECNOLOGIE CENTRO
 PROGETTO DEFINITIVO

ITINERARIO NAPOLI - BARI
 RADDOPPIO TRATTA BOVINO - ORSARA

GALLERIA ORSARA
 Schema elettrico unifilare e fronte quadro MT_PGEF imbocco lato Bovino

SCALA: _____

COMMESSA	LOTTO	FASE	ENTE	TIPO DOC.	OPERA/DISCIPLINA	PROGR.	REV.
IF1W	00	D	18	DX	LFO100	006	B

Revis.	Descrizione	Redatto	Data	Verificato	Data	Approvato	Data	Autorizzato	Data
A	Emissione Esecutiva	F. De Sessa	Sett. 2018	M. Castellani	Sett. 2018	D. Aprea	Sett. 2018		
B	Emissione Esecutiva	F. De Sessa	Nov. 2018	M. Castellani	Nov. 2018	D. Aprea	Nov. 2018		