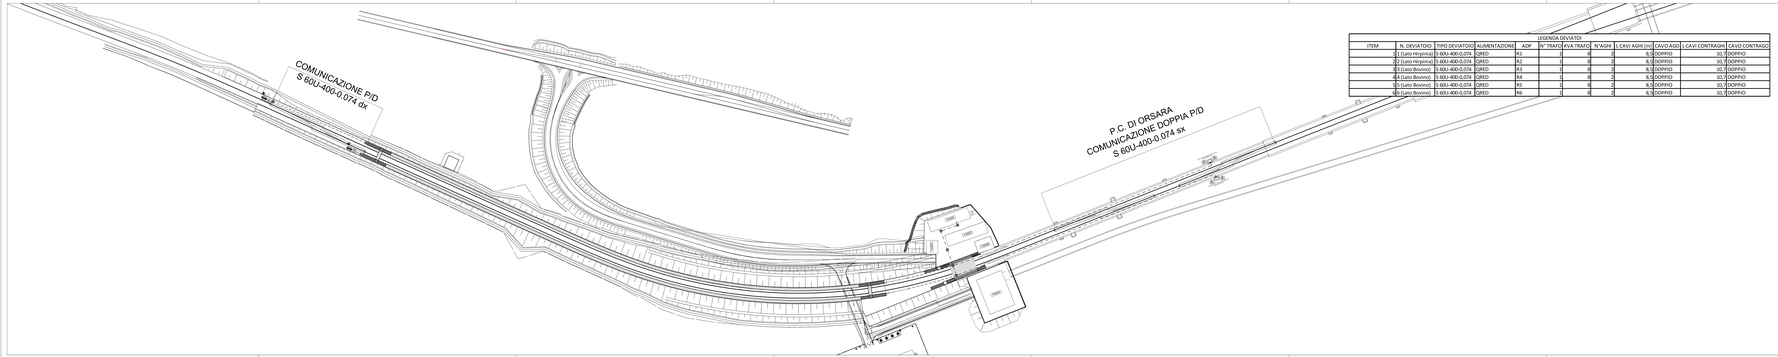

LEGENDA DEVIATOI

ITEM	N. DEVIATOIO	TIPO DEVIATOIO	ALIMENTAZIONE	ADP	N° TRAFO	KVA TRAFO	N°AGHI	CAVI AGHI [m]	CAVO ASG	CAVI CONTRAGHI	CAVO CONTRASG
1	1 (Lato Hirpinia)	S 60U-400-0,074	GRED	R1	1	6	2	8,5	DOPPIO	10,0	DOPPIO
2	2 (Lato Hirpinia)	S 60U-400-0,074	GRED	R2	1	6	2	8,5	DOPPIO	10,0	DOPPIO
3	3 (Lato Bovino)	S 60U-400-0,074	GRED	R3	1	6	2	8,5	DOPPIO	10,0	DOPPIO
4	4 (Lato Bovino)	S 60U-400-0,074	GRED	R4	1	6	2	8,5	DOPPIO	10,0	DOPPIO
5	5 (Lato Bovino)	S 60U-400-0,074	GRED	R5	1	6	2	8,5	DOPPIO	10,0	DOPPIO
6	6 (Lato Bovino)	S 60U-400-0,074	GRED	R6	1	6	2	8,5	DOPPIO	10,0	DOPPIO

LEGENDA SIMBOLI

	Armadio di piazzale per alimentazione delle resistenze autoregolanti per impianto RED (cfr. STC IF1J7E08 - LF0206 - LF0206A)
	Impianto di Illuminazione Punte: Scambi costituito da palina in ot-ticket (cfr. Relazione Tecnica Illuminazione Punte Scambi - IF1W00D18RB-PB0000001A) e n. 2 fari (cfr. Relazione di Calcolo Illuminazione Punte Scambi - IF1W00D18RB-PB0000002A)
LX	Circuito di alimentazione "isola" Illuminazione Punte Scambi.
	Pulsante luminoso(LED blu) per accensione locale isola di illuminazione punte scambi e chiusura/apertura contatto ausiliario (cfr. Relazione di Calcolo - IF1W00D18RB-PB0000002A) in mat. termoplastico applicato su palina (h=1,2m) con apposita piastra.
	Pozzetto in cls dim. 40x40cm - Cassetto in cls. smerlato per prevenzione da atti vandalici in prossimità delle punte scambi e chiusino ghisato da rompiremiti porta piastrellaccio nella zona marciapiedi.
	Tubi PVC serie pesante Ø100mm - protetti superiormente con magnete per prevenzione furto atti vandalici
	Cunicolo dedicato alle utenze di segnalamento lungo linea.

Note: per analiziare dimensioni e posizionamento tubazioni e pozzetti nei marciapiedi di FFP e in galleria fare riferimento agli elaborati specialistici.

SCHEMA A BLOCCHI ALIMENTAZIONE RED

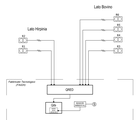

COMMITTENTE:

RFI RETE FERROVIARIA ITALIANA
GRUPPO FERROVIE DELLO STATO ITALIANE

PROGETTAZIONE:

ITALFERR
GRUPPO FERROVIE DELLO STATO ITALIANE

DIREZIONE TECNICA
U.O. TECNOLOGIE CENTRO

PROGETTO DEFINITIVO

ITINERARIO NAPOLI - BARI
RADDOPPIO TRATTA BOVINO - ORSARA

PLANIMETRIA ILLUMINAZIONE PIAZZALE, PUNTE SCAMBI E RED

SCALA -

COMMESSA	LOTTO	FASE	ENTE	TIPO DOC.	OPERA/DISCIPLINA	PROGR.	REV.
IF1W	00	D	18	P9	LF0100	001	A

Revis.	Descrizione	Redatto	Data	Verificato	Data	Approvato	Data	Autorizzato	Data
A	Emissione Esecutiva	P.De Stefno	Novembre 2018	M.Cardamone	Novembre 2018	F.Cervone	Novembre 2018	G. Brizzi A.Autiero	Novembre 2018

File: IF1W00D18PB-F0100001A.dwg

n. Elab.: 470_1