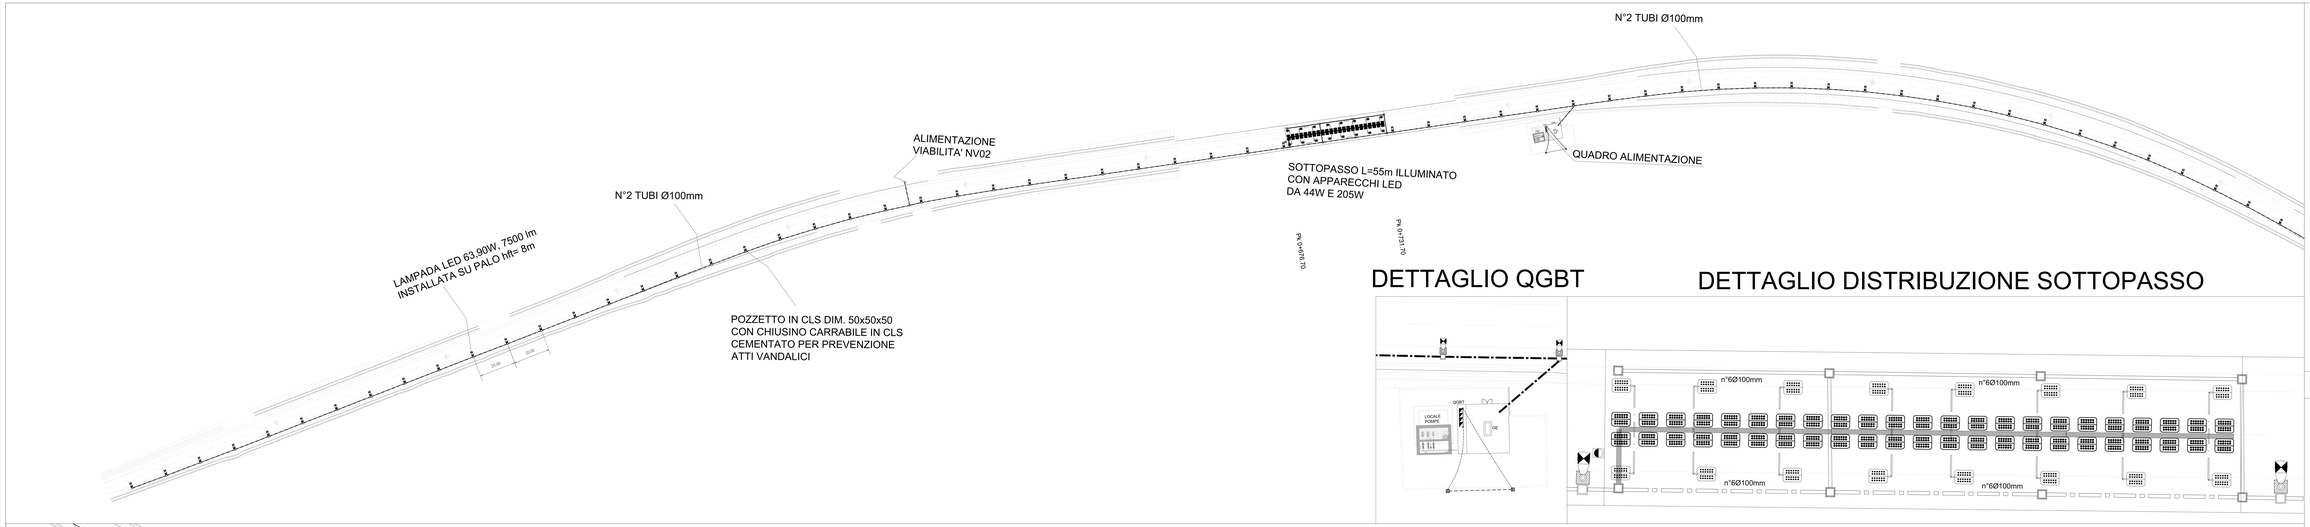

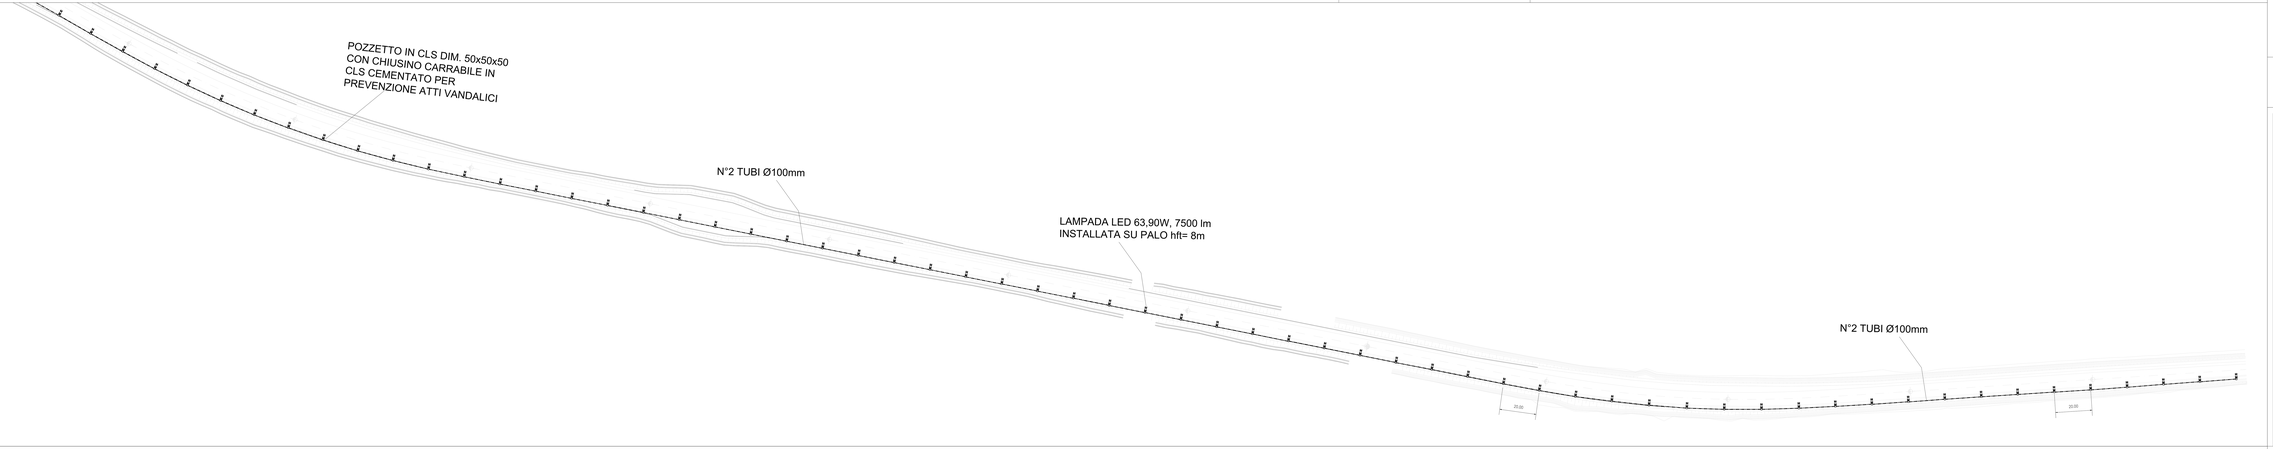

	LEGENDA SIMBOLI
	Canalizzazione interrata in PVC serie pesante a doppia parete Ø100mm protetta superiormente con magrone per prevenzione contro atti vandalici
	Sonda luminanza
	Canaletta in acciaio dim. 150x100mm da fissare a mezzo di staffe e viti alla struttura del sottopasso
	Tubo in acciaio Ø32mm fissato alla struttura del sottopasso a mezzo di collari e viti con tassello autobloccante
	Proiettore per illuminazione di rinforzo galleria; corpo in Al pressofuso; diffusore in vetro temprato piano; grado di protezione IP66; temperatura di colore 4000K; flusso luminoso 7500lm; potenza 63,90W; tensione lampada 70/200V±25%; Regolazione del flusso luminoso attraverso regolatore di flusso elettronico in protocollo DALI. Installato al soffitto del sottopasso - derivazione elettrica mediante scatola di derivazione IP66 in lega leggera pressofusa con coperchio e viti e guarnizione in gomma, dim. 100x100x60mm
	Proiettore per illuminazione notturna/diurna galleria; corpo in Al pressofuso; diffusore in vetro temprato piano; grado di protezione IP66; temperatura di colore 4000K; flusso 44W; potenza 205W; tensione lampada 170/200V±25%; installato al soffitto del sottopasso - derivazione elettrica mediante scatola di derivazione IP66 in lega leggera pressofusa con coperchio e viti e guarnizione in gomma, dim. 100x100x60mm - da fissare alla struttura del sottopasso
	Palo conico tronco in acciaio zincato a caldo con blocco di fondazione 150x150x300 cm. Altezza totale 8,8 m. profondità di infissione 0,8 m. Apparecchio di illuminazione per esterni con ottica stradale a luce diffusa con lampada a led 63,90W, 7500 lm, 4000K, IP66 Classe II. Vano ottico in pressofusione di alluminio, possibilità di regolazione dell'inclinazione rispetto al manto stradale. Grado di protezione IP67 Classe di isolamento II. Completo di cassetta di derivazione da palo in vetroresina IP44 cl. isol. II. Completo di armatura con fusibile, coperchio grado di protezione IP44 cl. isol. II
	Canalizzazioni interrate n°2 tubi PVC serie pesante a doppia parete Ø100mm protetta superiormente con magrone per protezione meccanica
	Pozzetto in cls 50x50x50cm per derivazione e/o raccordo alle apparecchiature di illuminazione - Chiusino carrabile in ghisa
	Quadro elettrico di distribuzione completo di armadio stradale a doppio vano IP44 in poliestere stampato a caldo rinforzato con fibra di vetro. Dotato di serature di sicurezza antivandaliche. Classe di isolamento II

KEY PLAN

COMMITTENTE:

RFI RETE FERROVIARIA ITALIANA
GRUPPO FERROVIE DELLO STATO ITALIANE

PROGETTAZIONE:

ITALFERR
GRUPPO FERROVIE DELLO STATO ITALIANE

DIREZIONE TECNICA
U.O. TECNOLOGIE CENTRO

PROGETTO DEFINITIVO

ITINERARIO NAPOLI - BARI
RADDOPPIO TRATTA BOVINO - ORSARA

NV01
Planimetria con disposizione apparecchiature LFM e cavidotti

SCALA: 1:200

COMMESSA	LOTTO	FASE	ENTE	TIPO DOC.	OPERA/DISCIPLINA	PROGR.	REV.
IF1W	00	D	18	P8	LF0200	001	B

Revis.	Descrizione	Redatto	Data	Verificato	Data	Approvato	Data	Autorizzato	Data
A	Emissione Esecutiva	F. De Simone	Nov.2018	M. Calabrese	Nov.2018	G. Iannone	Nov.2018		
B	Emissione Esecutiva	F. De Simone	Nov.2018	M. Calabrese	Nov.2018	G. Iannone	Nov.2018		

File: IF1W00D18P8LF0200001B.dwg

n. Elab.: 471

ORDINE DEGLI INGEGNERI PROV. ROMA
Ing. Giuseppe Iannone
Sez. A - n. 19000