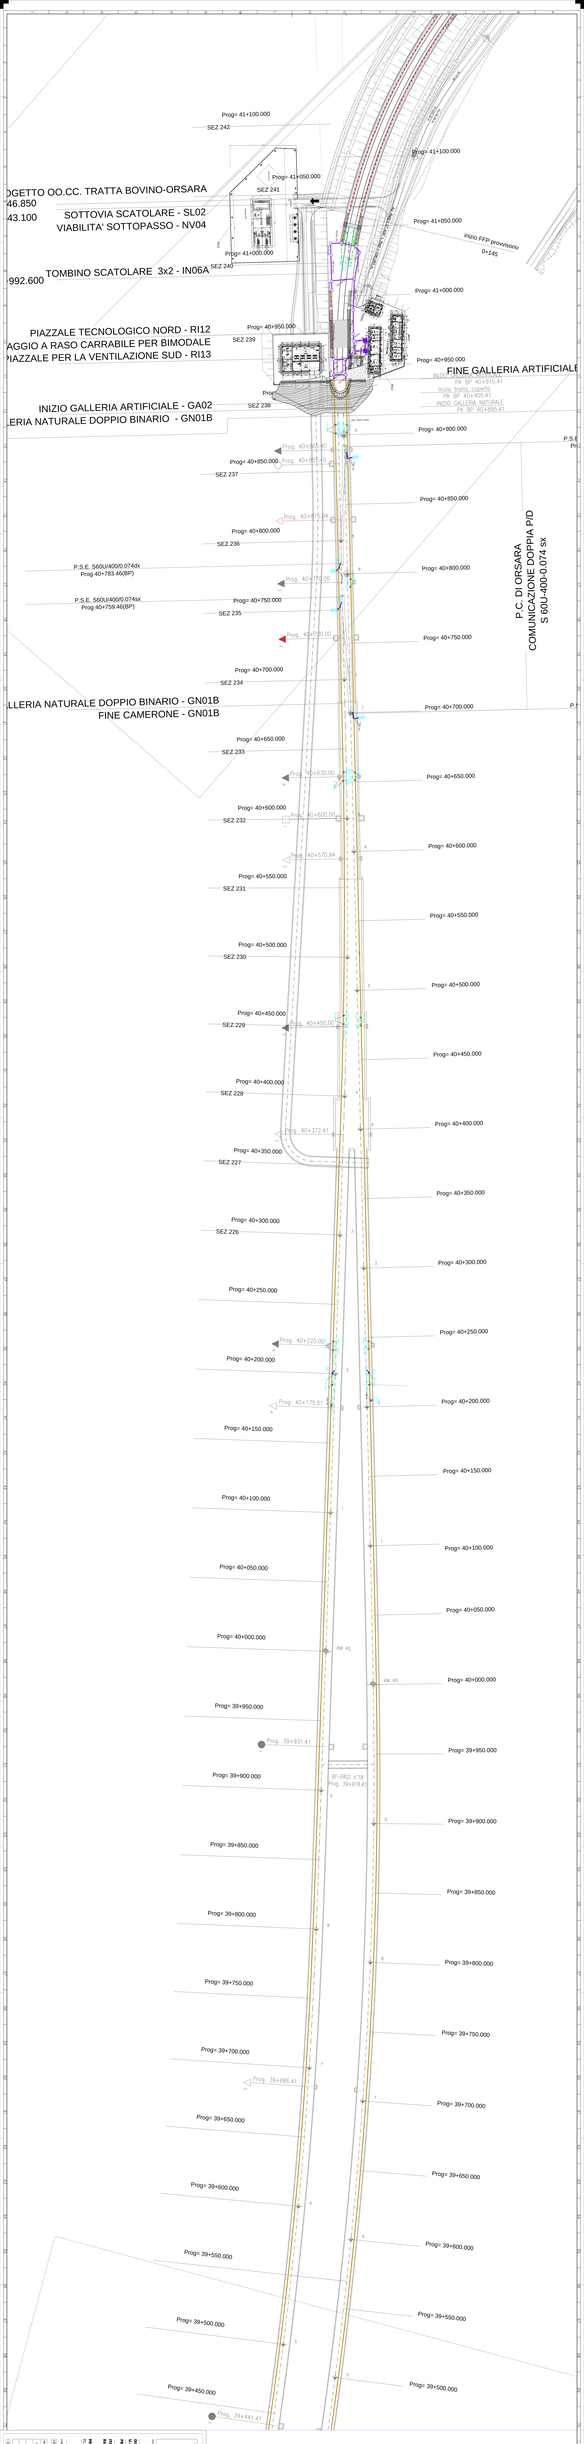
OGETTO OO.CC. TRATTA BOVINO-ORSARA
46.850
43.100
SOTTOVIA SCATOLARE - SL02
VIABILITA' SOTTOPASSO - NV04
992.600
TOMBINO SCATOLARE 3x2 - IN06A
PIAZZALE TECNOLOGICO NORD - RI12
AGGIO A RASO CARRABILE PER BIMODALE
IAZZALE PER LA VENTILAZIONE SUD - RI13
INIZIO GALLERIA ARTIFICIALE - GA02
LERIA NATURALE DOPPIO BINARIO - GN01B
FINE GALLERIA ARTIFICIALE
INIZIO GALLERIA NATURALE
PK BP 40+915.41
Inizio tratto coperto
PK BP 40+905.41
INIZIO GALLERIA NATURALE
PK BP 40+895.41
P.S.E. 560/U/400/0.074/x
Prog 40+783.46(BP)
P.S.E. 560/U/400/0.074/x
Prog 40+759.46(BP)
LLERIA NATURALE DOPPIO BINARIO - GN01B
FINE CAMERONE - GN01B
P.C. DI ORSARA
COMUNICAZIONE DOPPIA P/D
S 60/U-400-0.074 SX
Inizio FFP provvisorio
0+145
Prog= 41+100.000
SEZ 242
Prog= 41+050.000
SEZ 241
Prog= 41+000.000
SEZ 240
Prog= 40+950.000
SEZ 239
SEZ 238
Prog= 40+900.000
SEZ 237
Prog= 40+850.000
SEZ 236
Prog= 40+800.000
SEZ 235
Prog= 40+750.000
SEZ 234
Prog= 40+700.000
SEZ 233
Prog= 40+650.000
SEZ 232
Prog= 40+600.000
SEZ 231
Prog= 40+550.000
SEZ 230
Prog= 40+500.000
SEZ 229
Prog= 40+450.000
SEZ 228
Prog= 40+400.000
SEZ 227
Prog= 40+350.000
SEZ 226
Prog= 40+300.000
Prog= 40+250.000
Prog= 40+200.000
Prog= 40+150.000
Prog= 40+100.000
Prog= 40+050.000
Prog= 40+000.000
Prog= 39+950.000
Prog= 39+900.000
Prog= 39+850.000
Prog= 39+800.000
Prog= 39+750.000
Prog= 39+700.000
Prog= 39+650.000
Prog= 39+600.000
Prog= 39+550.000
Prog= 39+500.000
Prog= 39+450.000
Prog. 40+915.41
Prog. 40+905.41
Prog. 40+895.41
Prog. 40+783.46
Prog. 40+759.46
Prog. 40+750.00
Prog. 40+630.00
Prog. 40+600.00
Prog. 40+570.94
Prog. 40+450.00
Prog. 40+372.41
Prog. 40+220.00
Prog. 40+175.51
BP-INICIO n°18
Prog. 39+918.41
Prog. 39+931.41
Prog. 39+686.41
Prog. 39+441.41
KM 40
P.S.E.