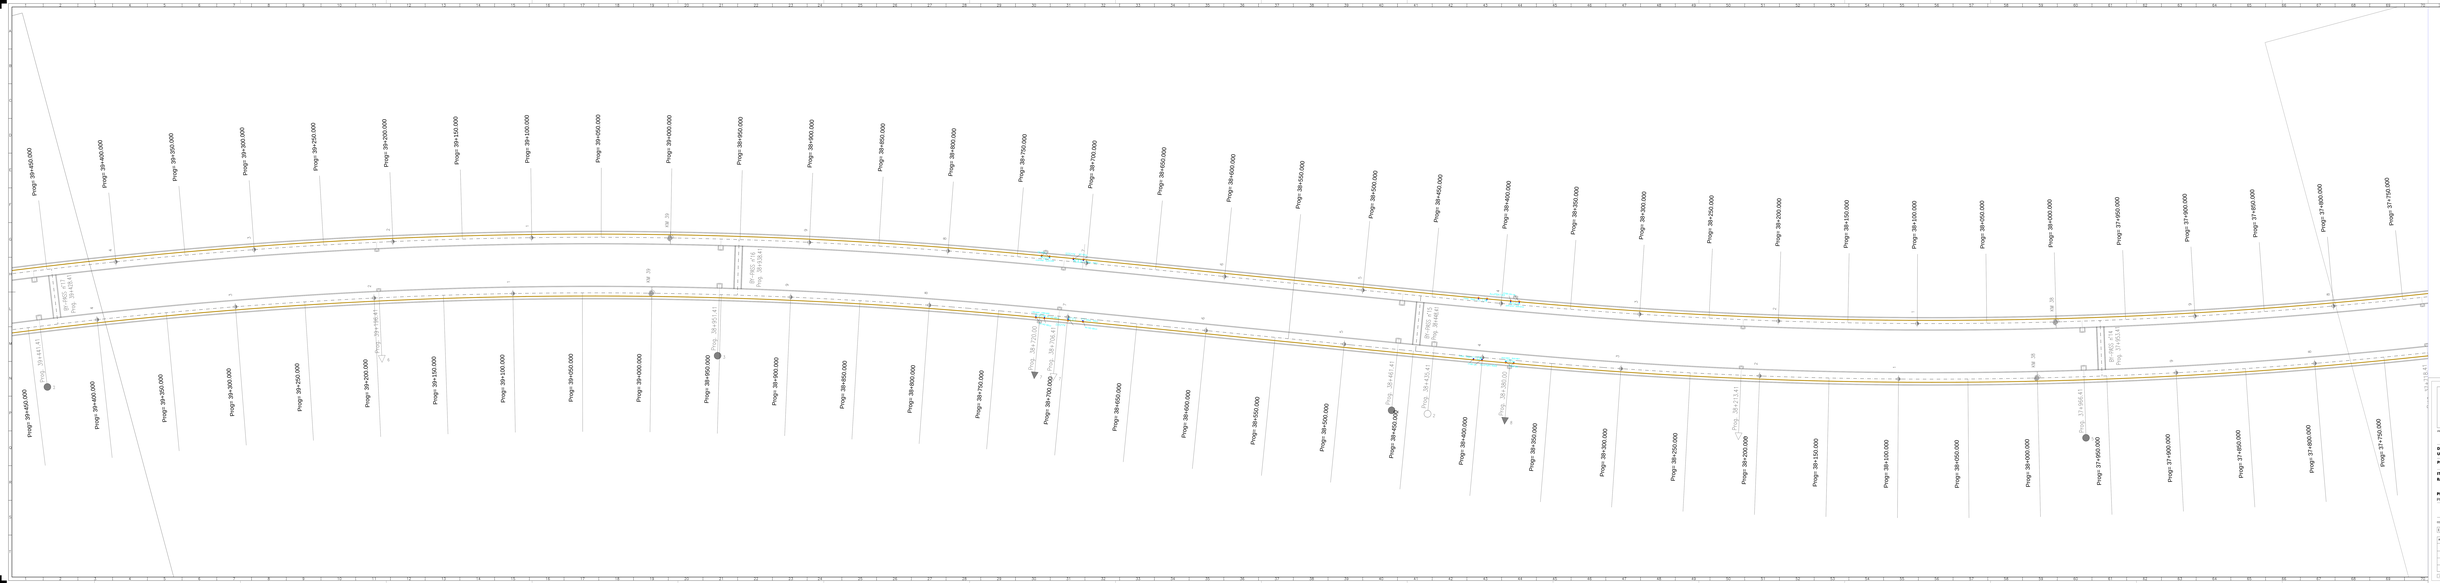

COMMITTENTE

RFI RETE FERROVIARIA ITALIANA

PROGETTAZIONE

ITALFERR GRUPPO FERROVIE DELLO STATO ITALIANE

DIREZIONE TECNICA
U.O. TECNOLOGIE CENTRO

PROGETTO DEFINITIVO

ITINERARIO NAPOLI - BARI
RADDOPPIO TRATTA BOVINO - ORSARA

PROGETTO MULTIDISCIPLINARE
PLANIMETRIA ATTREZZATA - FOGLIO 3 di 8

SCALA: 1 : 500

COMMESSA	LOTTO	FASE	ENTE	TIPO DOC.	OPERA/DISCIPLINA	PROGR.	REV.
IT2M	00	D	26	PB	OS0000	003	A

Rev.	Descrizione	Redatto	Data	Verificato	Data	Validato	Data	Approvato	Data
A	Emissione Esecutiva	D.Ferrara	Giugno 2021	A.Ciarlo	Giugno 2021	G.Vitale	Giugno 2021	A.Ciarlo	Giugno 2021

Codice File: IT2M00PB0OS0003.dwg	Formato: A0