


- LAYOUT PRIMA FASE:**
- INSTALLAZIONE 2 SHELTER;
  - INSTALLAZIONE ED ATTIVAZIONE NUOVA SALA RELE' E SIAP PROVVISORIO;
  - DEMOLIZIONE FABBRICATI ESISTENTI INTERFERENTI COL NUOVO TRACCIATO

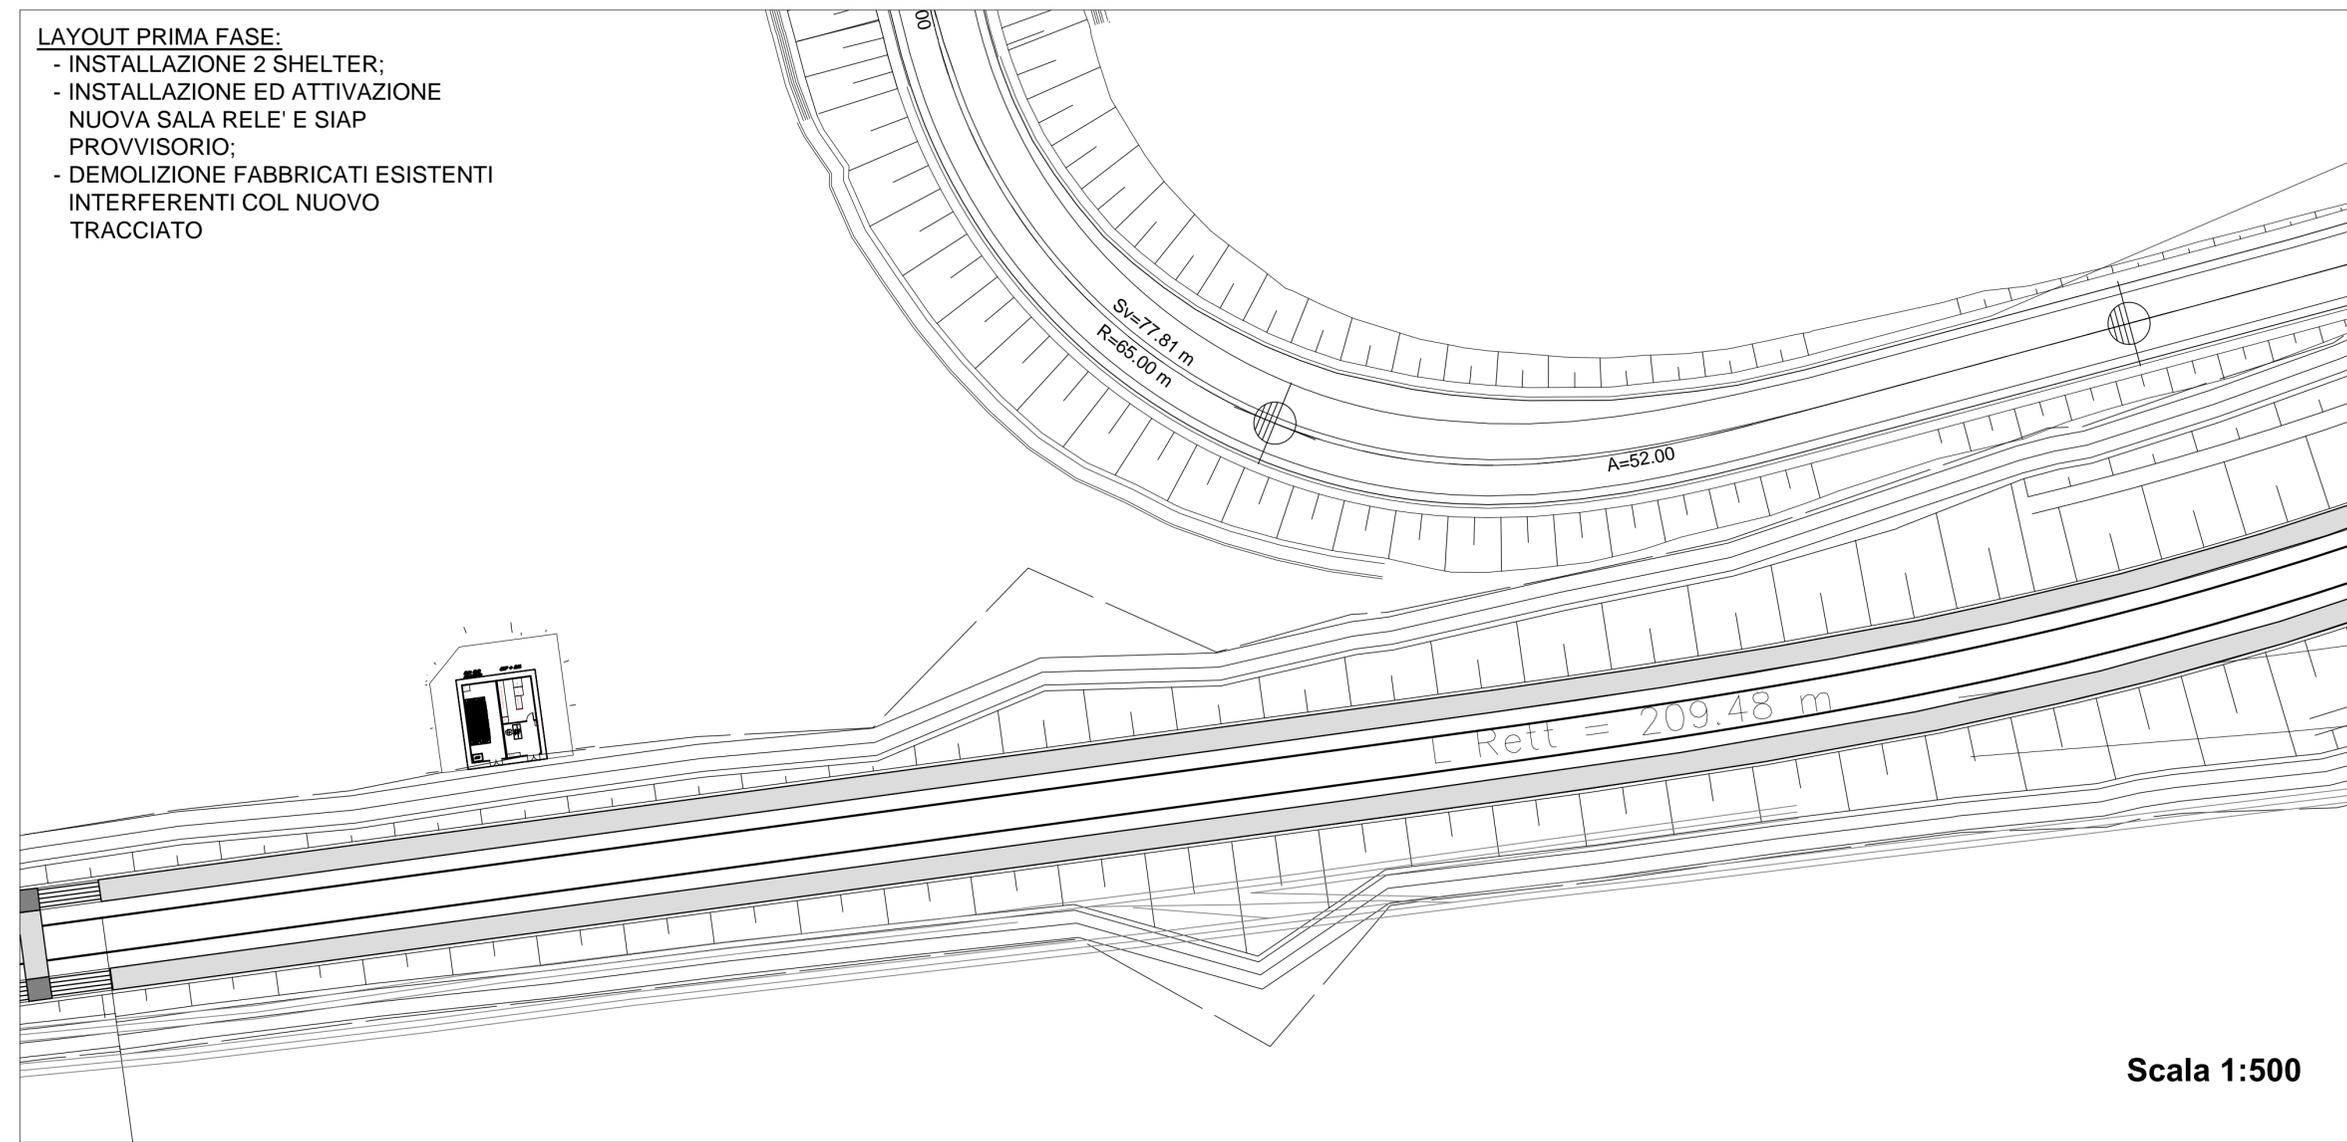

Scala 1:500



Scala 1:100

COMMITTENTE:

PROGETTAZIONE:

**DIREZIONE TECNICA  
U.O.**

**PROGETTO DEFINITIVO**

**ITINERARIO NAPOLI - BARI  
RADDOPPIO TRATTA BOVINO - ORSARA**

**ACEI ORSARA**  
LAYOUT LOCALI TECNOLOGICI 1° FASE

SCALA :  
..

COMMESSA	LOTTO	FASE	ENTE	TIPO DOC.	OPERA/DISCIPLINA	PROGR.	REV.
IF1W	00	D	18	PX	IS0200	001	A

Revis.	Descrizione	Redatto	Data	Verificato	Data	Approvato	Data	Aut. autorizzato	Data
A	Emissione Esecutiva	A. Croce	09/2018	P. Nisi	09/2018	D. Aprea	09/2018	G. Buffarini	09/2018

File: n. Elab.: 498

G. BUFFARINI  
 Ing. Tecnologie  
 Sistemi e Infrastrutture  
 TIRFERR S.p.A.  
 Direzione Regionale  
 Napoli - Bovino  
 n. 7/812