


PSTE

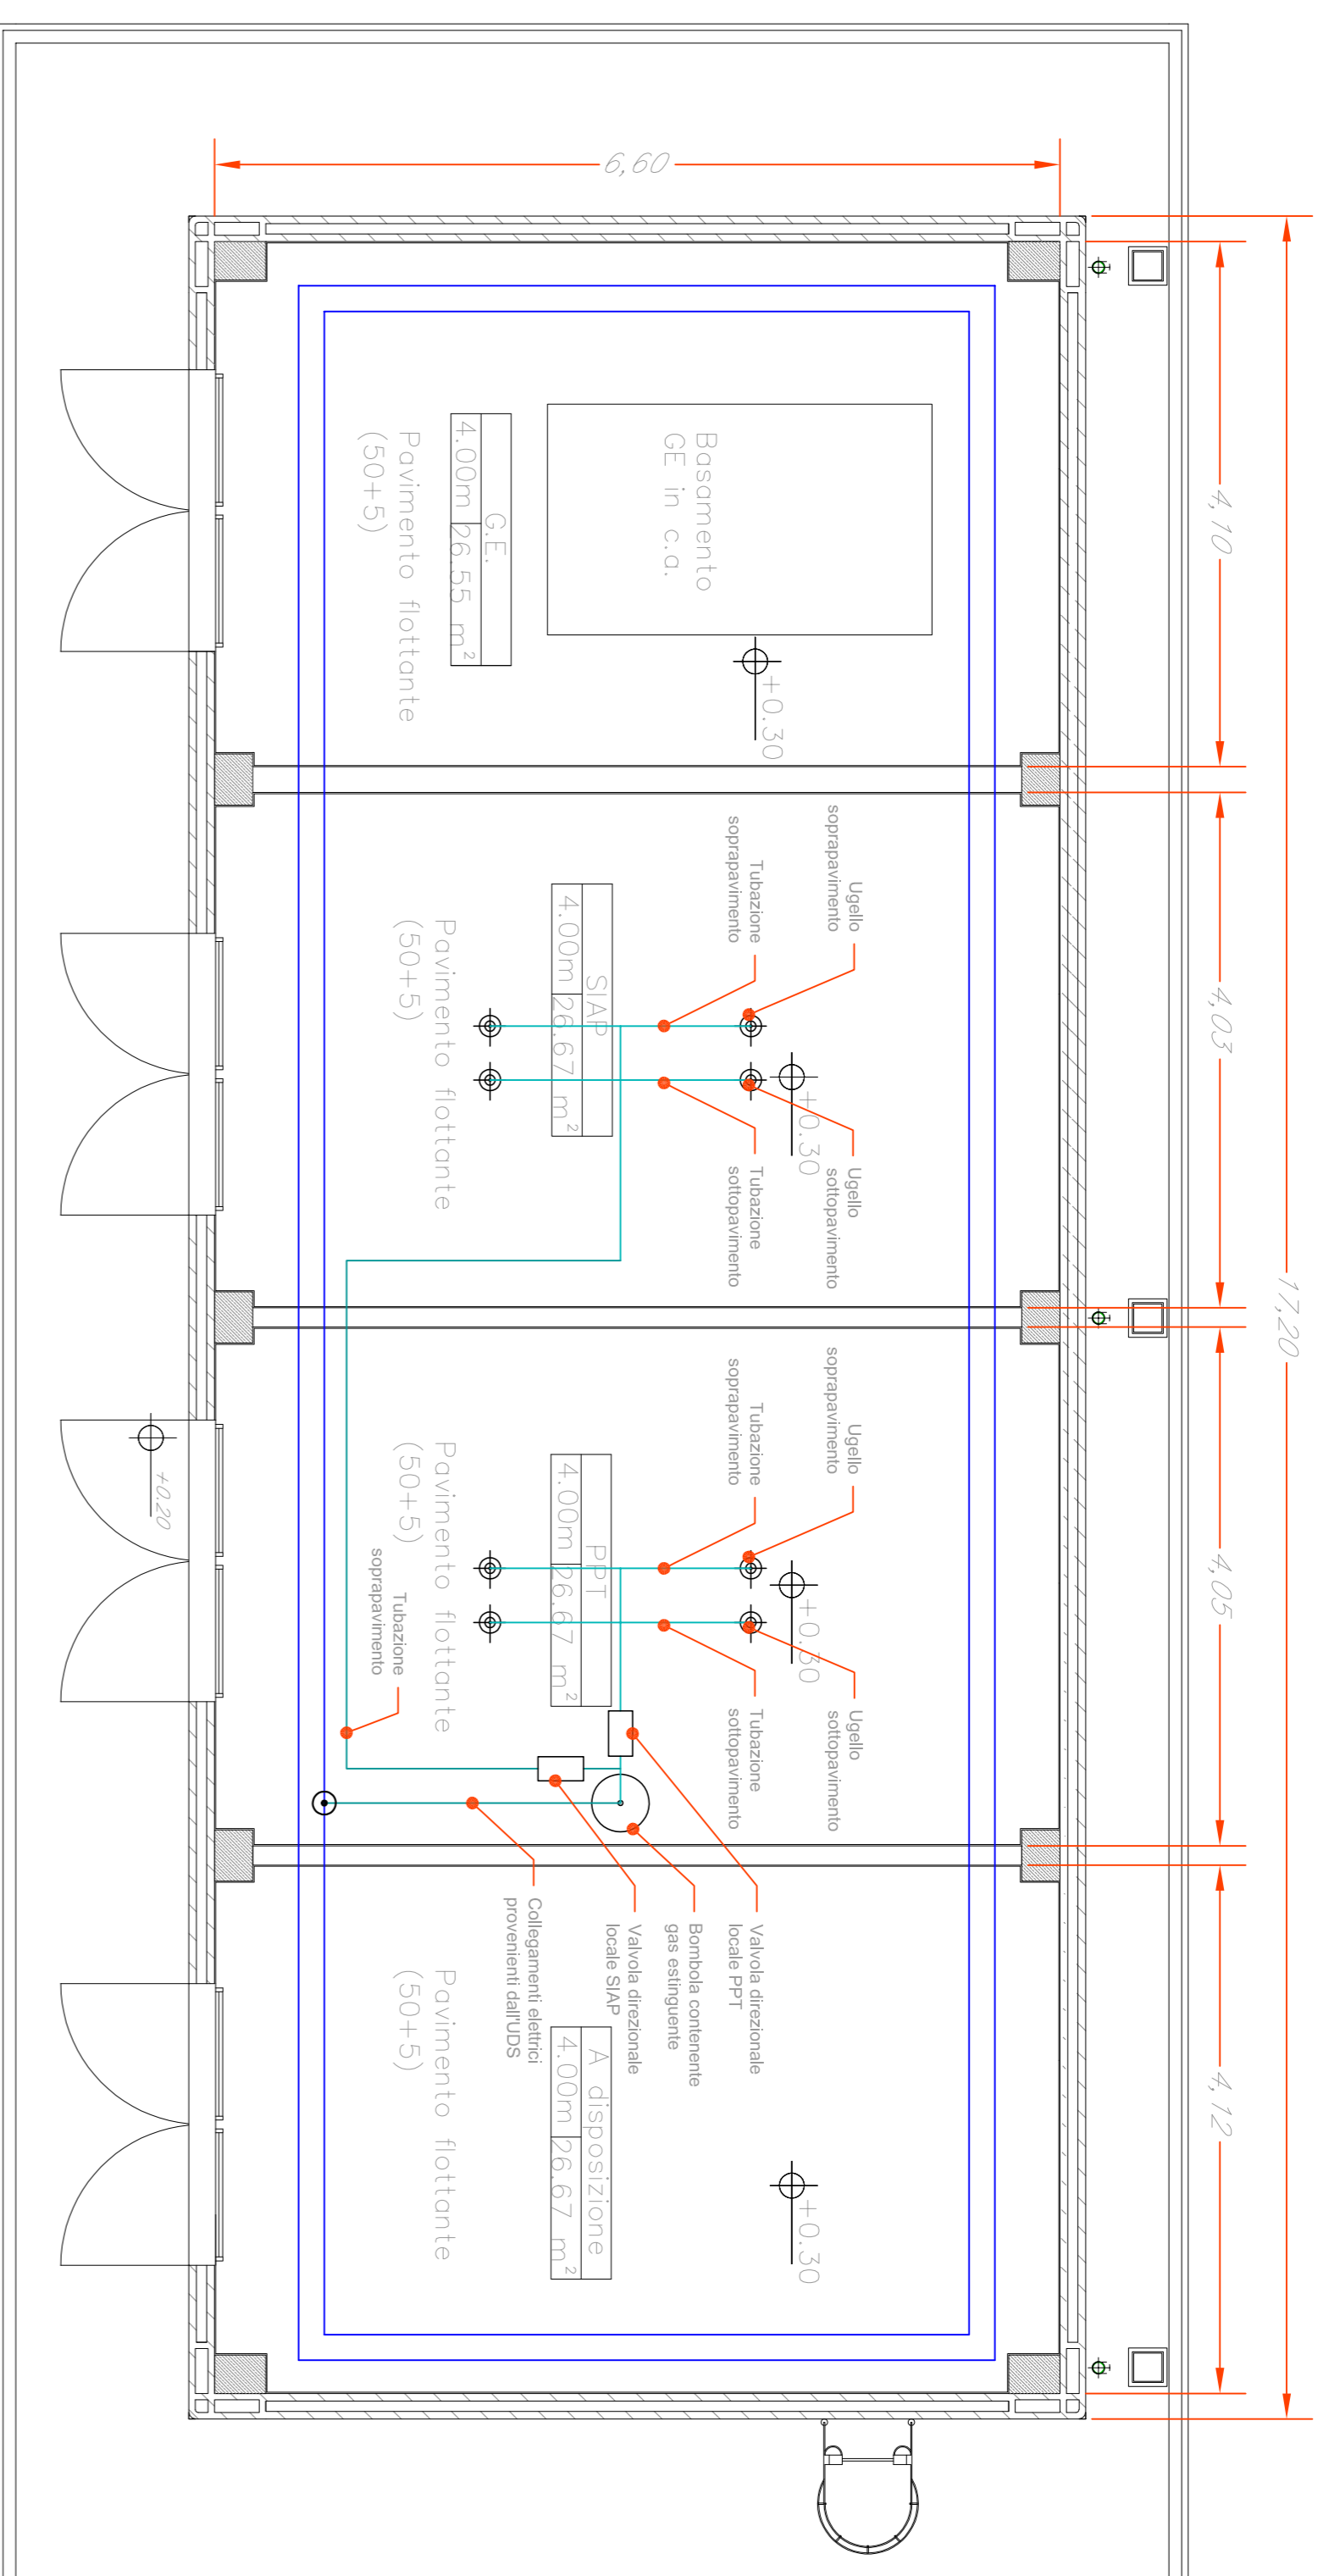


LEGENDA IMPIANTI

- CAVO ENS0200, LSZH sezione 2x1,5mmq SEGNALE twistato e schermato
- TUBAZIONE
- ⊕ EROGATORE
- ⊙ BOMBOLE GAS ESTINGUENTE(42 bar)
- VALVOLA DIREZIONALE

L'ELABORATO È RAPPRESENTATIVO DEL SOLO IMPIANTO DI ESTINZIONE A GAS, MENTRE PER GLI ALTRI IMPIANTI E PER GLI ASPETTI ARCHITETTONICI SI RIMANDA AI RELATIVI SPECIFICI ELABORATI.

PGEF-b

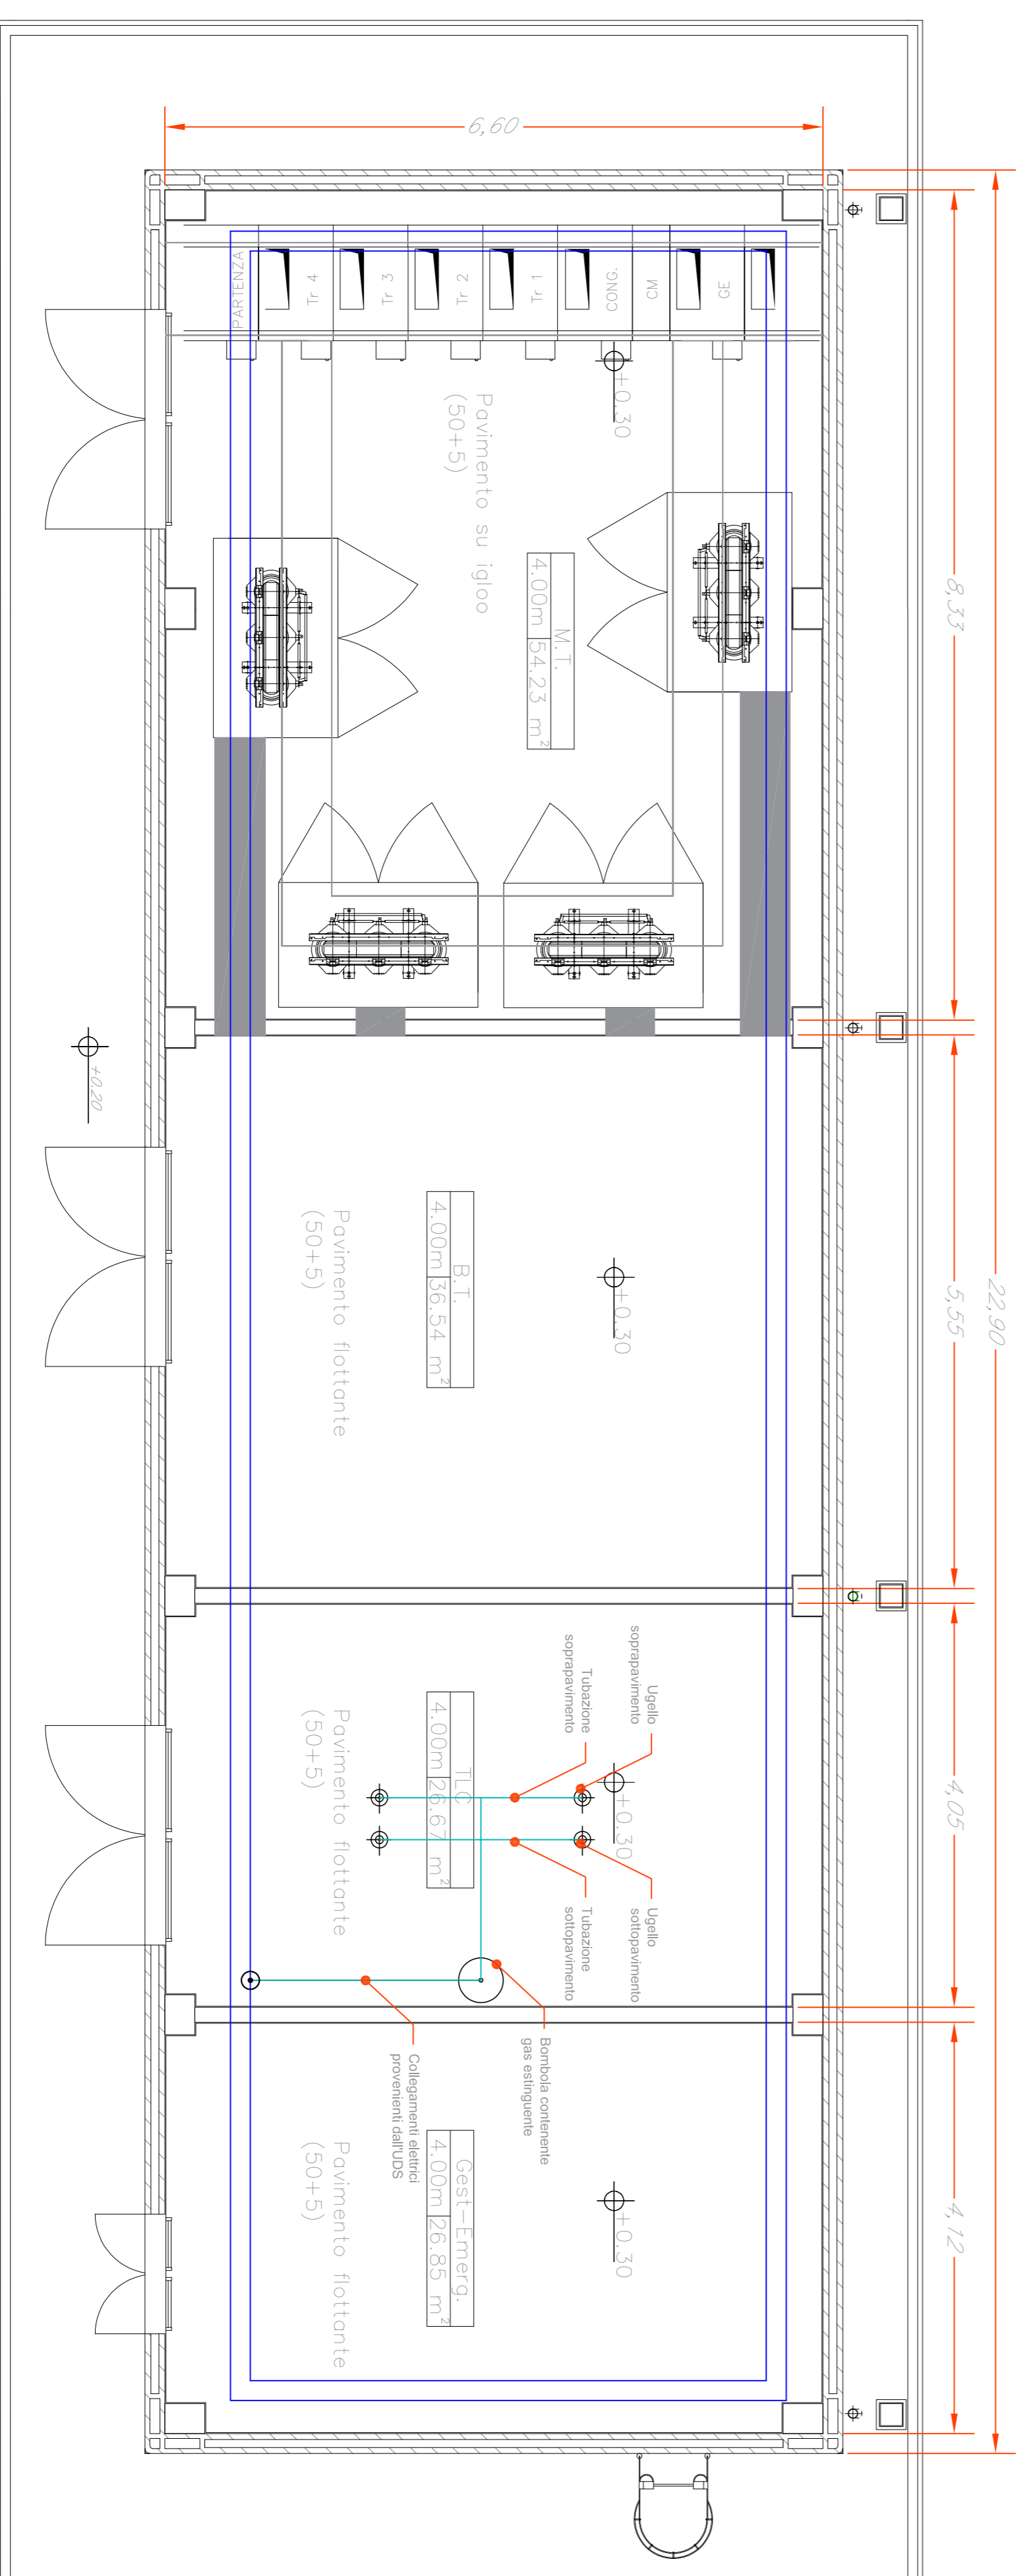

COMMITENTE:



PROGETTAZIONE:



DIREZIONE TECNICA
U.O. Impianti industriali e tecnologici

PROGETTO DEFINITIVO

ITINERARIO NAPOLI - BARI
RADDOPPIO TRATTA BOVINO - ORSARA

FABBRICATI TECNOLOGICI PIAZZALE LATO BOVINO

Impianto Spegnimento Automatico a Gas
Layout impiantistico e disposizione apparecchiature PGEF-b e PSTE

SCALA: 1 : 50

COMMESSA LOTTO FASE ENTE TIPO DOC. OPERA/DESCRIZIONE PROG. REV.

IF1W	00	D	17	PB	A10104	001	A
------	----	---	----	----	--------	-----	---

Rev.	Descrizione	Redatto	Data	Verificato	Data	Approvato	Data	Autorizzato	Data
A	Emissione Esecutivo	C. Mignone	02/01/18	V. Iannicelli	02/01/18	D. Aruffi	02/01/18	A. Taddei	02/01/18