PPTE

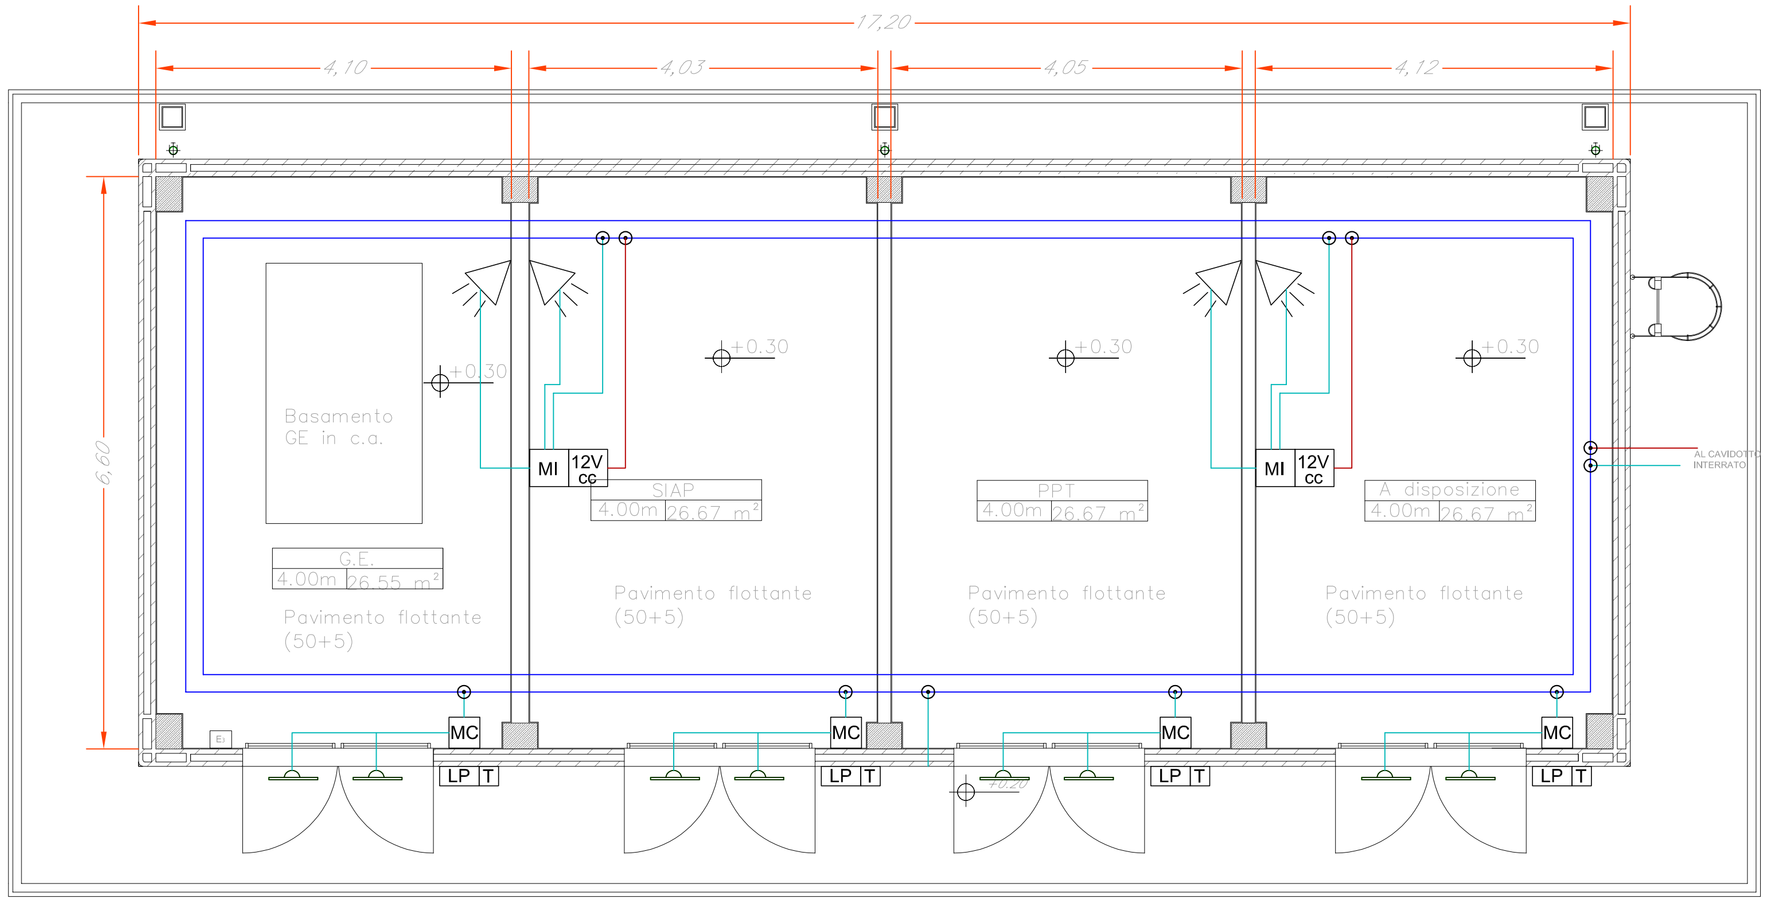

PGEP-b

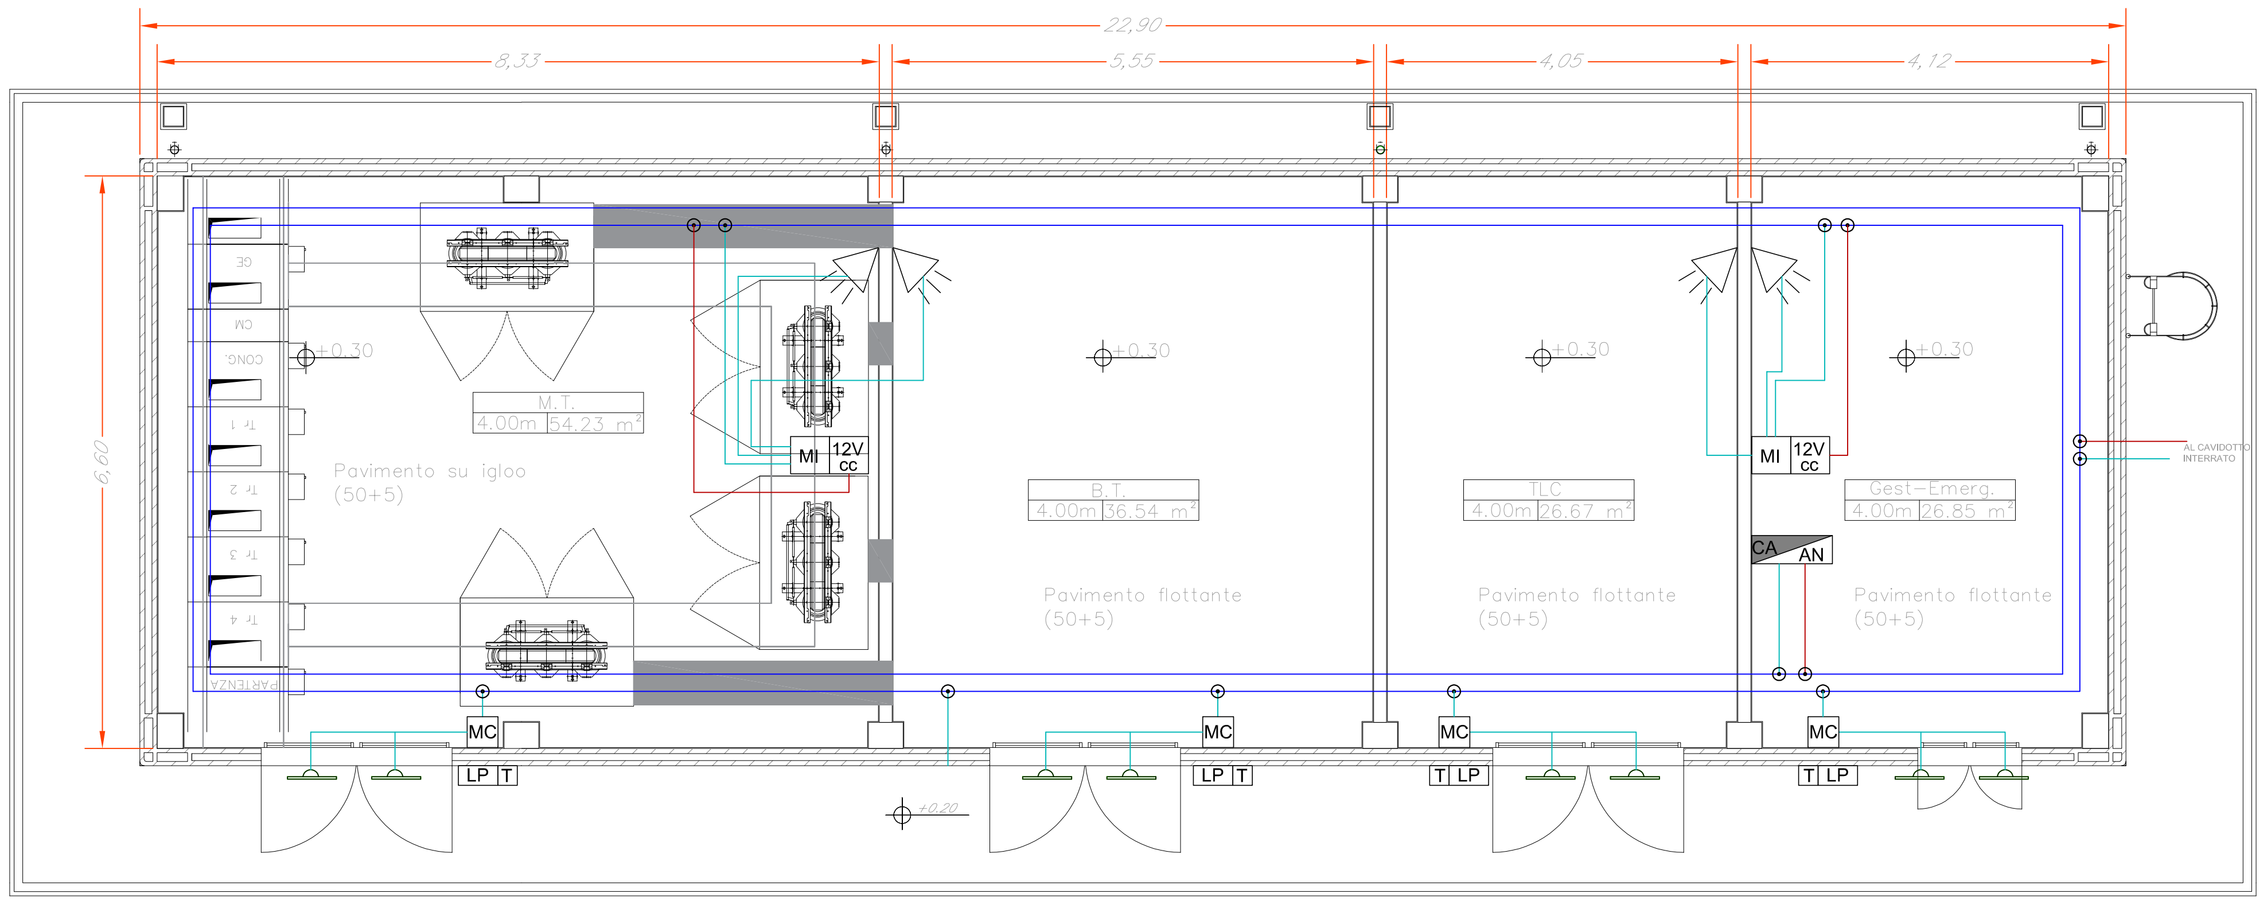

LEGENDA IMPIANTI

- CA AN — CENTRALE ANTINTRUSIONE E CONTROLLO ACCESSI
- RIVELATORE A CONTATTO MAGNETICO
- T / LP — LETTORE DI TESSERA A BANDA MAGNETICA E TASTIERA ALFANUMERICA INSERIMENTO CODICI
- R — SENSORE DI ROTTURA VETRO
- RIVELATORE VOLUMETRICO A TRIPLA TECNOLOGIA
- SIRENA DI ALLARME
- MI / 12V cc — MODULO DI INTERFACCIA CON ALIMENTAZIONE 12V
- MC — MODULO DI CAMPO
- CANALE METALLICO 200X75 mm CHIUSO CON COPERCHIO
- (A) CAVO FM1OHM1 di sezione 4x0,22mmq segnale + 2x0,75mmq alimentazione
- (B) CAVO FM1OHM1 di sezione 4x0,22mmq SEGNALE
- (C) CAVO FG 16OH2M16 SEZIONE 2x1,5mmq
- (D) CAVO FG 16OH2M16 SEZIONE 4x1,5mmq
- (E) CAVO FTP SCHERMATO 4 COPPIE

LE CANALINE METALLICHE SONO IN COMUNE PER TUTTI GLI IMPIANTI SPECIALI.
I CAVI VANNO INSTALLATI IN CANALINA; OVE NON INDICATO O NON POSSIBILE, I CAVI VANNO INSTALLATI ENTRO TUBAIZONI IN PVC RIGIDO Ø25.

L'ELABORATO È RAPPRESENTATIVO DEL SOLO IMPIANTO ANTINTRUSIONE E CONTROLLO ACCESSI, MENTRE PER GLI ALTRI IMPIANTI E PER GLI ASPETTI ARCHITETTONICI SI RIMANDA AI RELATIVI SPECIFICI ELABORATI.

COMMITTENTE:

RFI RETE FERROVIARIA ITALIANA
GRUPPO FERROVIE DELLO STATO ITALIANE

PROGETTAZIONE:

ITALFERR
GRUPPO FERROVIE DELLO STATO ITALIANE

DIREZIONE TECNICA
U.O. Impianti industriali e tecnologici

PROGETTO DEFINITIVO

ITINERARIO NAPOLI - BARI
RADDOPPIO TRATTA BOVINO - ORSARA

FABBRICATI TECNOLOGICI PIAZZALE LATO BOVINO
Impianto Antintrusione e Controllo Accessi
Layout impiantistico e disposizione apparecchiature PGEP-b e PPTE

SCALA : 1 : 50

COMMESSA	LOTTO	FASE	ENTE	TIPO DOC.	OPERA/DISCIPLINA	PROGR.	REV.
IF1W	00	D	17	PB	AN0103	001	A

Revis.	Descrizione	Redatto	Data	Verificato	Data	Approvato	Data	Autorizzato	Data
A	Emissione Esecutiva	C. Mancino	Dicembre2018	V. Iannuccelli	Dicembre2018	D. Apreda	Dicembre2018	A. Faloschi	Dicembre 2018

ITALFERR S.p.A. U.O. IMPIANTI INDUSTRIALI E TECNOLOGICI Dott. Ing. ALFREDO FALOSCHI Ordine Ingegneri di Viterbo N. 313

File: IF1W 00 D 17 PB AN0103 001 A

n. Elab.: 522_1