


FABBRICATO PGEp-b

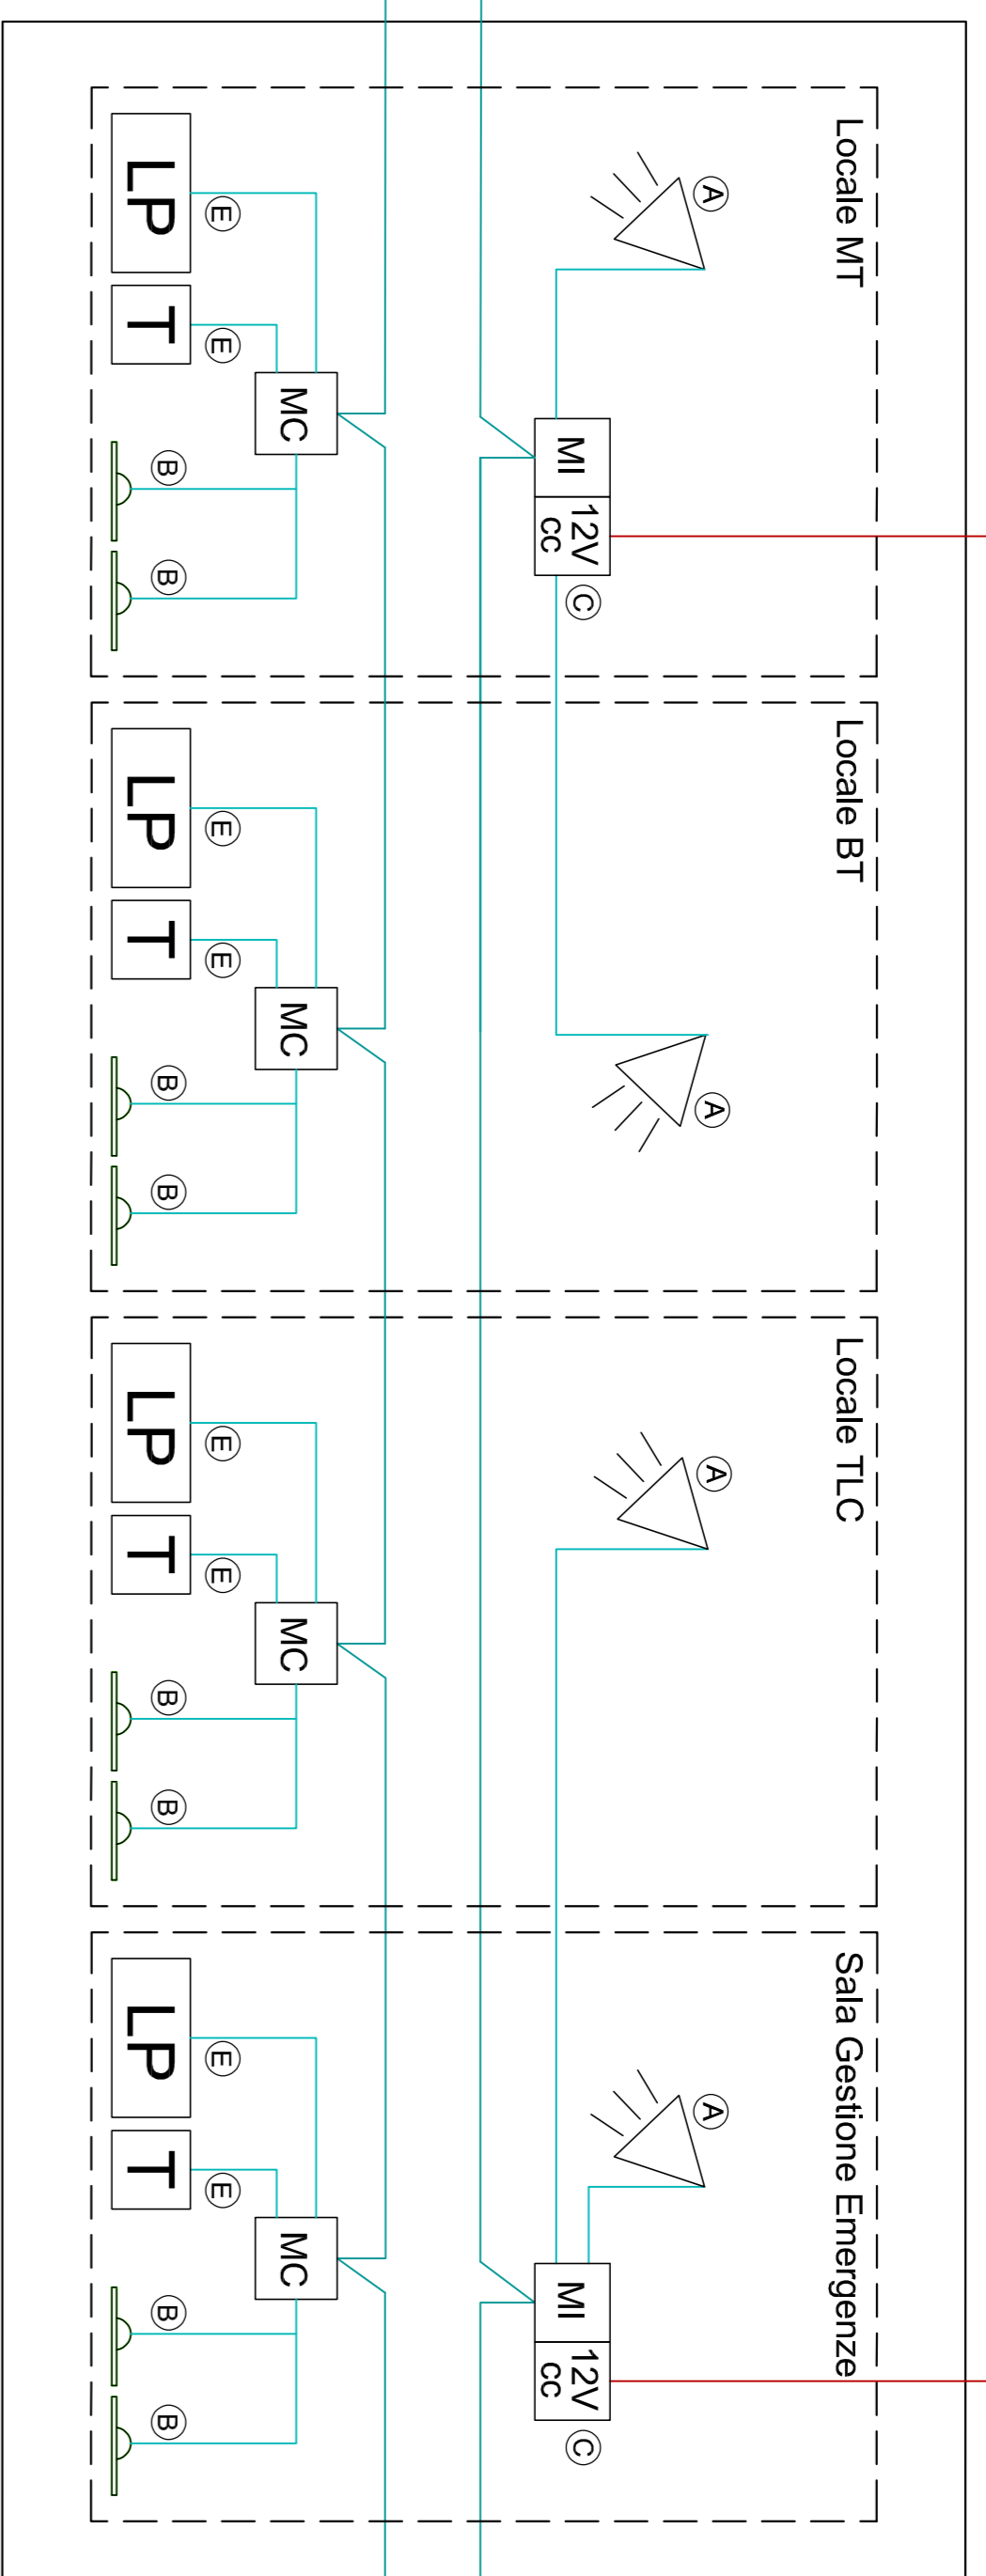

Alimentatore remoto (12 V cc)

SIRENA
n°01 FABBRICATO PGEp-b
n°01 FABBRICATO PPTe
n°01 FABBRICATO FFP
n°01 FABBRICATO E1


centrale antintrusione e controllo accessi

combinatore telefonico GSM


Com-Port RS232/RS485

Rete di trasmissione al sistema remoto di supervisione


FABBRICATO PPTe

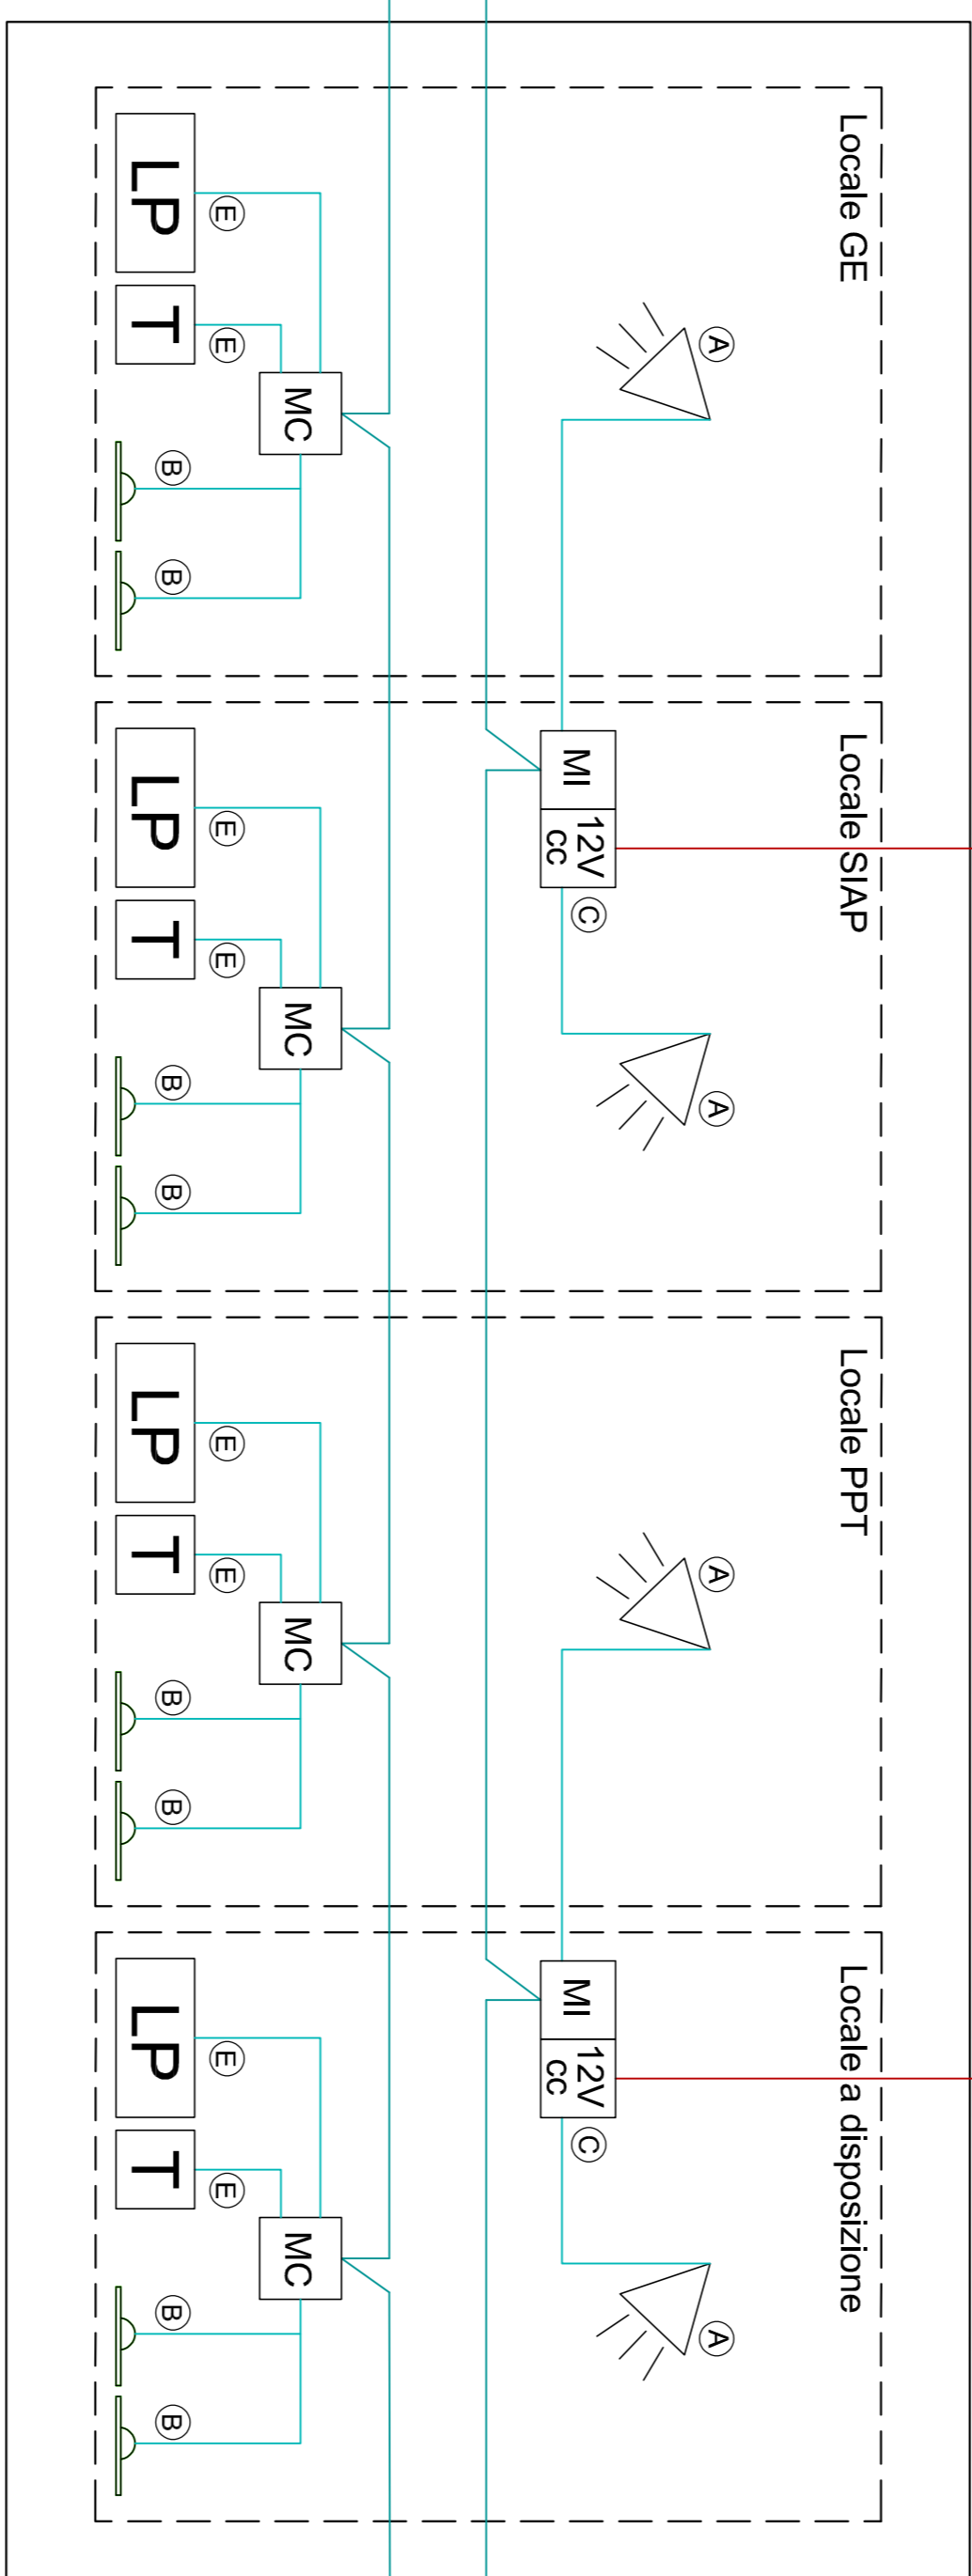


FFP

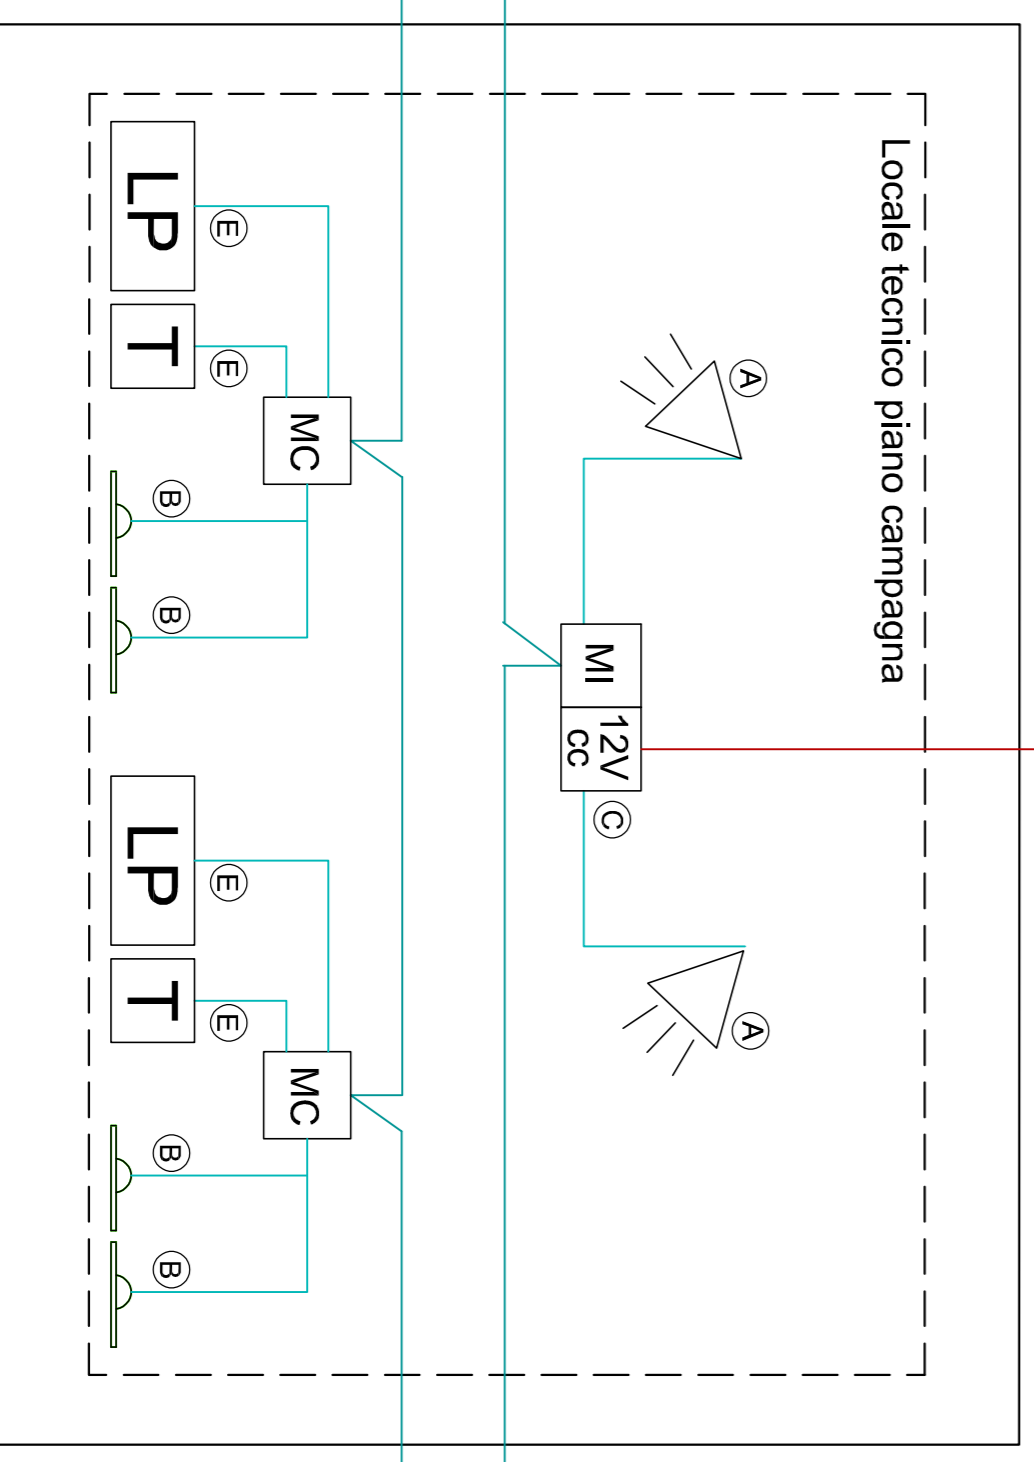

E1

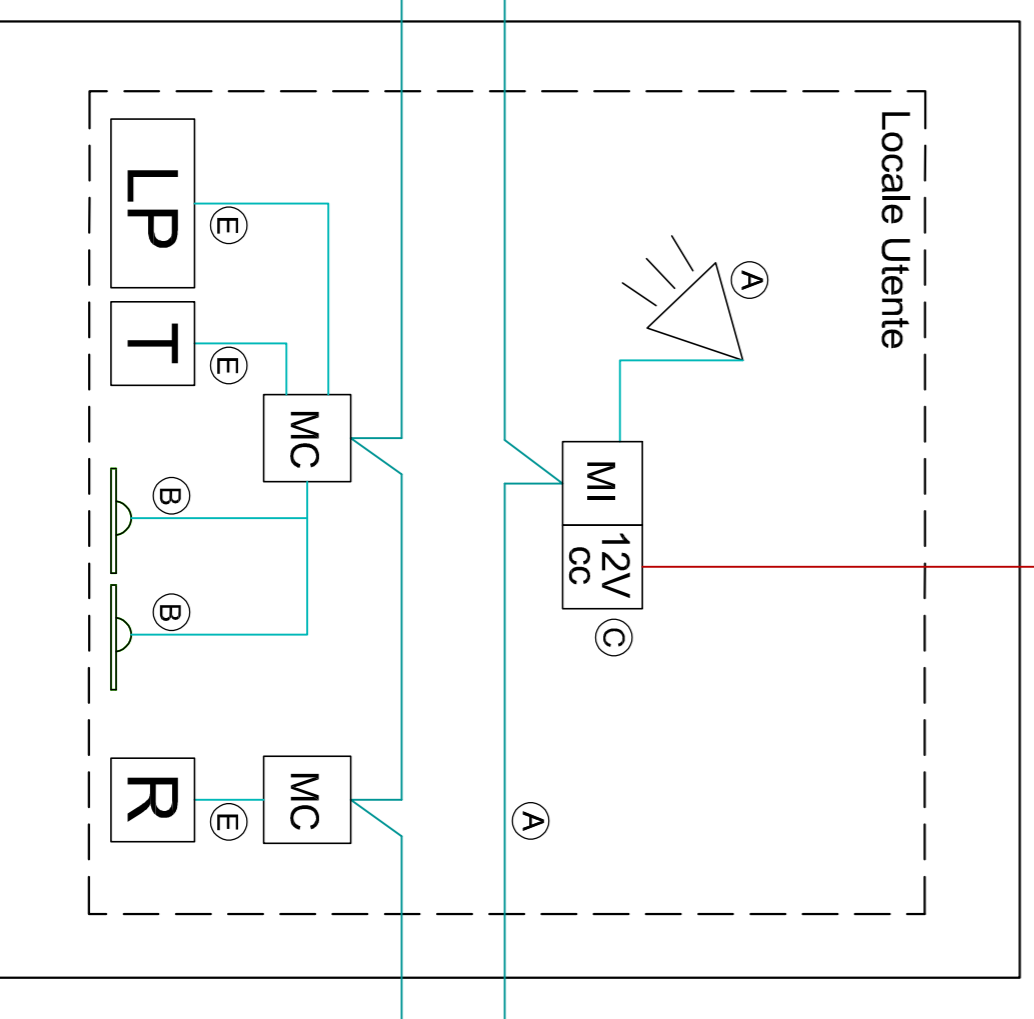


Cancello ingresso piazzale di sicurezza lato Bovino

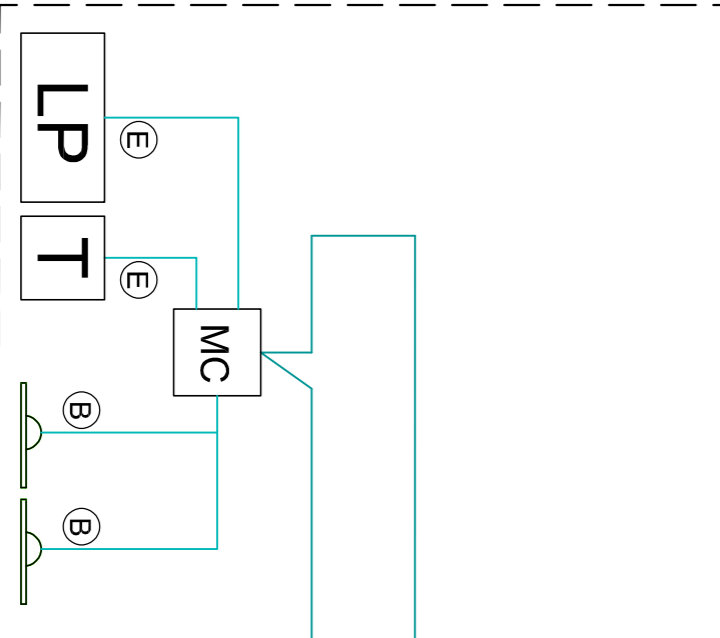

LEGENDA IMPIANTI

- CENTRALE ANTINTRUSIONE E CONTROLLO ACCESSI
- RELATORE A CONTATTO MAGNETICO
- LETTORE DI FESSURA A BANDA MAGNETICA
- LETTORE A RIFLESSIONE INFRAROSSI
- SENSORE DI ROTAZIONE VERTICALE
- SENSORE DI ROTAZIONE VERTICALE
- SIRENA A TUBAZIONE
- RELETTORIO VOLUMETRICO A TRIPLA TECNOLOGIA
- MODULO DI ALLARME
- MODULO DI INTERFACCIA CON ALIMENTAZIONE 12V
- MODULO DI COMANDO
- CANALE METALLICO 200x75 mm CHIUSO CON COPERCIO
- CANALE METALLICO di sezione 4x0,25mm sezione + 2x0,75mm sezione
- CANALE METALLICO di sezione 4x0,25mm SEGNALE
- CANALE METALLICO di sezione 2x1,5mm
- CANALE METALLICO di sezione 4x1,5mm
- CANALE METALLICO di sezione 4x1,5mm
- CANALE METALLICO di sezione 4x1,5mm

INSTALLAZIONE TIPO COMPONENTI IMPIANTO ANTINTRUSIONE

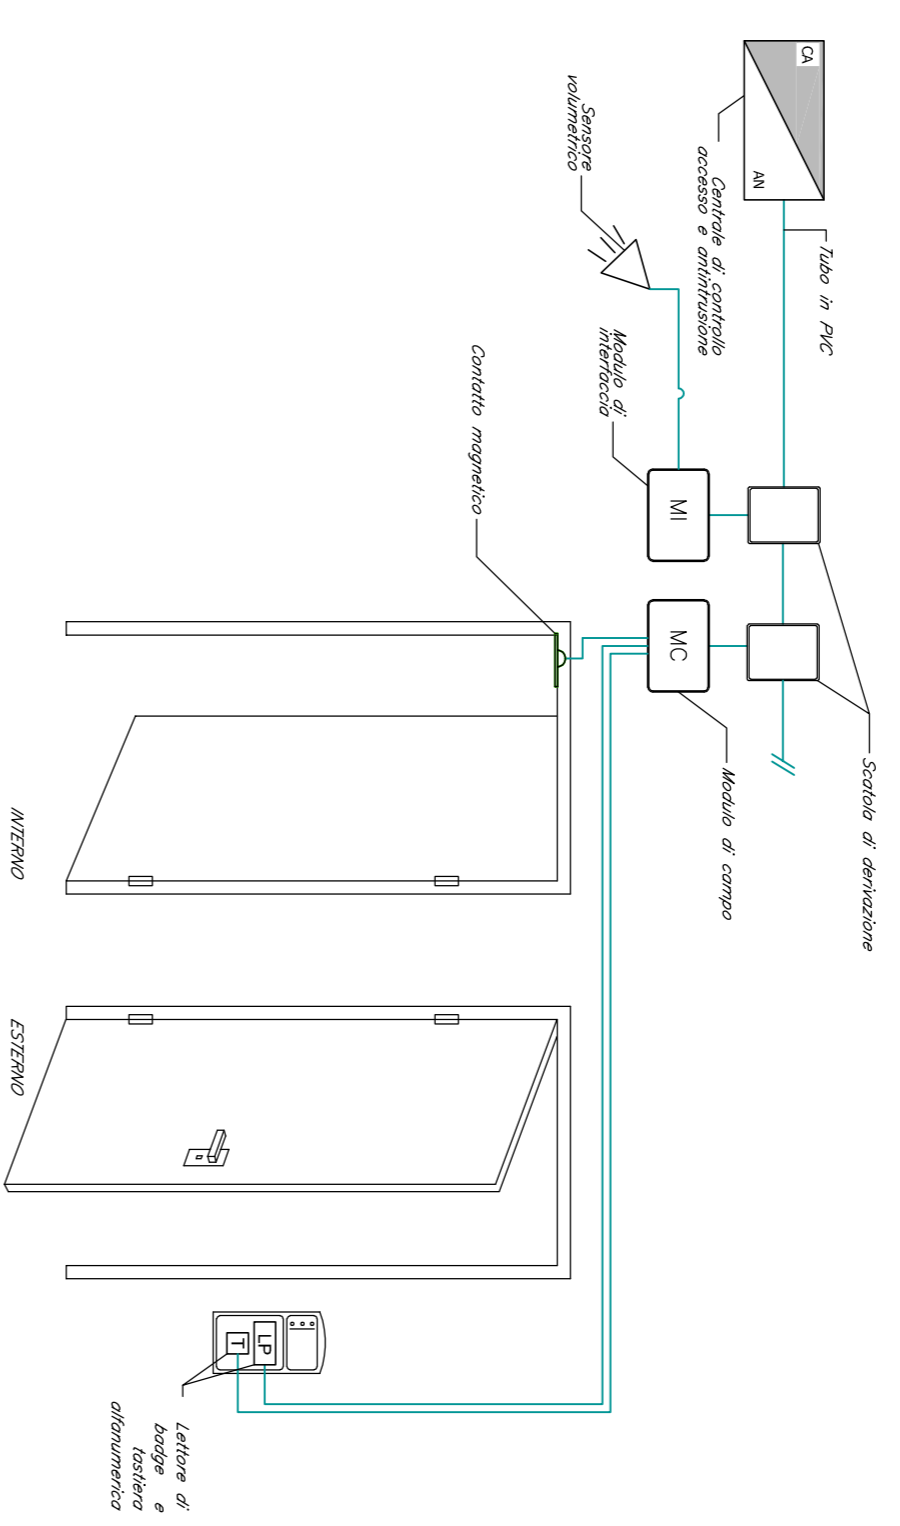

COMMITTENTE:

SRFI
RETE FERROVIARIA ITALIANA
GRUPPO FERROVIE DELLO STATO ITALIANE

PROGETTAZIONE:

ITALFERR
GRUPPO FERROVIE DELLO STATO ITALIANE

DIREZIONE TECNICA
U.O. Impianti industriali e tecnologici

PROGETTO DEFINITIVO

ITINERARIO NAPOLI - BARI
RADDOPPIO TRATTA BOVINO - ORSARA

FABBRICATI TECNOLOGICI PIAZZALE LATO BOVINO

Impianto controllo accessi e antintrusione
Schema funzionale e tipologici di installazione

SCALA: - : -

COMMESSA LOTTO FASE ENTE TIPO DOC. OPERA/DISCIPLINA PROG. REV.

IF1W	00	D	17	DX	ANO103	001	B
------	----	---	----	----	--------	-----	---

Rev.	Descrizione	Redatto	Data	Verificato	Data	Approvato	Data	Autore
A	Emissione Esecutivo	C. Mancione	Agosto 2018	V. Iannicelli	Agosto 2018	D. Arena	Agosto 2018	A. Tadella
B	Emissione Esecutivo	C. Mancione	Dicembre 2018	V. Iannicelli	Dicembre 2018	D. Arena	Dicembre 2018	A. Tadella

File: ITW_00 D 17 DX AN 0103 001 B n. Ediz.: 523