
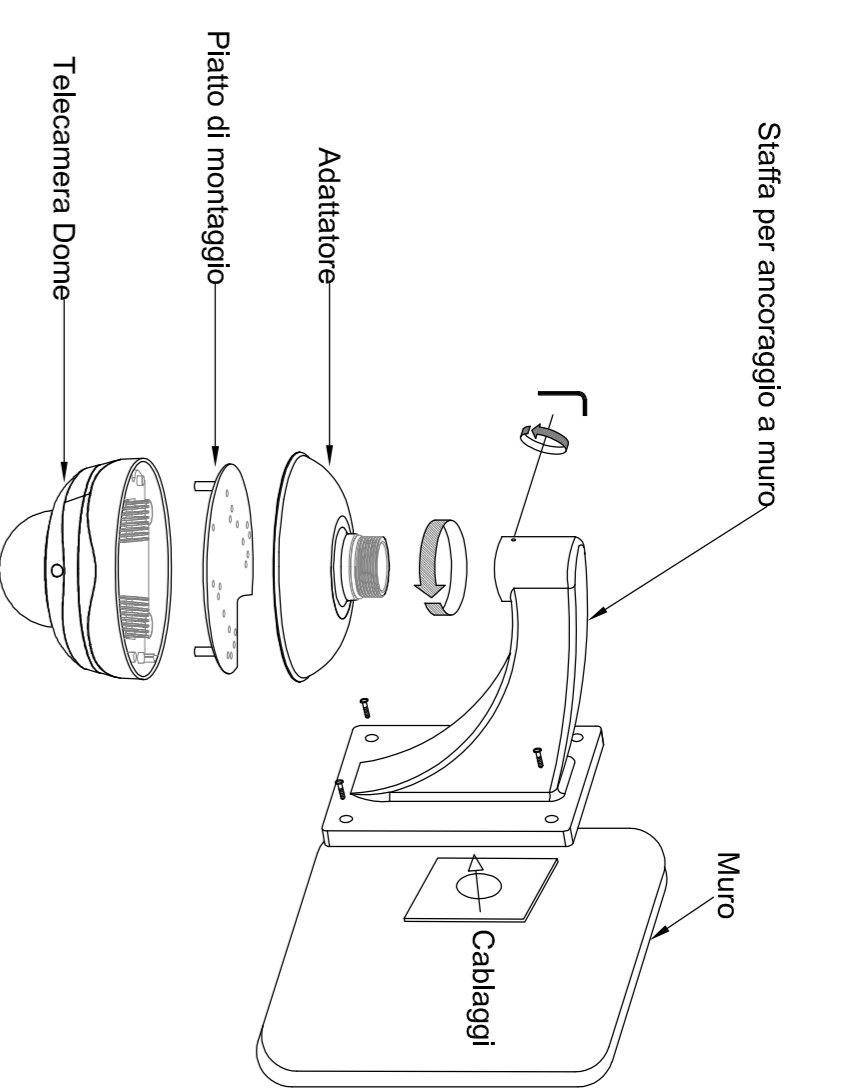
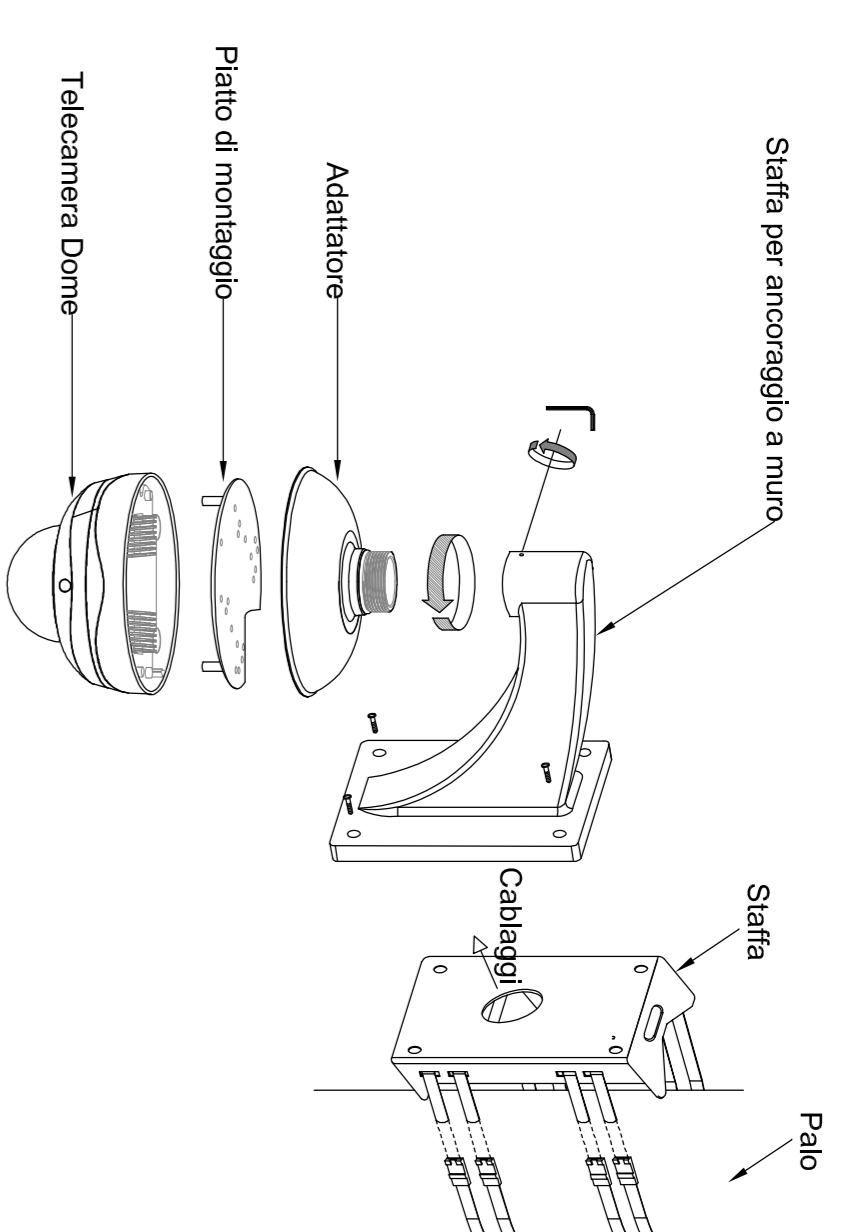


SCHEMA TIPOLOGICO IMPIANTO TVCC

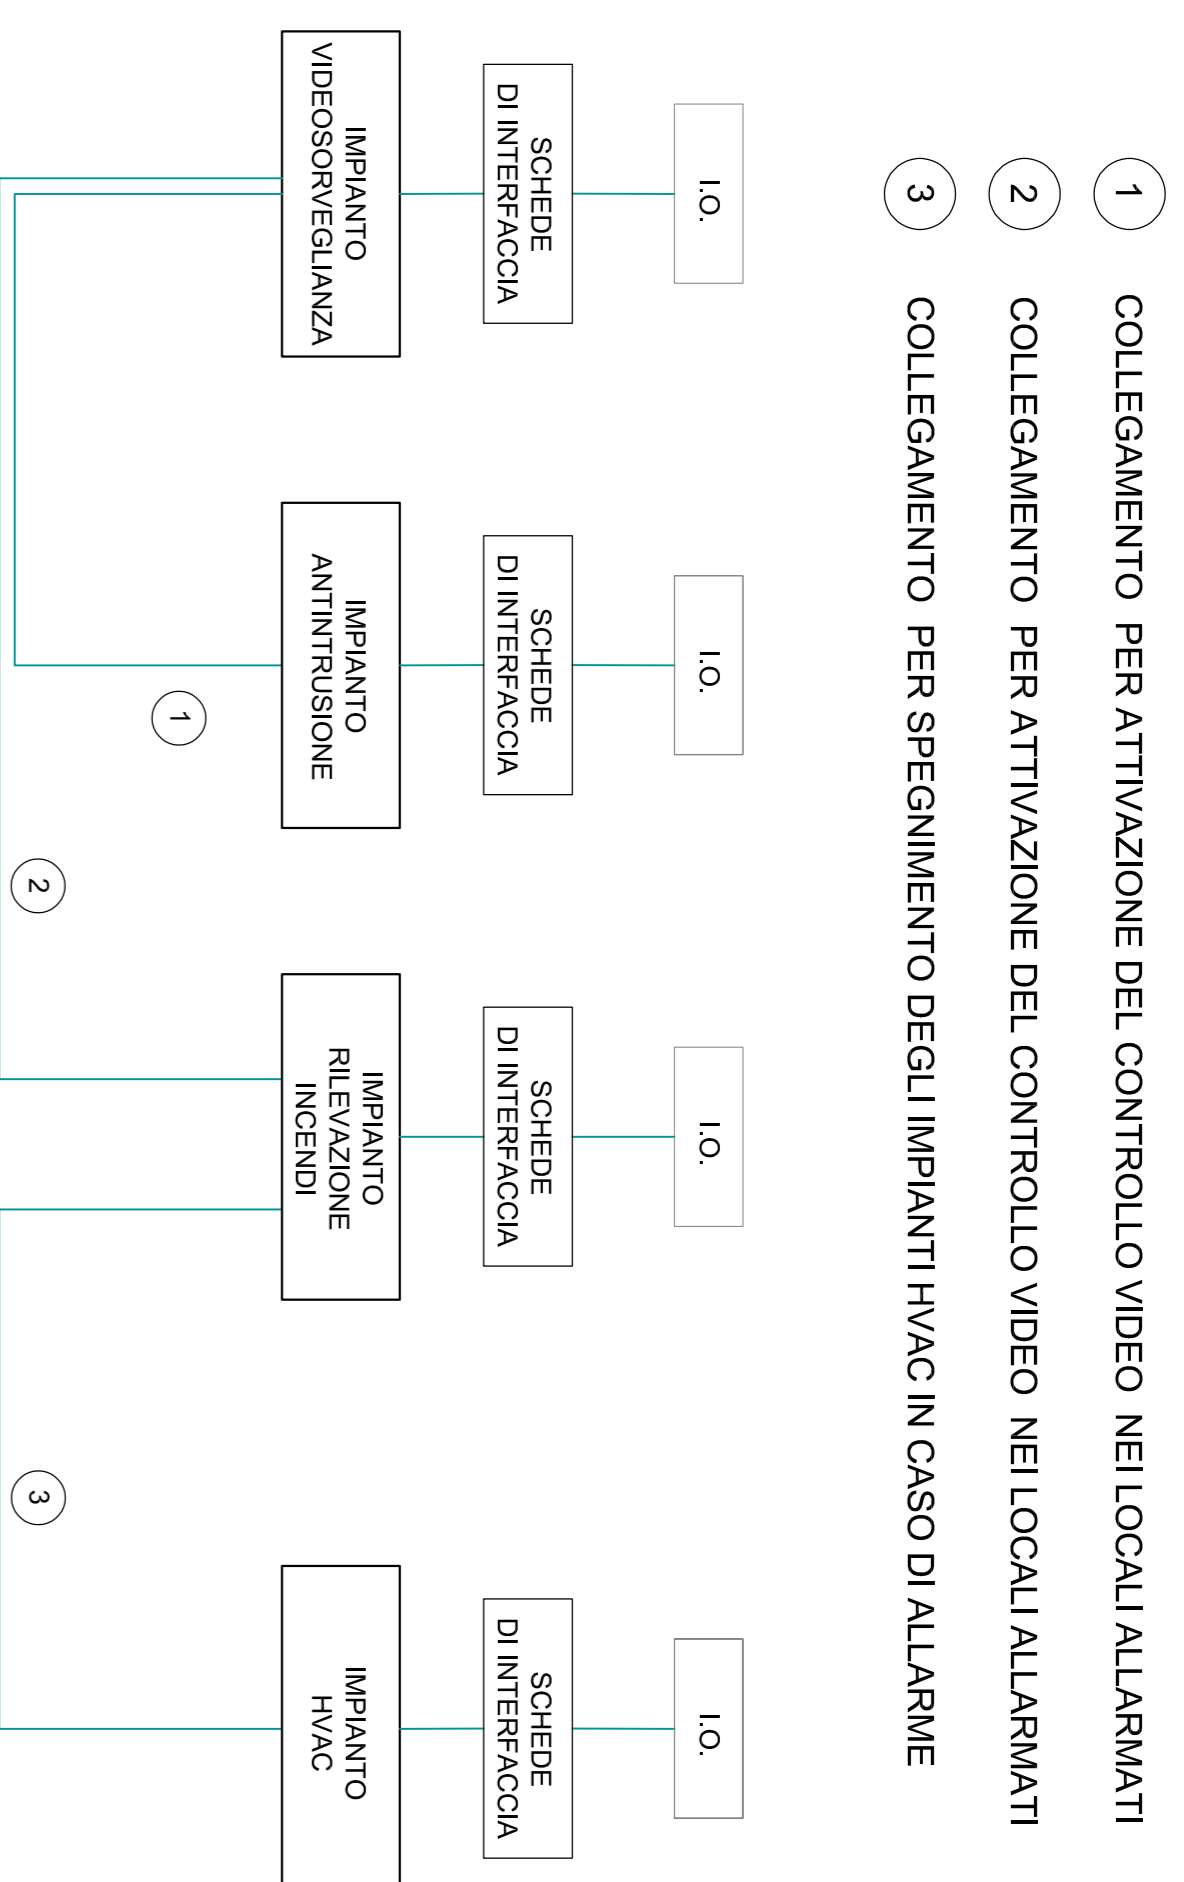


**LEGENDA IMPIANTI**


- ☉ TELECAMERA IP 2 MP TIPO PoE SE DA ESTERNO E DOTATA DI ILLUMINATORE IR
- ☉ NETWORK ATTACHED STORAGE
- ☉ SWITCH PER ALIMENTAZIONE E SEGNALE TELECAMERE - TECNOLOGIA PoE
- ☉ TUBAZIONE PVC Ø=25mm - Alimentazione e Trasmissione Dati
- ☉ Cavo Ethernet FTP

LELABORATO È RAPPRESENTATIVO DEL SOLO IMPIANTO TVCC, MENTRE PER GLI ALTRI IMPIANTI E PER GLI ASPETTI ARCHITETTONICI SI RIMANDA AI RELATIVI SPECIFICI ELABORATI.


Centrale TVCC

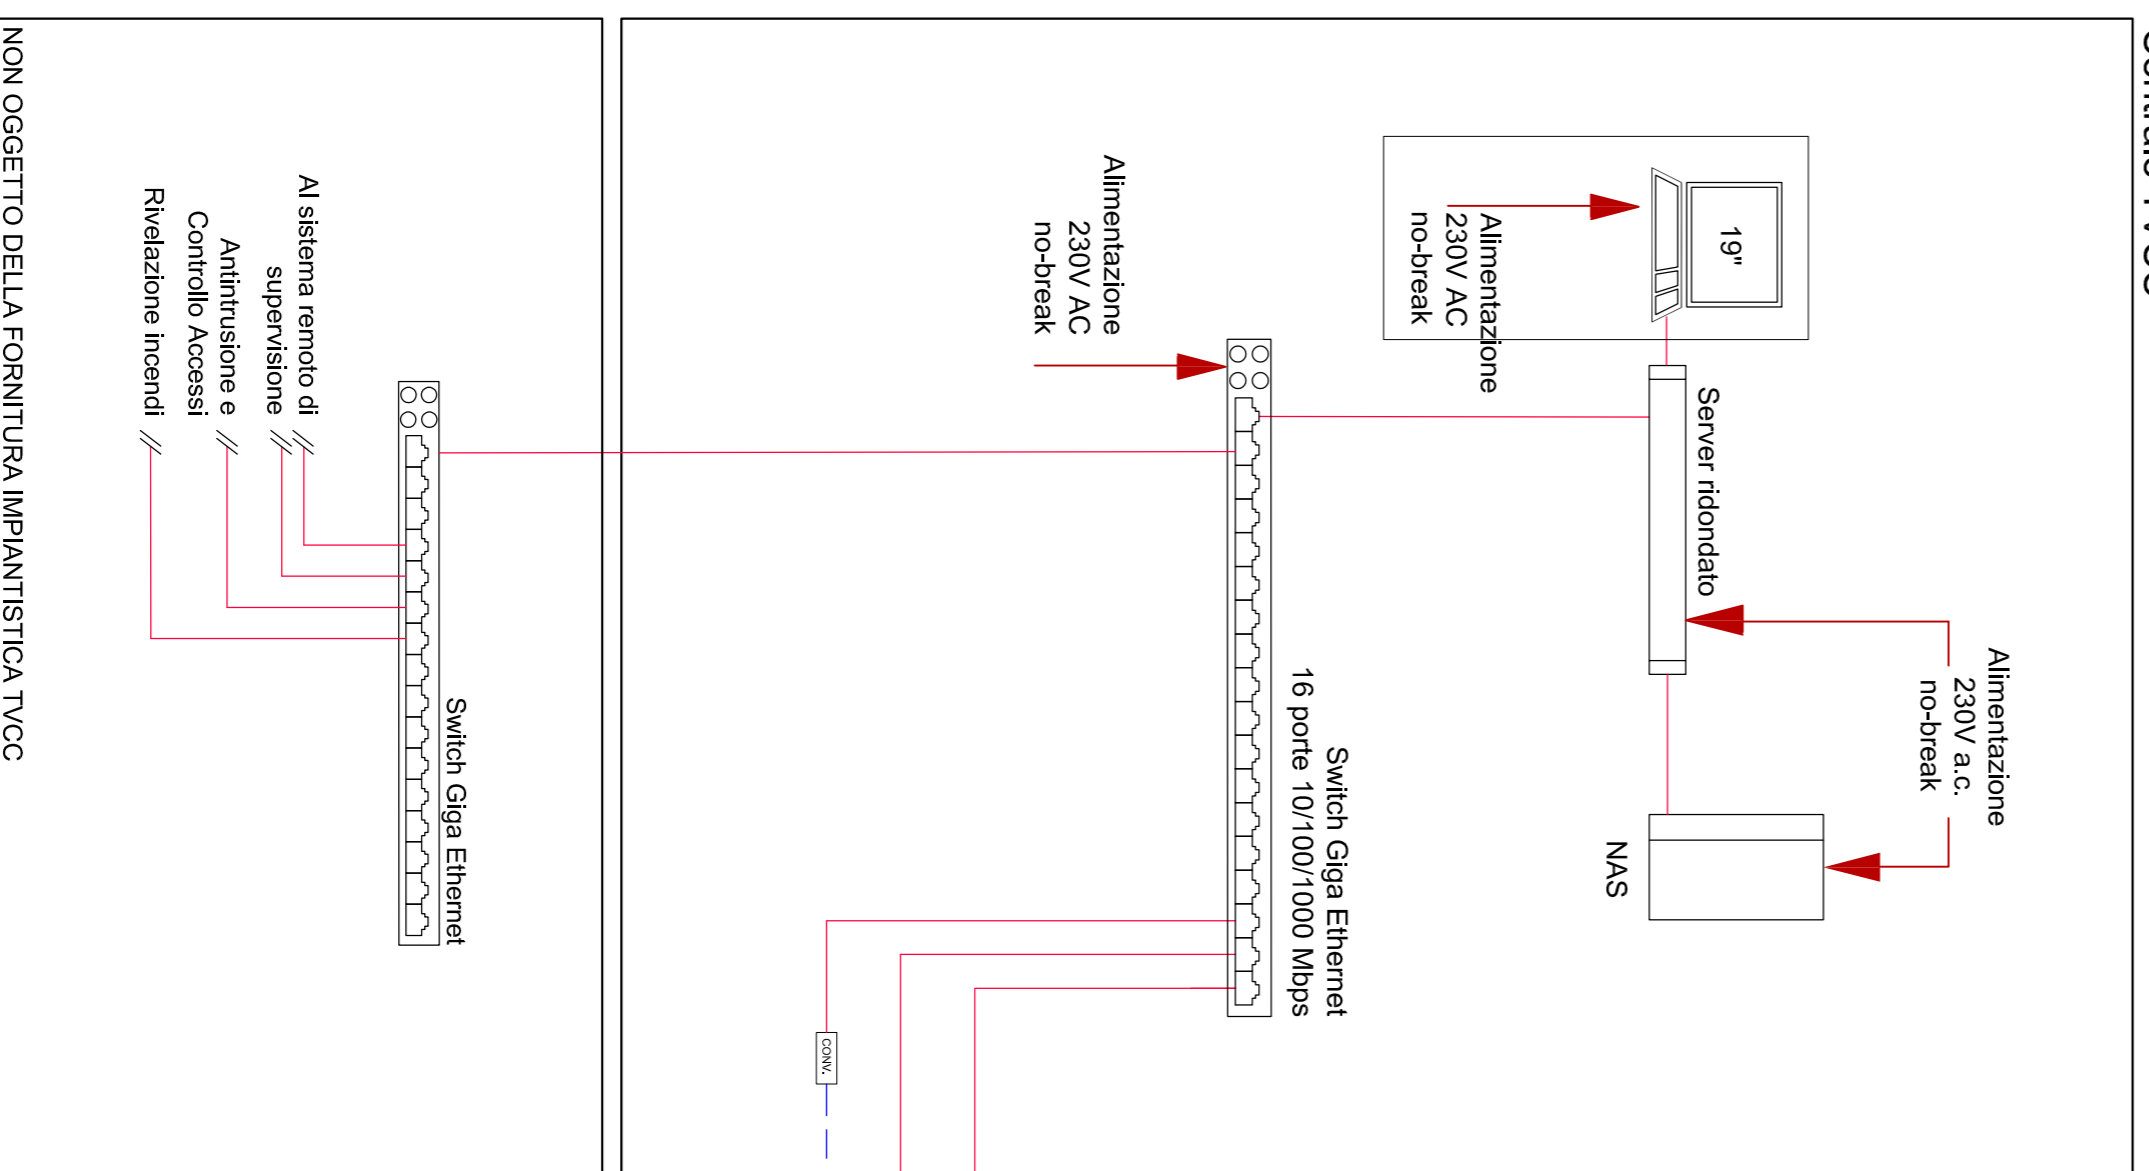

PIAZZALE LATO BOVINO

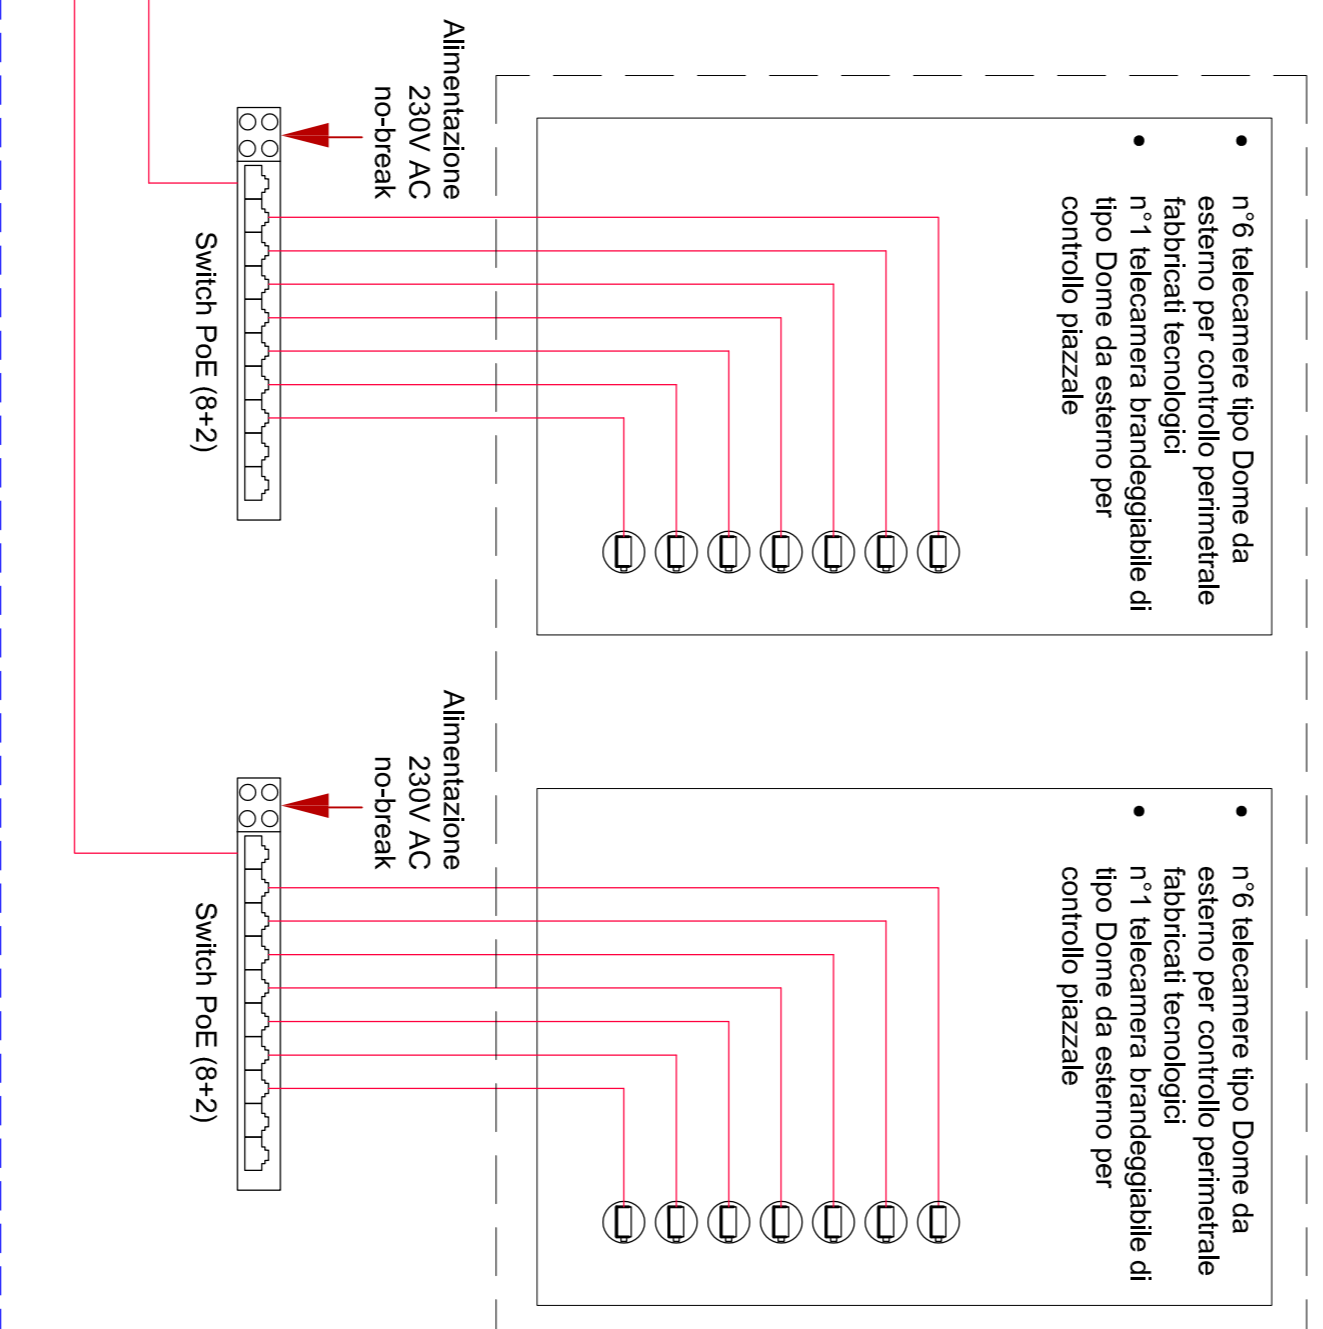

IMBOCCO GALLERIA LATO BOVINO

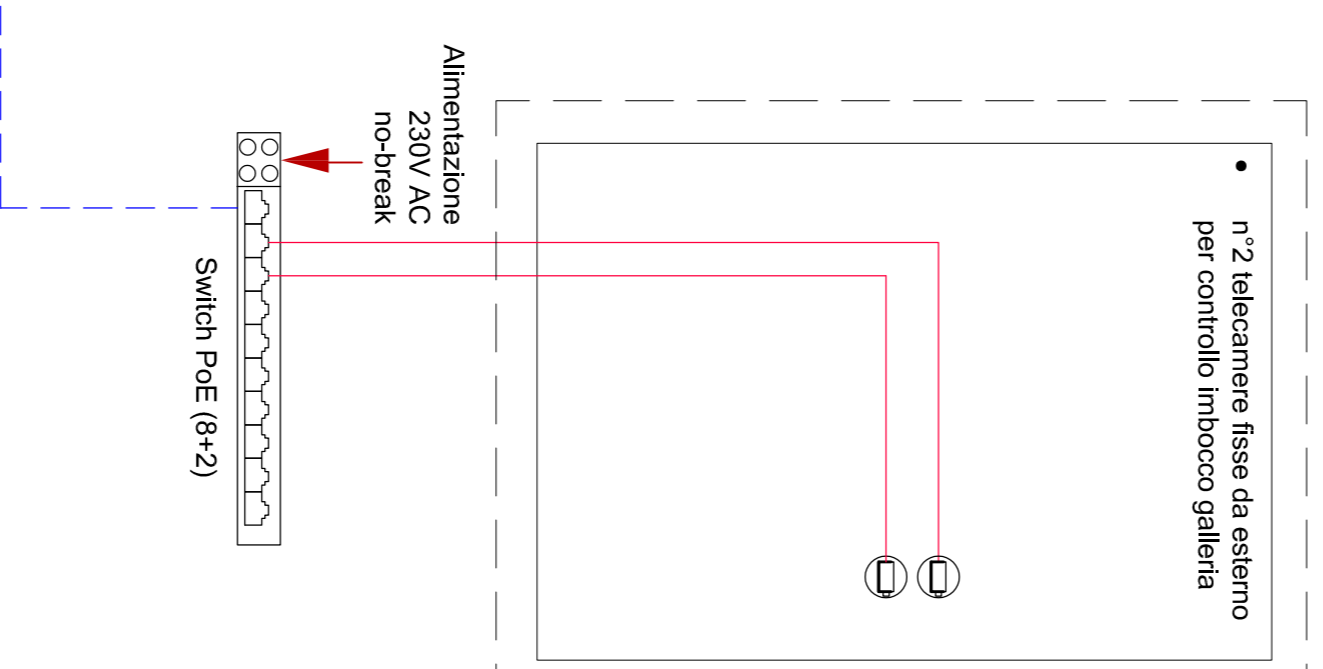

Al sistema remoto di supervisione e Antintrusione e Controllo Accessi Rivelazione Incendi

Cavo UTP per trasmissione dati ed alimentazione telecamere tramite tecnologia PoE (Power over Ethernet)

Cavo Fibra Ottica

NON OGGETTO DELLA FORNITURA IMPIANTISTICA TVCC

COMMITTENTE:



PROGETTAZIONE:



DIREZIONE TECNICA  
U.O. Impianti industriali e tecnologici

PROGETTO DEFINITIVO

ITINERARIO NAPOLI - BARI  
RADDOPPIO TRATTA BOVINO - ORSARA

FABBRICATI TECNOLOGICI PIAZZALE LATO BOVINO

Impianto TVCC

Schema funzionale e tipologici di installazione

SCALA:

- : -

COMMESSA LOTTO FASE ENTE TIPO DOC. OPERA/DISCIPLINA PROG. REV.

IF1W	00	17	DX	ANO102	001	A
------	----	----	----	--------	-----	---

Rev.	Descrizione	Redatto	Data	Verificato	Data	Approvato	Data	Autorizzato	Data
A	Emissione Esecutivo	E. Zozzo	Agosto 2018	V. Iannucci	Agosto 2018	D. Anzi	Agosto 2018	A. Taddei	Agosto 2018