



SEZIONE A-A

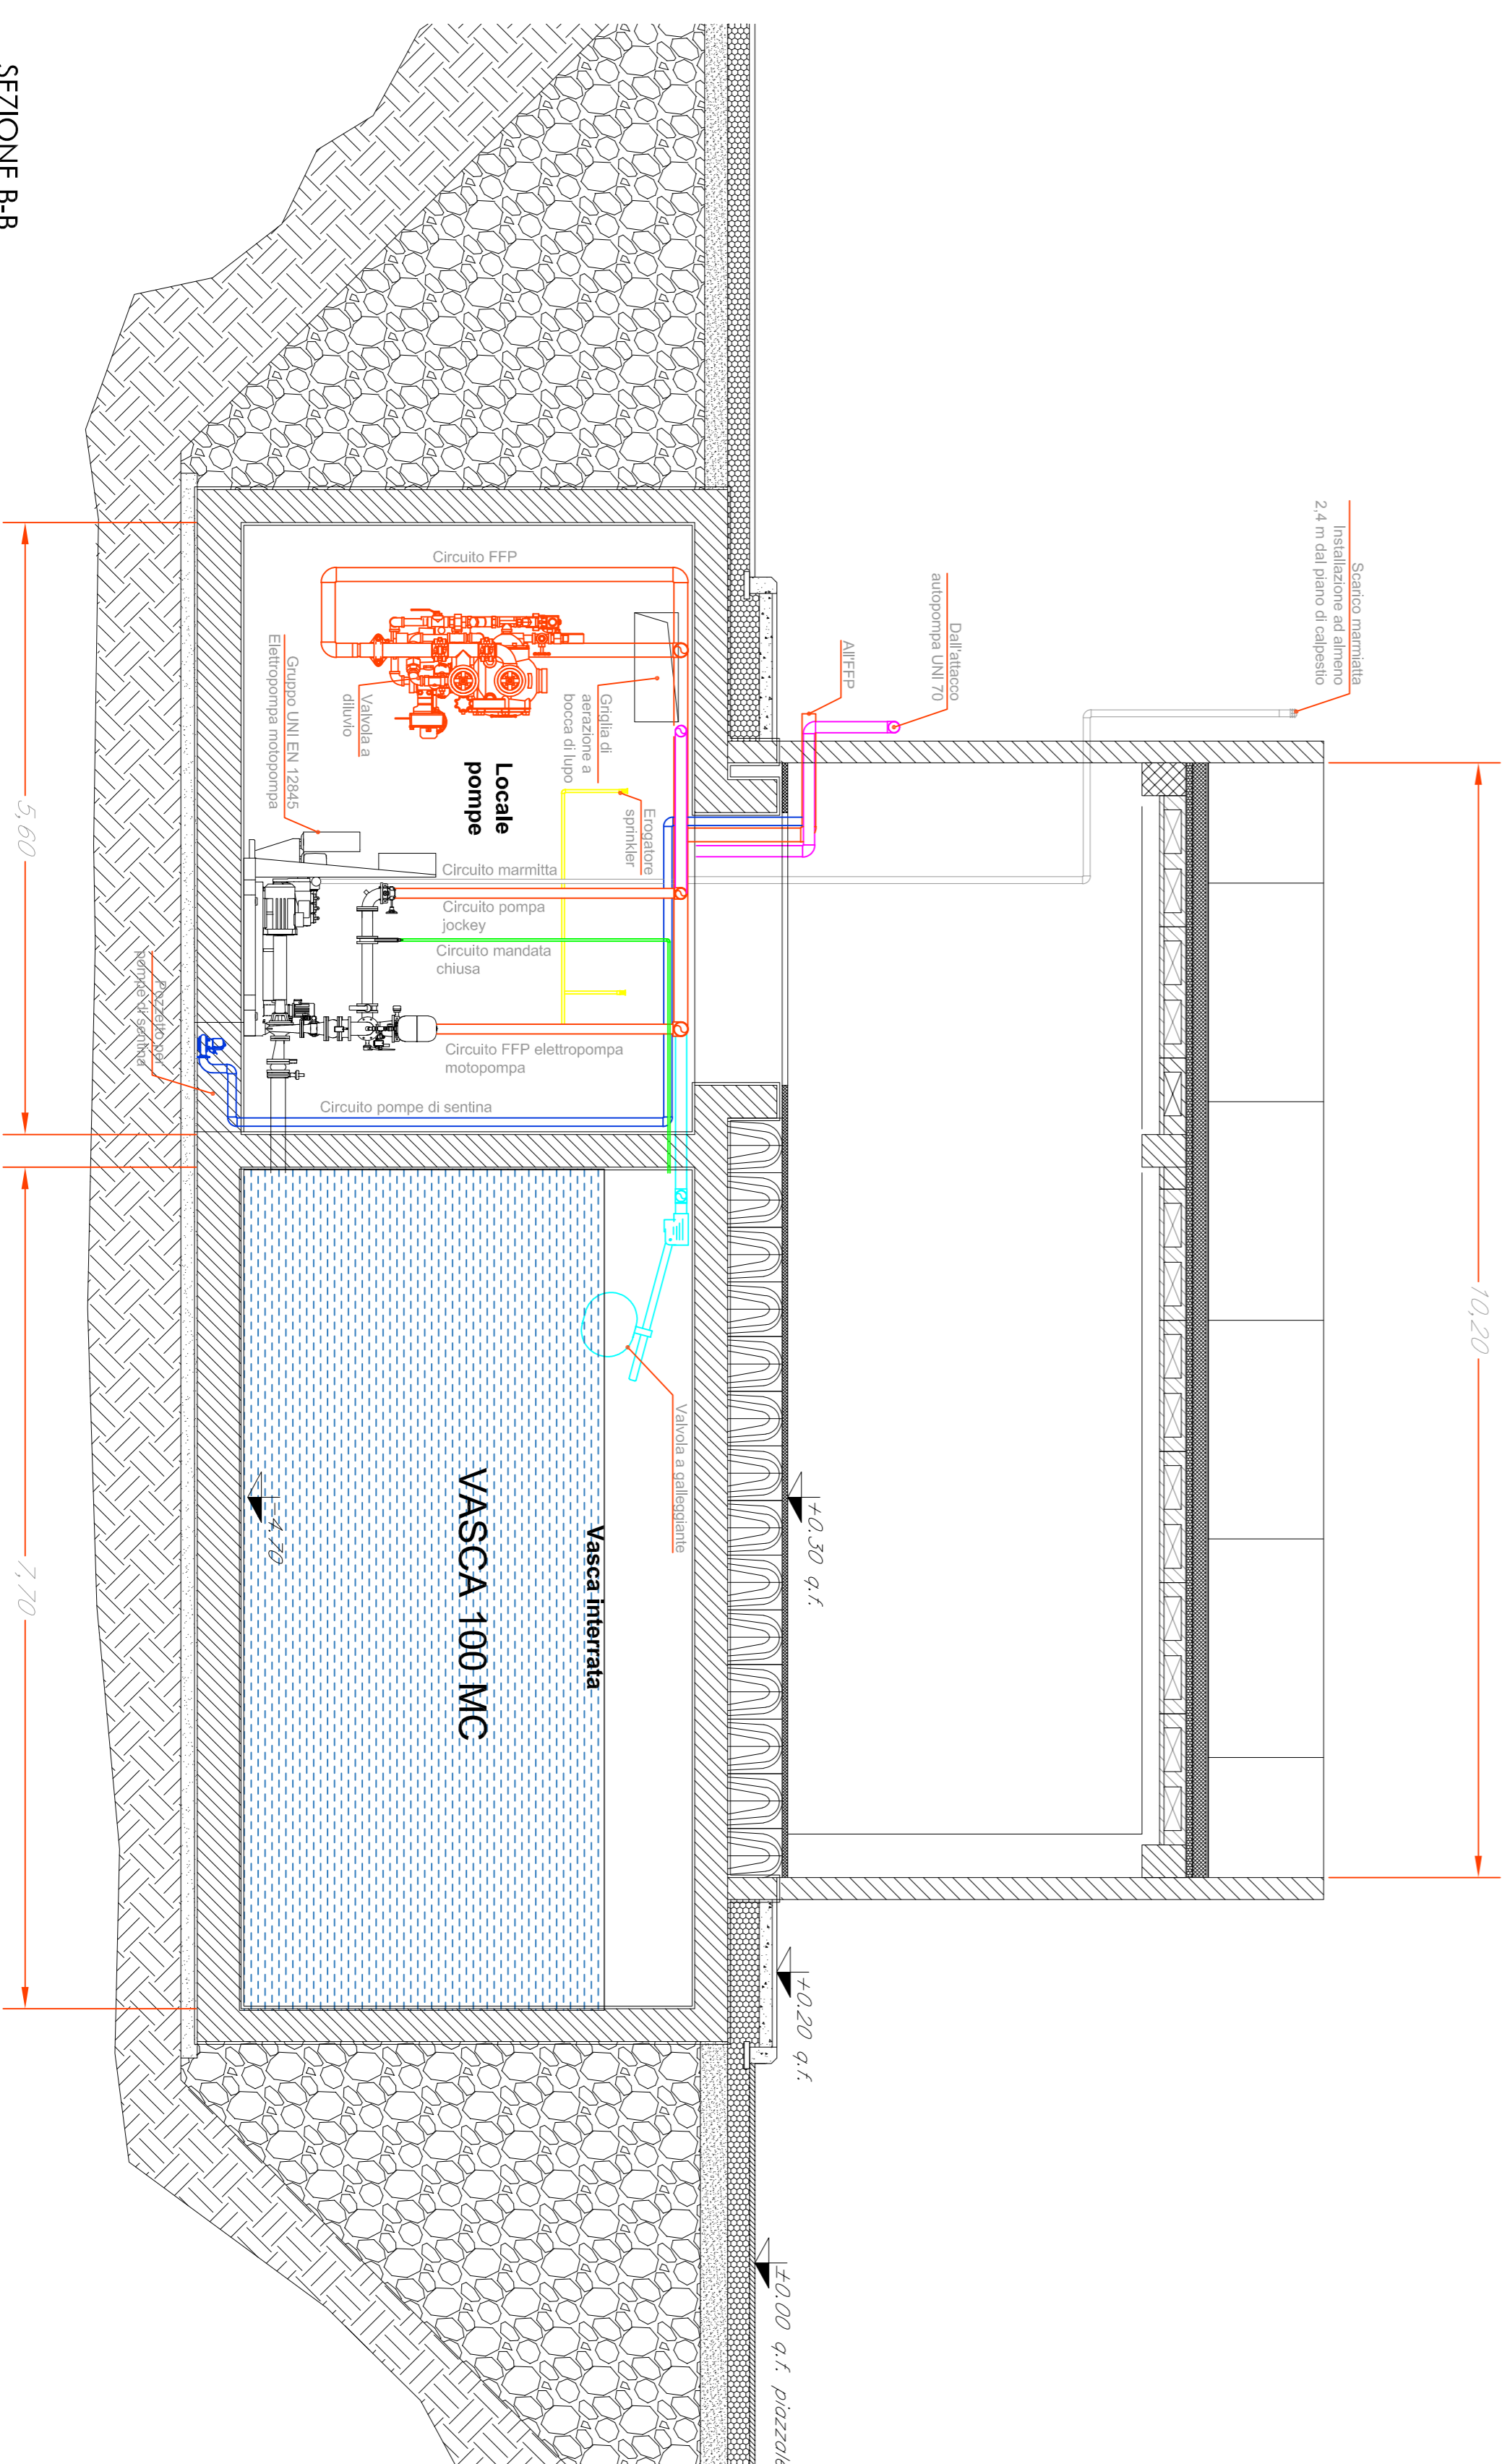

SEZIONE B-B

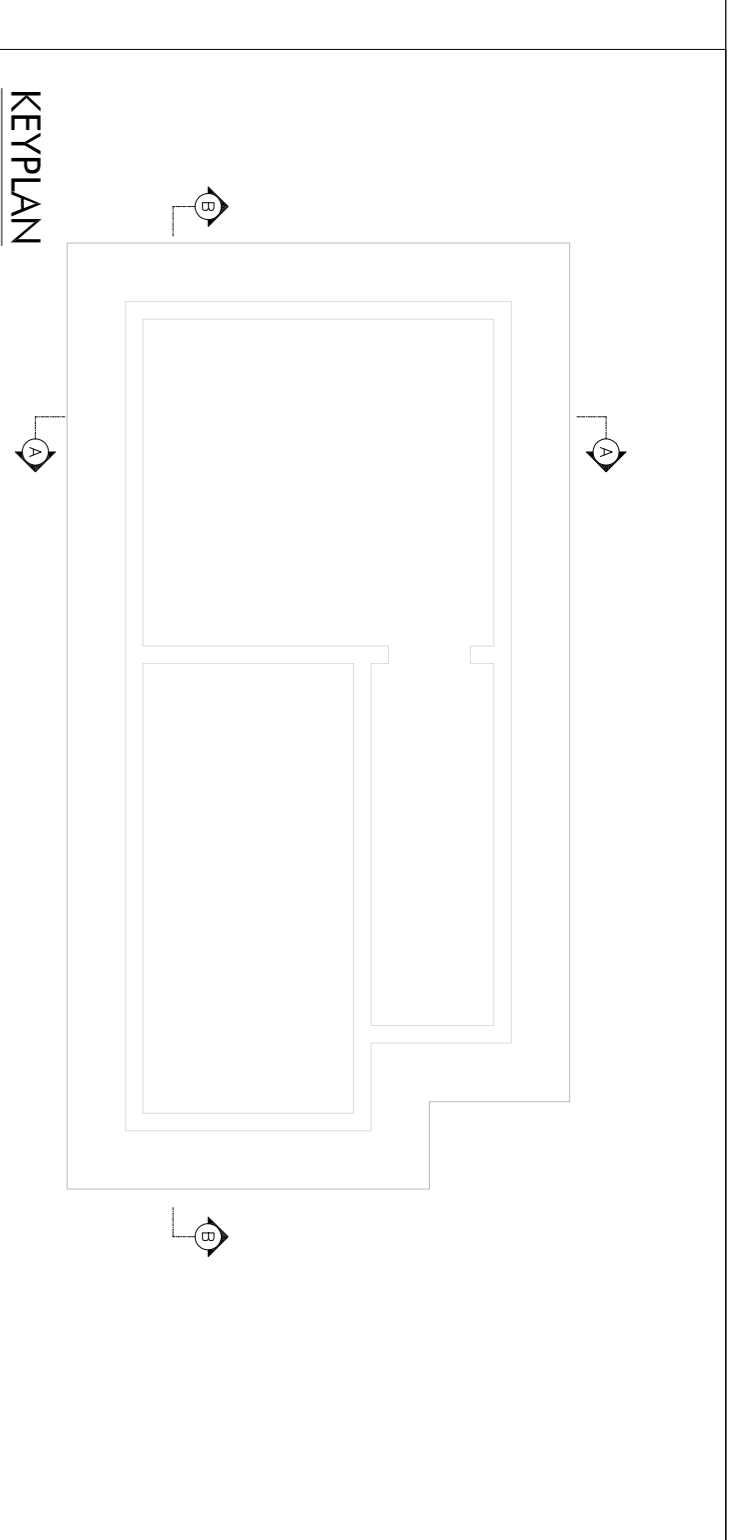

LEGENDA TUBAZIONI

- CIRCUITO FFP
- CIRCUITO DI SFIORO
- CIRCUITO DI PROVA
- CIRCUITO ATTACCO UNI 70 AUTOPOMPA VVF
- CIRCUITO MANDATA CHIUSA
- CIRCUITO SPRINKLER IN CENTRALE
- CIRCUITO ADDUZIONE IDRICA IN VASCA
- CIRCUITI POMPE SENTINA + TROPPO PIENO + SVUOTAMENTO VASCA
- MARMITTA DI SCARICO FUMI DALLA MOTOPOMPA

COMMITTENTE:



PROGETTAZIONE:



DIREZIONE TECNICA
U.O. Impianti industriali e tecnologici

PROGETTO DEFINITIVO

ITINERARIO NAPOLI - BARI
RADDOPPIO TRATTA BOVINO - ORSARA

FABBRICATI TECNOLOGICI PIAZZALE LATO BOVINO

Fire Fighting Point

Sezione e particolari tipologici centrate di pressurizzazione

SCALA:
- - -

Rev.	Descrizione	Redatto	Data	Verificato	Data	Approvato	Data	Autore	Data
A	Emissione Esecutivo	C. Mancione	Agosto 2018	V. Iannucci	Agosto 2018	D. Arena	Agosto 2018	A. Taddei	Agosto 2018
B	Emissione Esecutivo	C. Mancione	Dicembre 2018	V. Iannucci	Dicembre 2018	D. Arena	Dicembre 2018	A. Taddei	Dicembre 2018