


# PLANIMETRIA

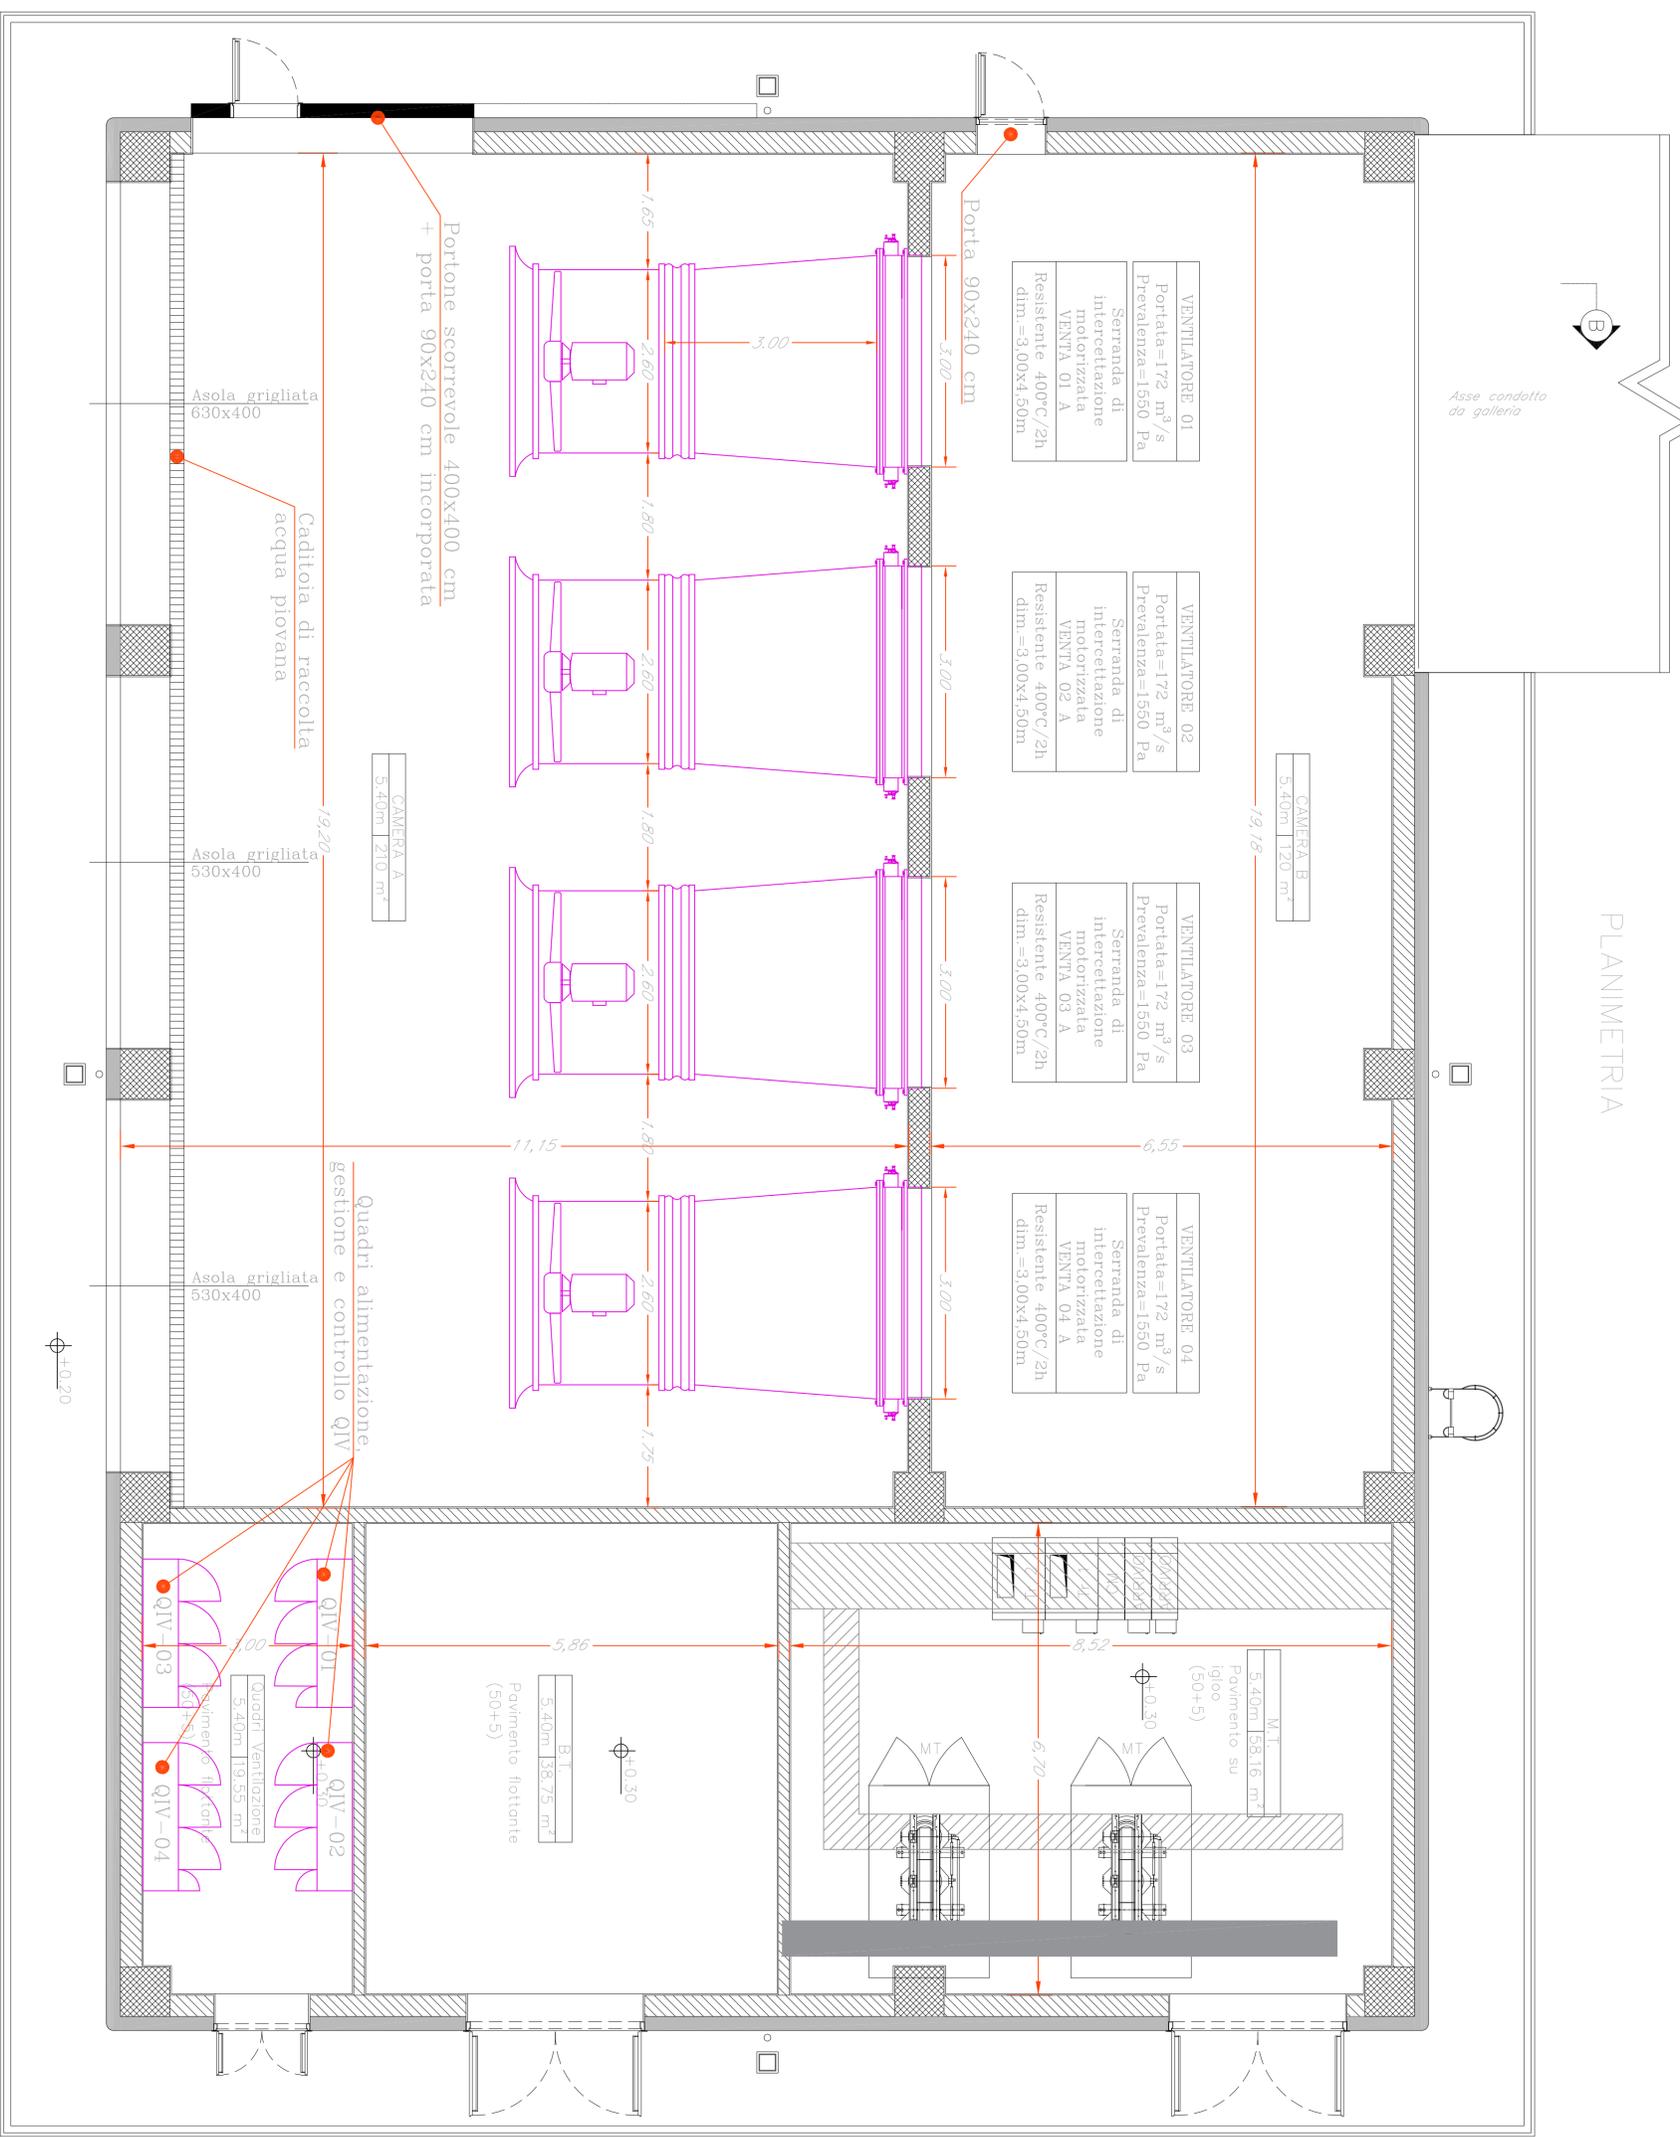

COMMITTENTE:



PROGETTAZIONE:



**DIREZIONE TECNICA**  
U.O. Impianti industriali e tecnologici

**PROGETTO DEFINITIVO**

**ITINERARIO NAPOLI - BARI**  
**RADDOPPIO TRATTA BOVINO - ORSARA**

**CENTRALE DI DISCONNESSIONE FUMI CON CONSEGNA ENERGIA**  
**GALLERIA ORSARA**

Impianto di Controllo Fumi  
Layout impiantistico e disposizione apparecchiature

SCALA: 1 : 50

REVIS.	DESCRIZIONE	REDATTO	DATA	VERIFICATO	DATA	APPROVATO	DATA	AUTORIZZATO	DATA
A	Emissione Esecutivo	C. Mancione	Agosto 2018	V. Iannucelli	Agosto 2018	D. Arena	Agosto 2018	A. Falduta	Agosto 2018
B	Emissione Esecutivo	C. Mancione	Dicembre 2018	V. Iannucelli	Dicembre 2018	D. Arena	Dicembre 2018	D. Arena	Dicembre 2018

COMMESSA	LOTTO	FASE	ENTE	TIPO DOC.	OPERA/DESCRIZIONE	PROGR.	REV.
IF1W	00	D	17	PB	A10507	001	B

File: IT1W\_00.D 17 RB\_A0507\_001.B n. Ediz.: 551