PGEP-a

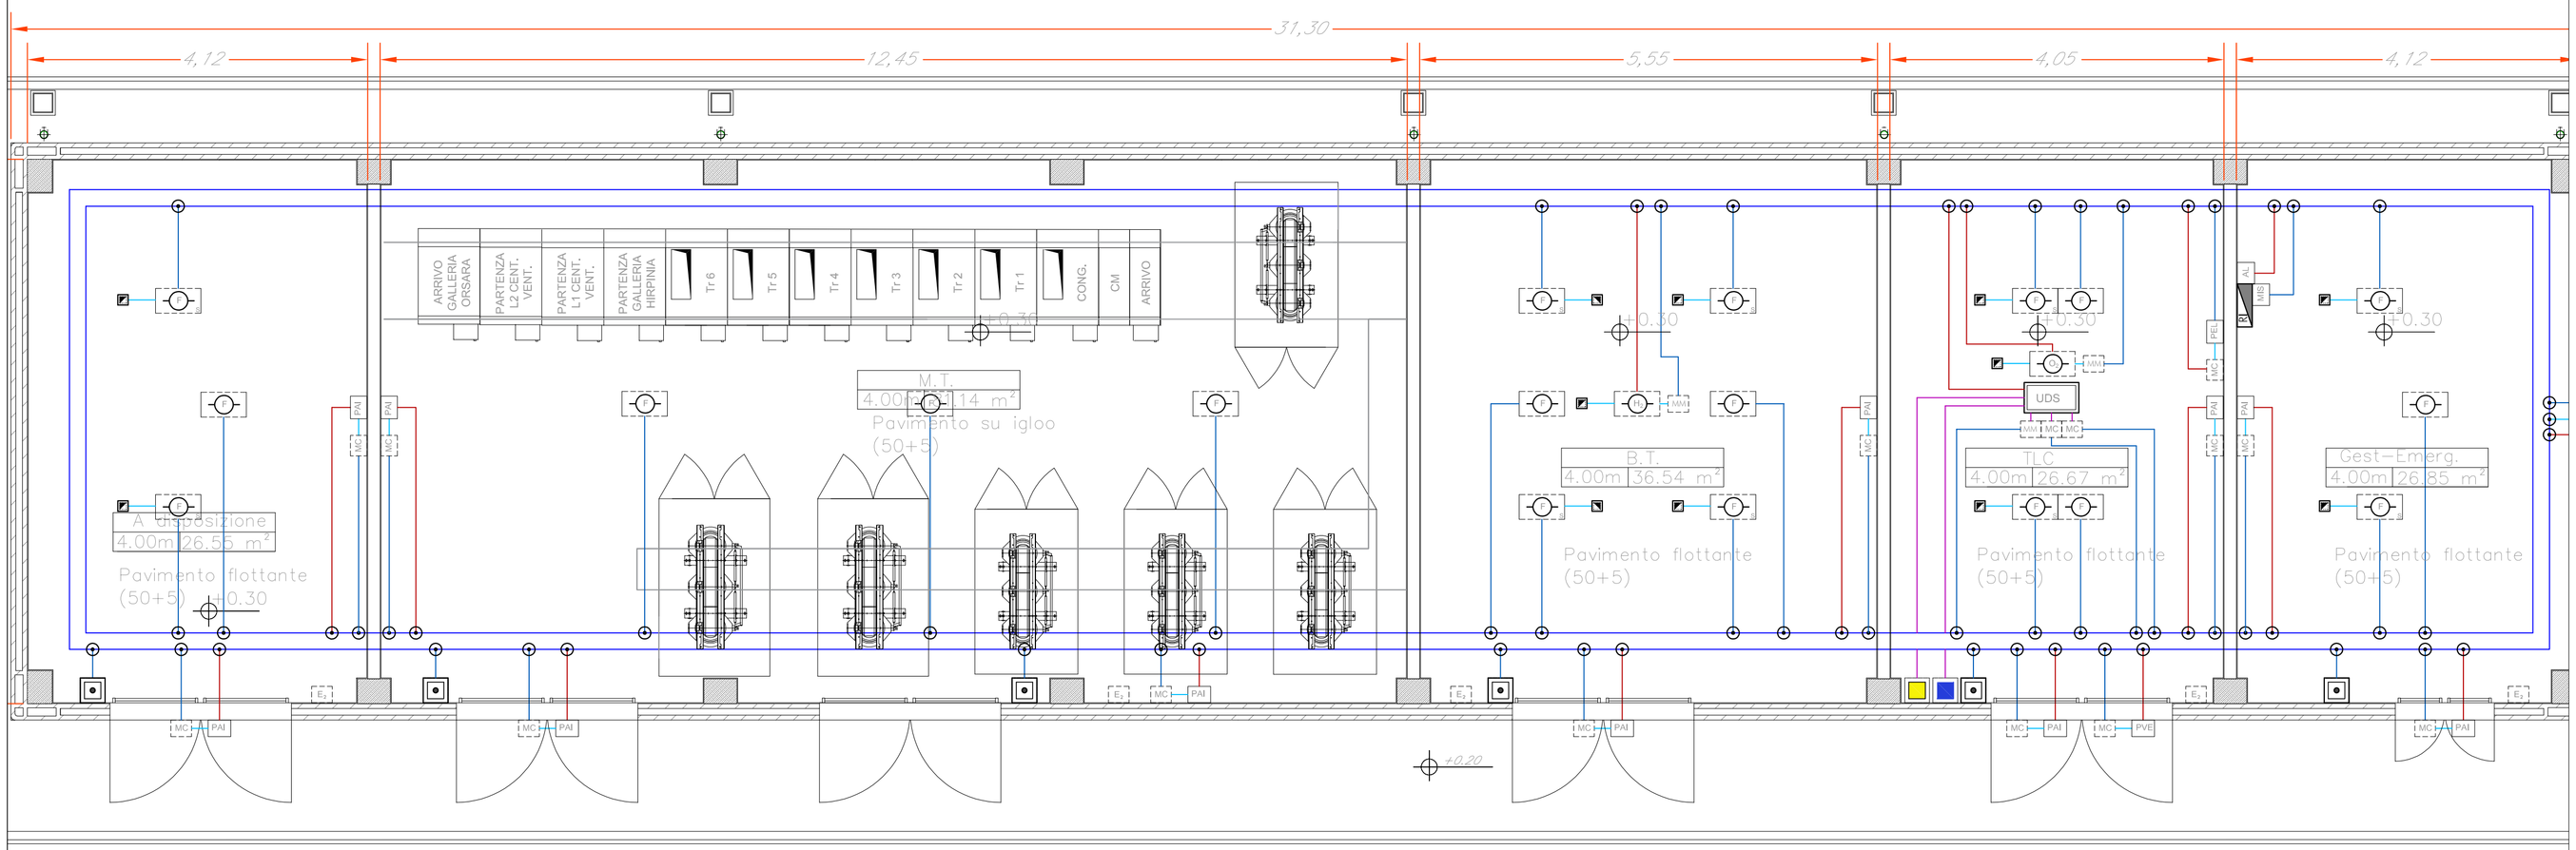

PP/ACC

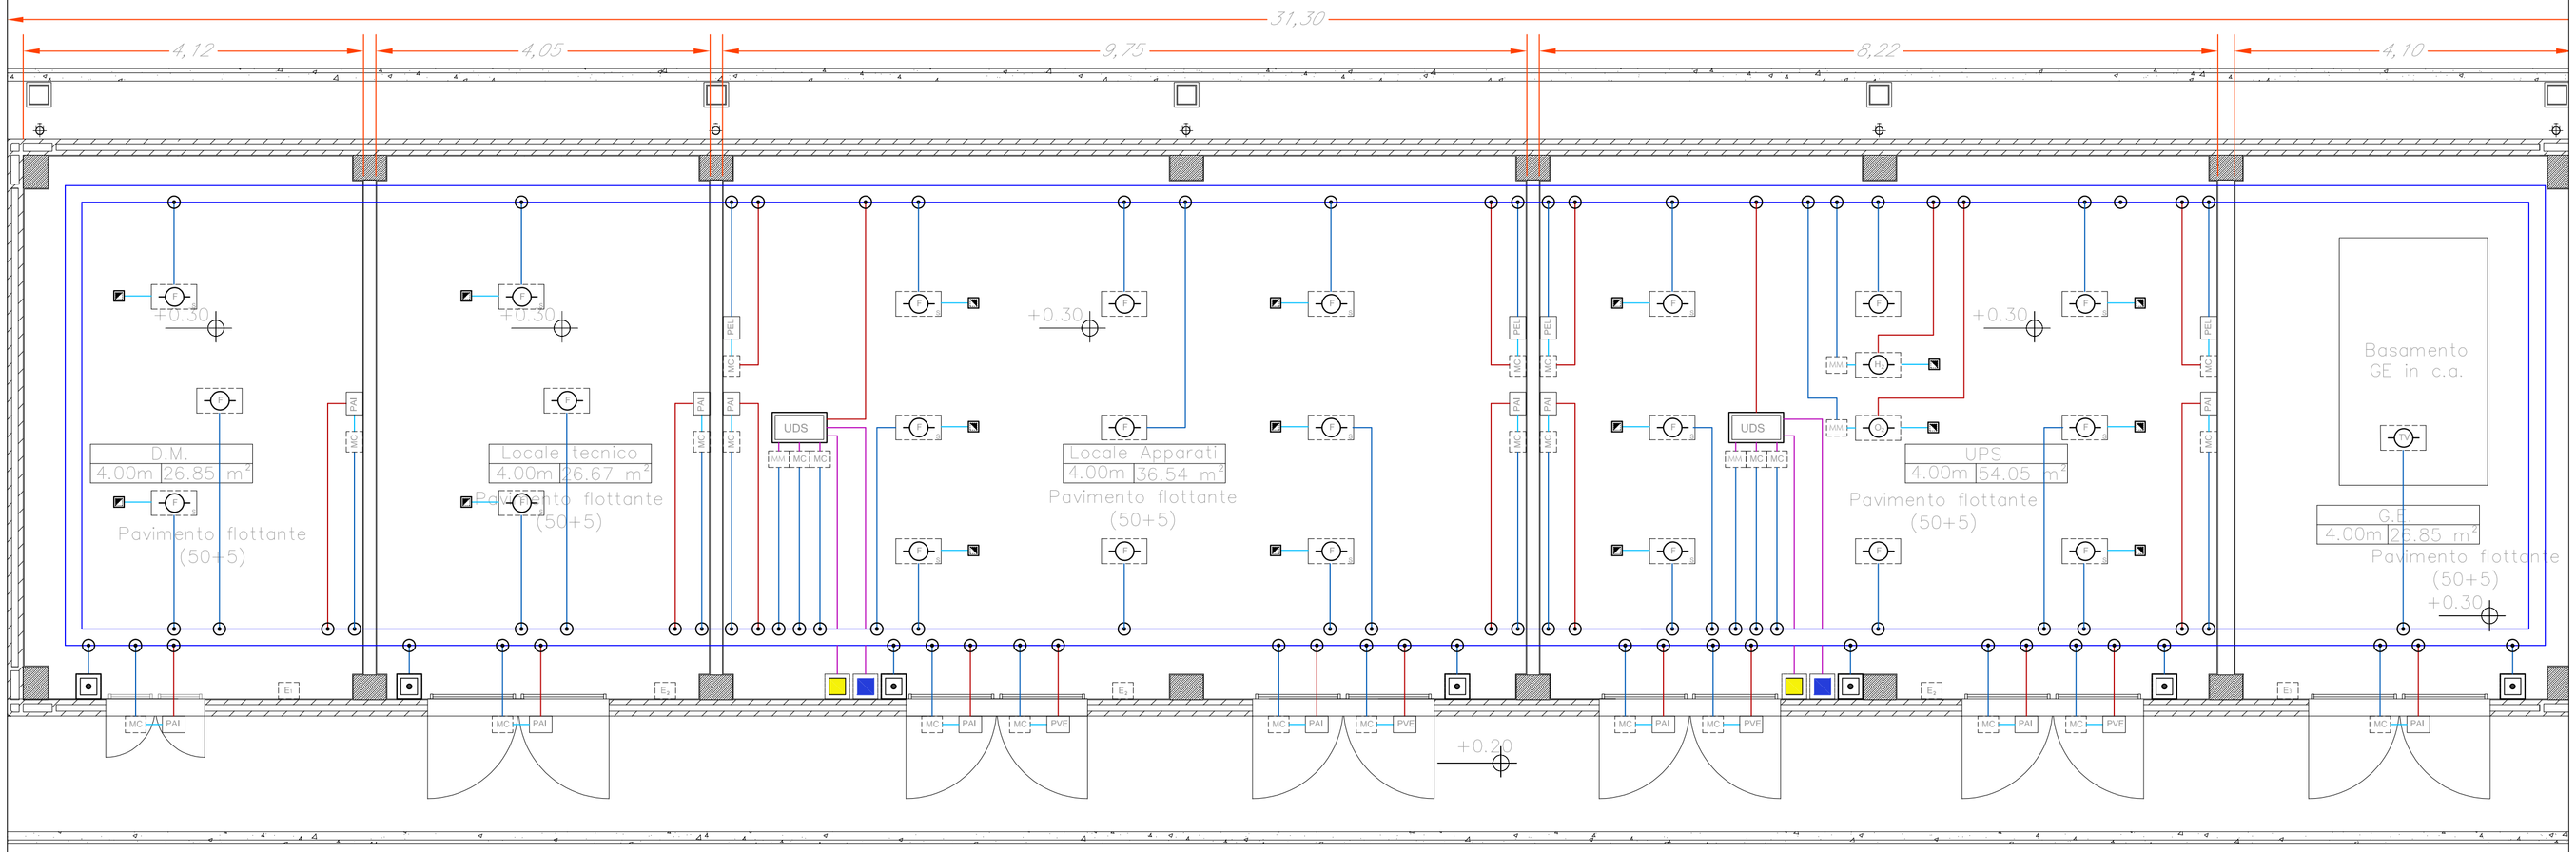

LEGENDA IMPIANTI

- CENTRALE DI RIVELAZIONE INCENDI
- AL — ALIMENTATORE
- MIS — MODULO D'ISOLAMENTO
- RIVELATORE OTTICO DI FUMO
- RIVELATORE OTTICO DI FUMO SOTTOPAVIMENTO
- RIVELATORE TERMOVELOCIMETRICO
- RIVELATORE DI OSSIGENO
- RIVELATORE DI IDROGENO
- MC — MODULO COMANDO
- MM — MODULO MONITORAGGIO
- RIPETITORE OTTICO
- PULSANTE MANUALE DI ALLARME INCENDIO
- PULSANTE DI SCARICA MANUALE
- PULSANTE DI ARRESTO SCARICA
- PAI — PANNELLO OTTICO/ACUSTICO "ALLARME INCENDIO"
- PEL — PANNELLO OTTICO/ACUSTICO "EVACUARE IL LOCALE"
- PVE — PANNELLO OTTICO/ACUSTICO "VIETATO ENTRARE"
- UDS — UNITA' DI SPEGNIMENTO INCENDIO
- SPOSTAMENTI VERTICALI
- CANALE METALLICO 200X75 mm CHIUSO CON COPERCHIO
- CAVO EN50200, LSZH SEZIONE 2x1,5mmq SEGNALE TWISTATO E SCHERMATO
- CAVO EN50200, LSZH SEZIONE 2x1,5mmq ALIMENTAZIONE
- n°2 CAVI EN50200, LSZH SEZIONE 2x1mmq TWISTATO E SCHERMATO

- E_1 — ESTINTORE A POLVERE 6 kg
- E_2 — POLVERE A CO2 5 kg
- E_3 — POLVERE CARRELLATO 50 kg

LE CANALINE METALLICHE SONO IN COMUNE PER TUTTI GLI IMPIANTI SPECIALI.
I CAVI VANNO INSTALLATI IN CANALINA; OVE NON INDICATO O NON POSSIBILE, I CAVI VANNO INSTALLATI ENTRO TUBAZIONI IN PVC RIGIDO Ø25.

L'ELABORATO È RAPPRESENTATIVO DEL SOLO IMPIANTO DI RIVELAZIONE INCENDI, MENTRE PER GLI ALTRI IMPIANTI E PER GLI ASPETTI ARCHITETTONICI SI RIMANDA AI RELATIVI SPECIFICI ELABORATI.

COMMITTENTE:

RFI RETE FERROVIARIA ITALIANA
GRUPPO FERROVIE DELLO STATO ITALIANE

PROGETTAZIONE:

ITALFERR
GRUPPO FERROVIE DELLO STATO ITALIANE

DIREZIONE TECNICA
U.O. Impianti industriali e tecnologici

PROGETTO DEFINITIVO

ITINERARIO NAPOLI - BARI
RADDOPPIO TRATTA BOVINO - ORSARA

FABBRICATI TECNOLOGICI PIAZZALE LATO ORSARA
Impianto Rivelazione Incendi

Layout impiantistico e disposizione apparecchiature
PGEP-a e PP/ACC

SCALA : 1 : 50

COMMESSA	LOTTO	FASE	ENTE	TIPO DOC.	OPERA/DISCIPLINA	PROGR.	REV.
IF1W	00	D	17	PB	AI0605	001	A

Revis.	Descrizione	Redatto	Data	Verificato	Data	Approvato	Data	Autorizzato Data
A	Emissione Esecutiva	C. Mascolo	Dicembre2018	V. Iannuccelli	Dicembre2018	D. Aprea	Dicembre2018	A. Faloschi Dicembre 2018

ITALFERR S.p.A. U.O. IMPIANTI INDUSTRIALI E TECNOLOGICI Dott. Ing. ALFREDO FALOSCHI Ordine Ingegneri di Viterbo N. 303

File: IF1W 00 D 17 PB AI0605 001 A — n. Elab.: 564_1