



LEGENDA TUBAZIONI

	CIRCUITO FFP
	CIRCUITO DI SFIORO
	CIRCUITO DI PROVA
	CIRCUITO ATTACCO UNI 70 AUTOPOMPA VVF
	CIRCUITO MANDATA CHIUSA
	CIRCUITO SPRINKLER IN CENTRALE
	CIRCUITO ADDUZIONE IDRICA IN VASCA
	CIRCUITI POMPE SENTINA + TROPPO PIENO + SVUOTAMENTO VASCA
	MARMITTA DI SCARICO FUMI DALLA MOTOPOMPA

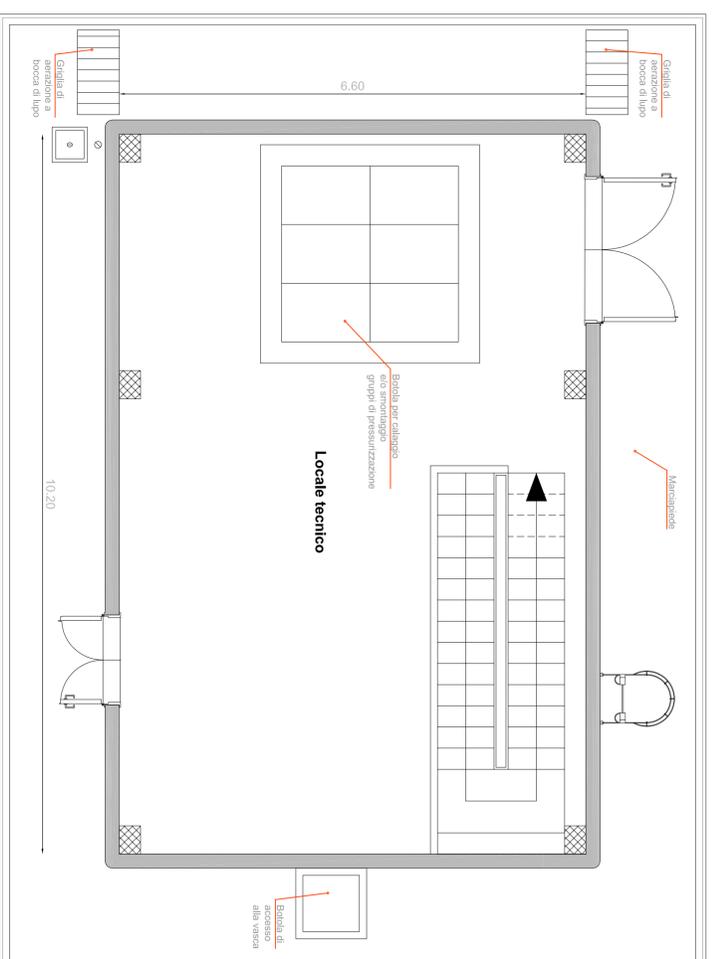

LIVELLO PIANO CAMPAGNA

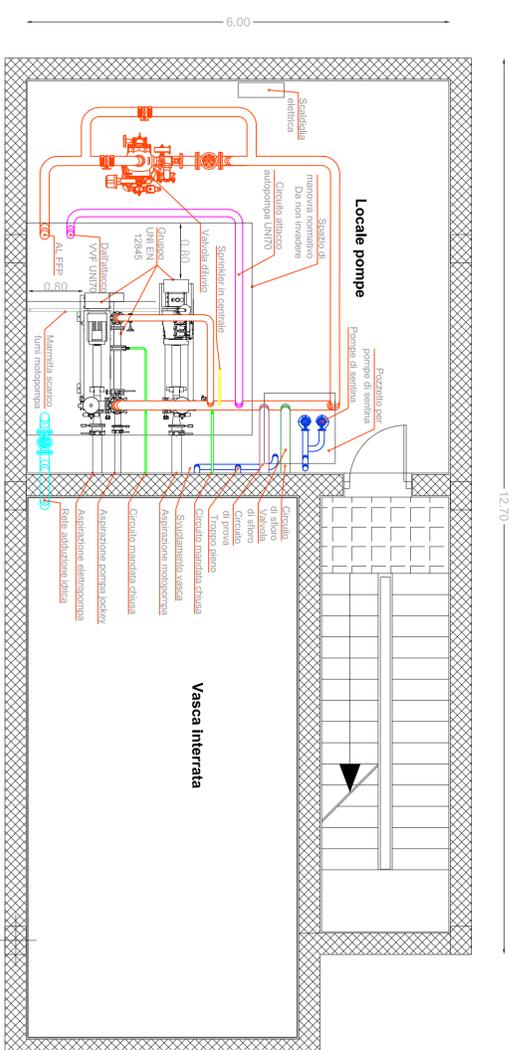

LIVELLO INTERRATO

COMMITTENTE:



PROGETTAZIONE:



DIREZIONE TECNICA  
U.O. Impianti industriali e tecnologici

PROGETTO DEFINITIVO

ITINERARIO NAPOLI - BARI  
RADDOPPIO TRATTA BOVINO - ORSARA

FABBRICATI TECNOLOGICI PIAZZALE LATO ORSARA

Fire Fighting Point

Layout impiantistico centrale di pompaggio

SCALA:  
1 : 50

COMMESSA LOTTO FASE ENTE TIPO DOC. OPERA/DISCIPLINA PROG. REV.

IF1W	00	D	17	PB	110607	001	B
------	----	---	----	----	--------	-----	---

Rev.	Descrizione	Redatto	Data	Verificato	Data	Approvato	Data	Autorizzato	Data
A	Emissione Esecutivo	C. Monaco	Agosto 2018	V. Iannuzzi	Agosto 2018	D. Agost	Agosto 2018	A. Faldich	
B	Emissione Esecutivo	C. Monaco	Dicembre 2018	V. Iannuzzi	Dicembre 2018	D. Agost	Dicembre 2018	A. Faldich	