



SEZIONE A-A

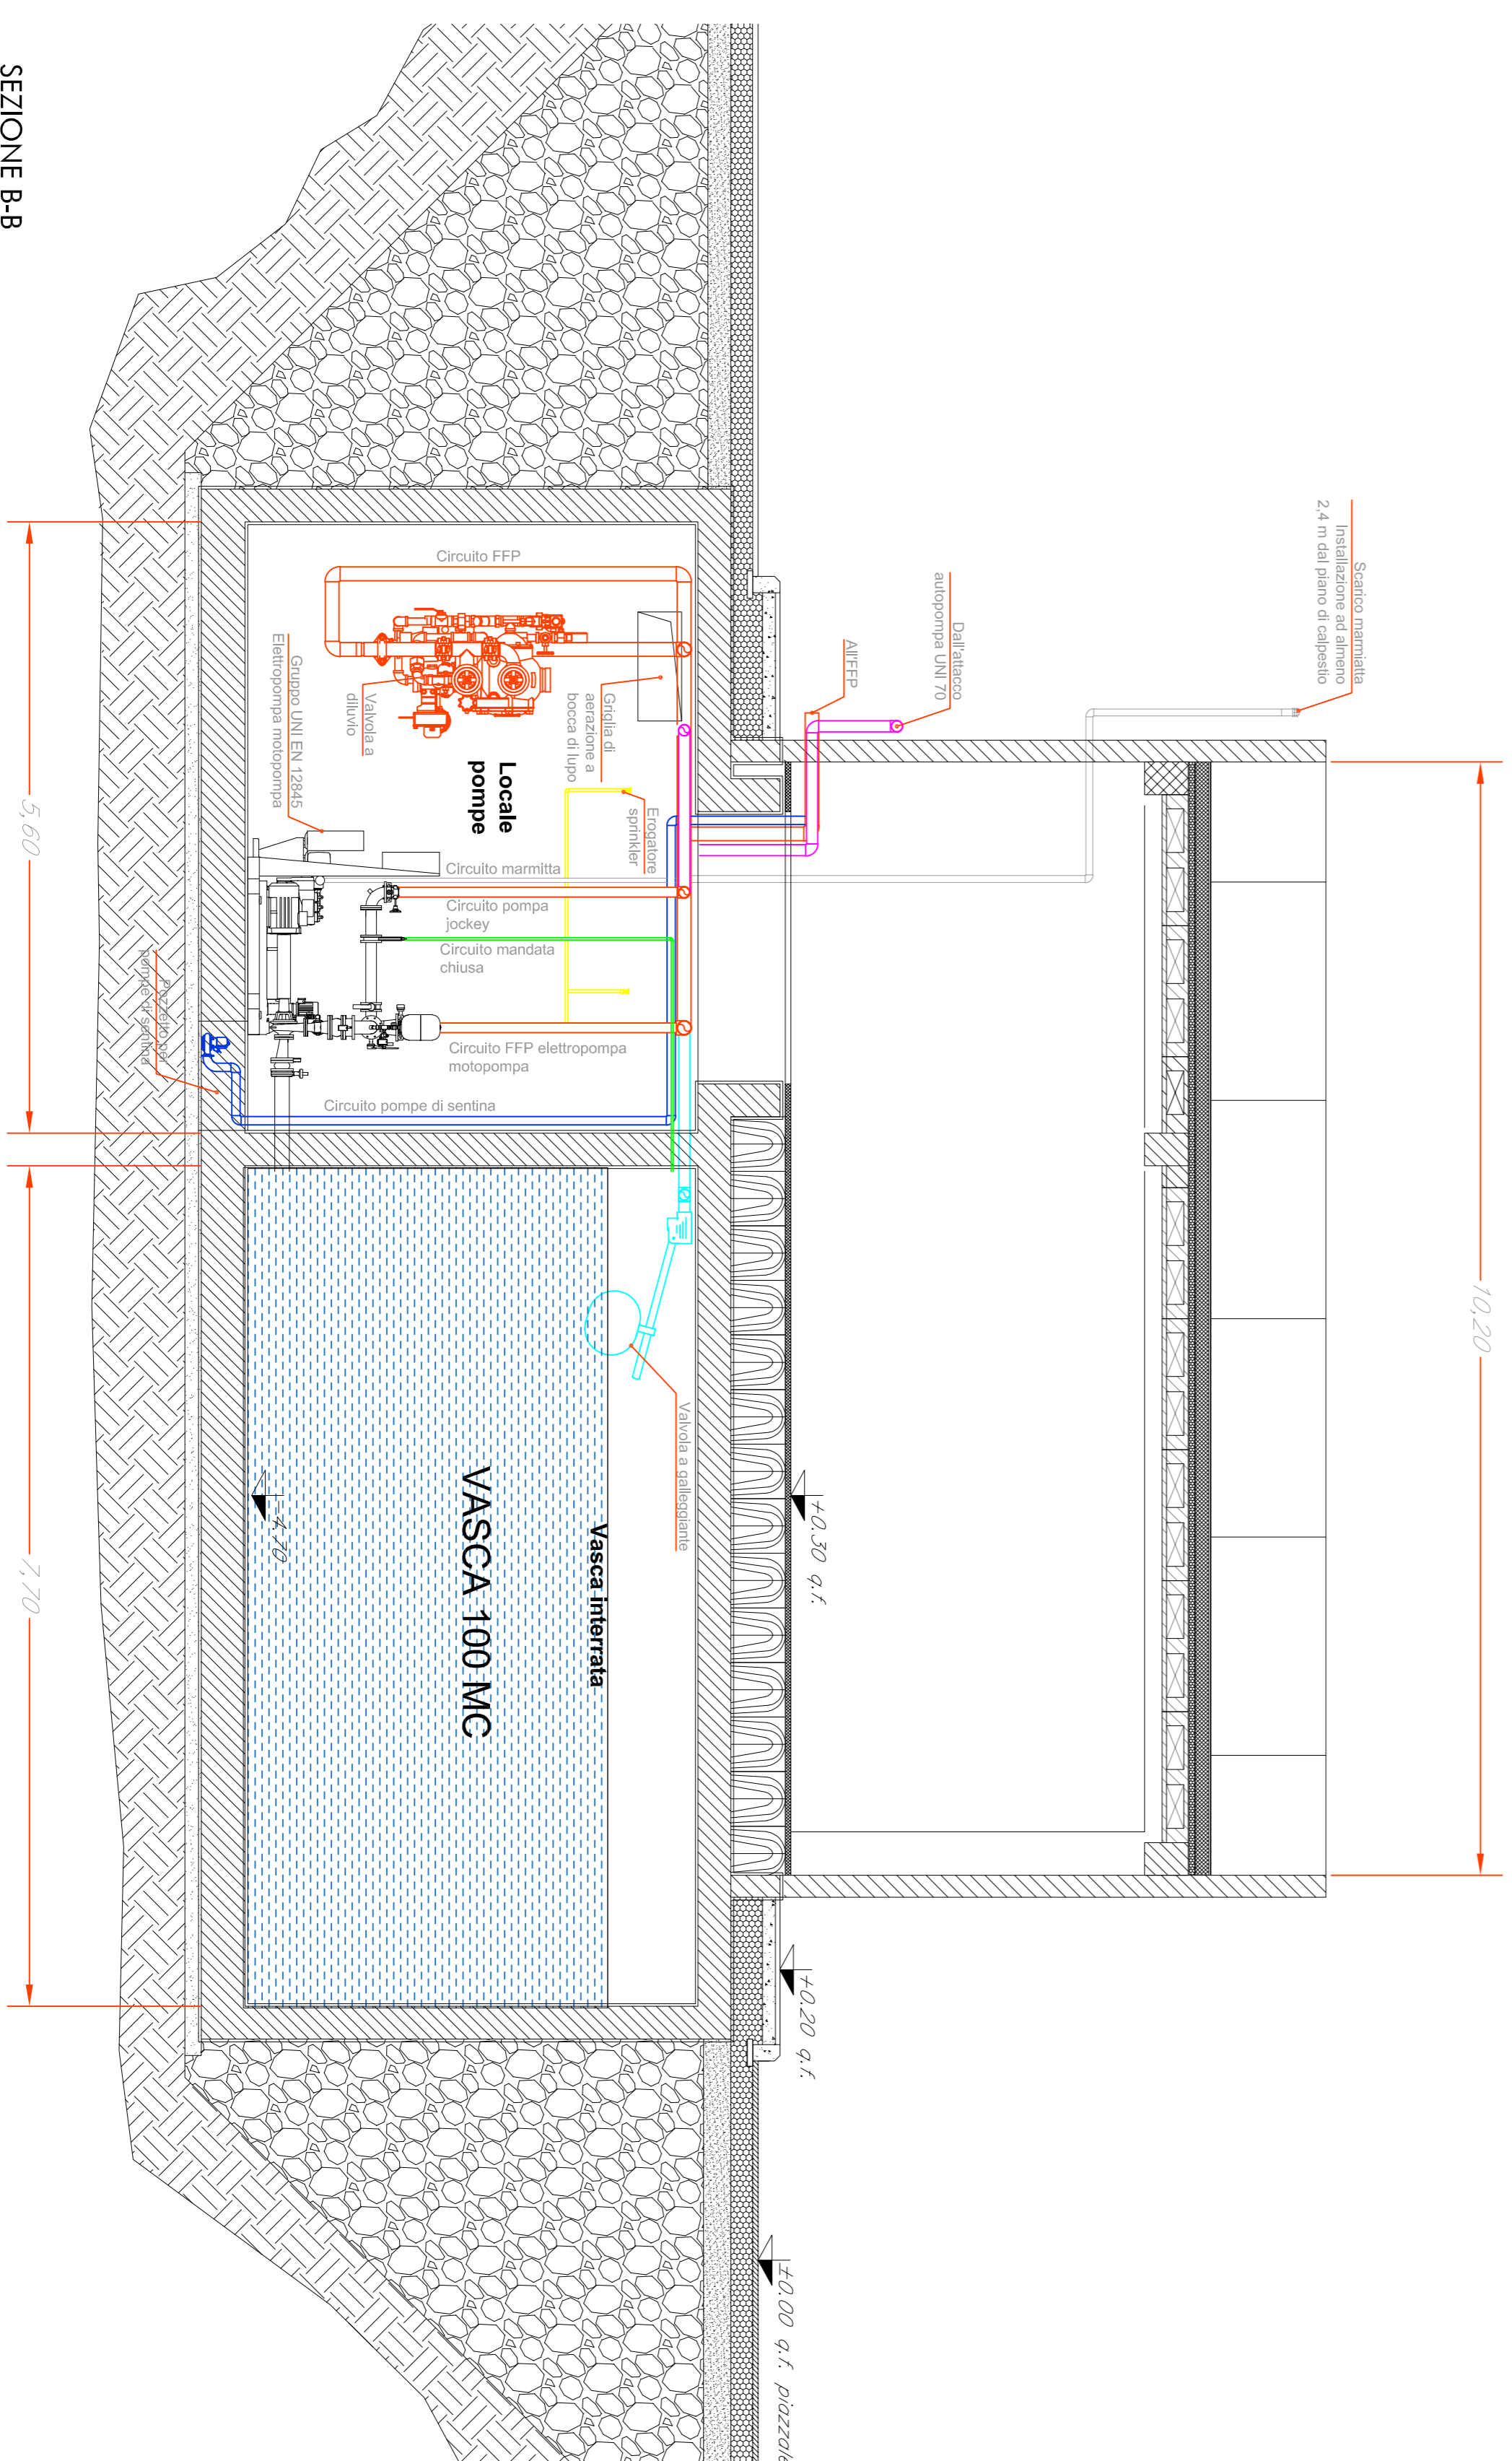

SEZIONE B-B

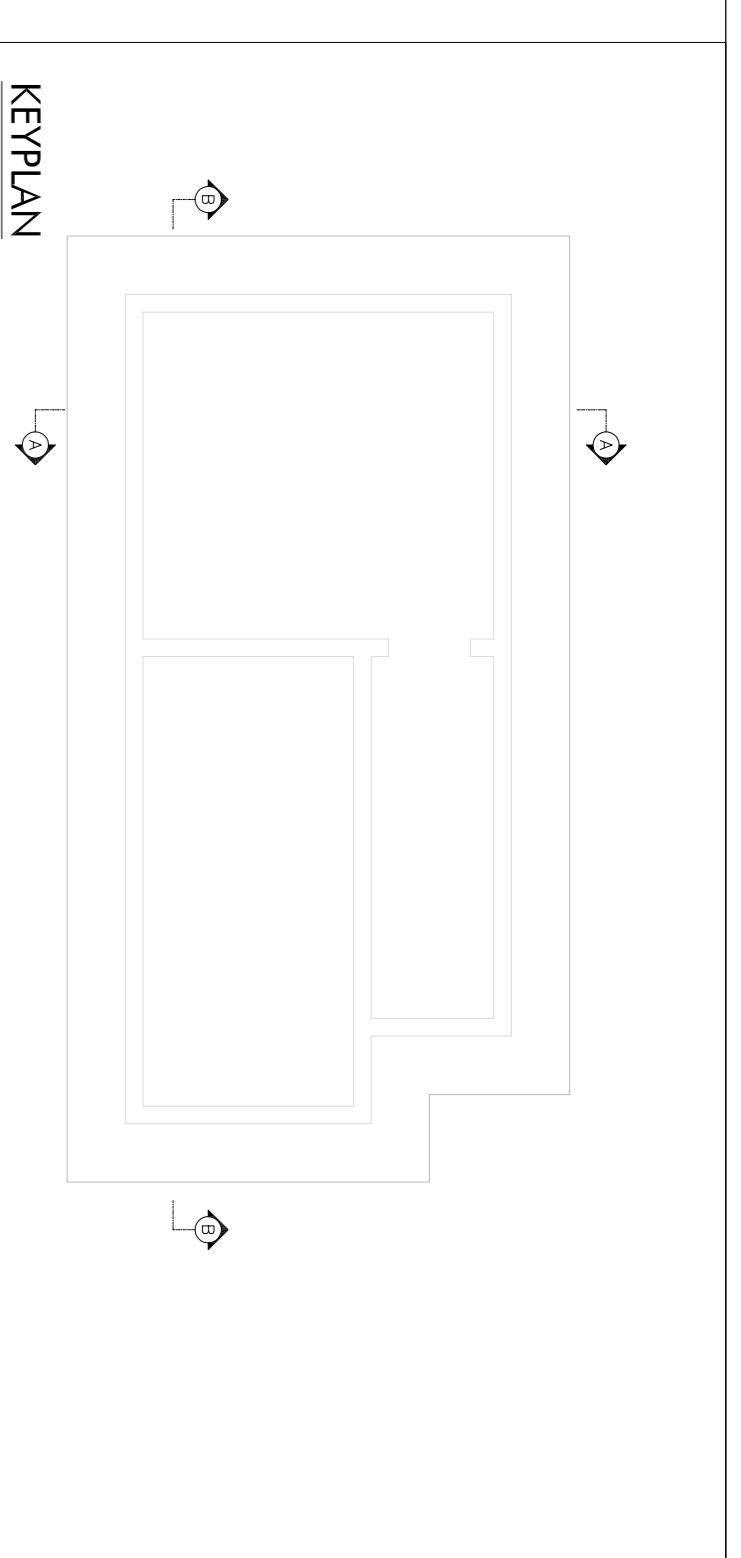

- LEGENDA TUBAZIONI**
- CIRCUITO FFP
  - CIRCUITO DI SIFORO
  - CIRCUITO DI PROVA
  - CIRCUITO ATTACCO UNI 70 AUTOPOMPA VVF
  - CIRCUITO MANDATA CHIUSA
  - CIRCUITO SPRINKLER IN CENTRALE
  - CIRCUITO ADDUZIONE IDRICA IN VASCA
  - CIRCUITI POMPE SENTINA + TROPPO PIENO + SVUOTAMENTO VASCA
  - MARMITTA DI SCARICO FUMI DALLA MOTOPOMPA

COMMITTENTE:  
**RFI**  
**RETE FERROVIARIA ITALIANA**  
**GRUPPO FERROVIE DELLO STATO ITALIANE**



PROGETTAZIONE:  
**DIREZIONE TECNICA**  
**U.O. Impianti industriali e tecnologici**  
**PROGETTO DEFINITIVO**

**ITINERARIO NAPOLI - BARI**  
**RADDOPPIO TRATTA BOVINO - ORSARA**

**FABBRICATI TECNOLOGICI PIAZZALE LATO ORSARA**

Fire Fighting Point  
 Sezione e particolari ipologici centride di pressurizzazione

SCALA: 1:1

Rev.	Descrizione	Redatto	Data	Verificato	Data	Approvato	Data	Autore	Data
A	Emissione Esecutivo	C. Mancione	Agosto 2018	V. Iannucci	Agosto 2018	D. Arena	Agosto 2018	A. Taddei	Agosto 2018
B	Emissione Esecutivo	C. Mancione	Dicembre 2018	V. Iannucci	Dicembre 2018	D. Arena	Dicembre 2018	A. Taddei	Dicembre 2018

COMMESSA	LOTTO	FASE	ENTE	TIPO DOC.	OPERA/DISCIPLINA	PROGR.	REV.
IF1W	00	D	17	WB	IT0607	001	B

File: IT1W\_00\_17\_WB\_IT0607\_001\_B n. Ediz.: 572