


S.I.C. SOC. IRPINA CALCESTRUZZI SRL
Rione Martiri Ariano Irpino (AV)
a circa 22km

3R COSTRUZIONI SNC
Via Camporeale Ariano Irpino (AV)
a circa 15km

B.C.C. BETON CAVE CERVARO SRL
snc Strada SS90 Bovino (FG)

LEGGENDA	
● CB - CANTIERE BASE	▬ VIABILITÀ PRINCIPALE (SS90)
● CO - CANTIERE OPERATIVO	▬ VIABILITÀ SECONDARIA (SP/strade locali)
● AT - AREA TECNICA	▬ PISTA DI CANTIERE
● AS - AREA DI STOCCAGGIO	▬ DIREZIONI
● DT - DEPOSITO TEMPORANEO	▬ LINEA FERROVIARIA DI PROGETTO
● AR - CANTIERE DI ARMAMENTO	▬ LINEA FERROVIARIA PROGETTO IN SOTTERRANEO
■ COMUNE / LOCALITÀ	▬ LINEA FERROVIARIA ESISTENTE
■ STAZIONE FERROVIARIA	▬ LINEA FERROVIARIA/OPERE A CURA ALTRO APPALTO

SCHEMATICO DI INTERVENTO

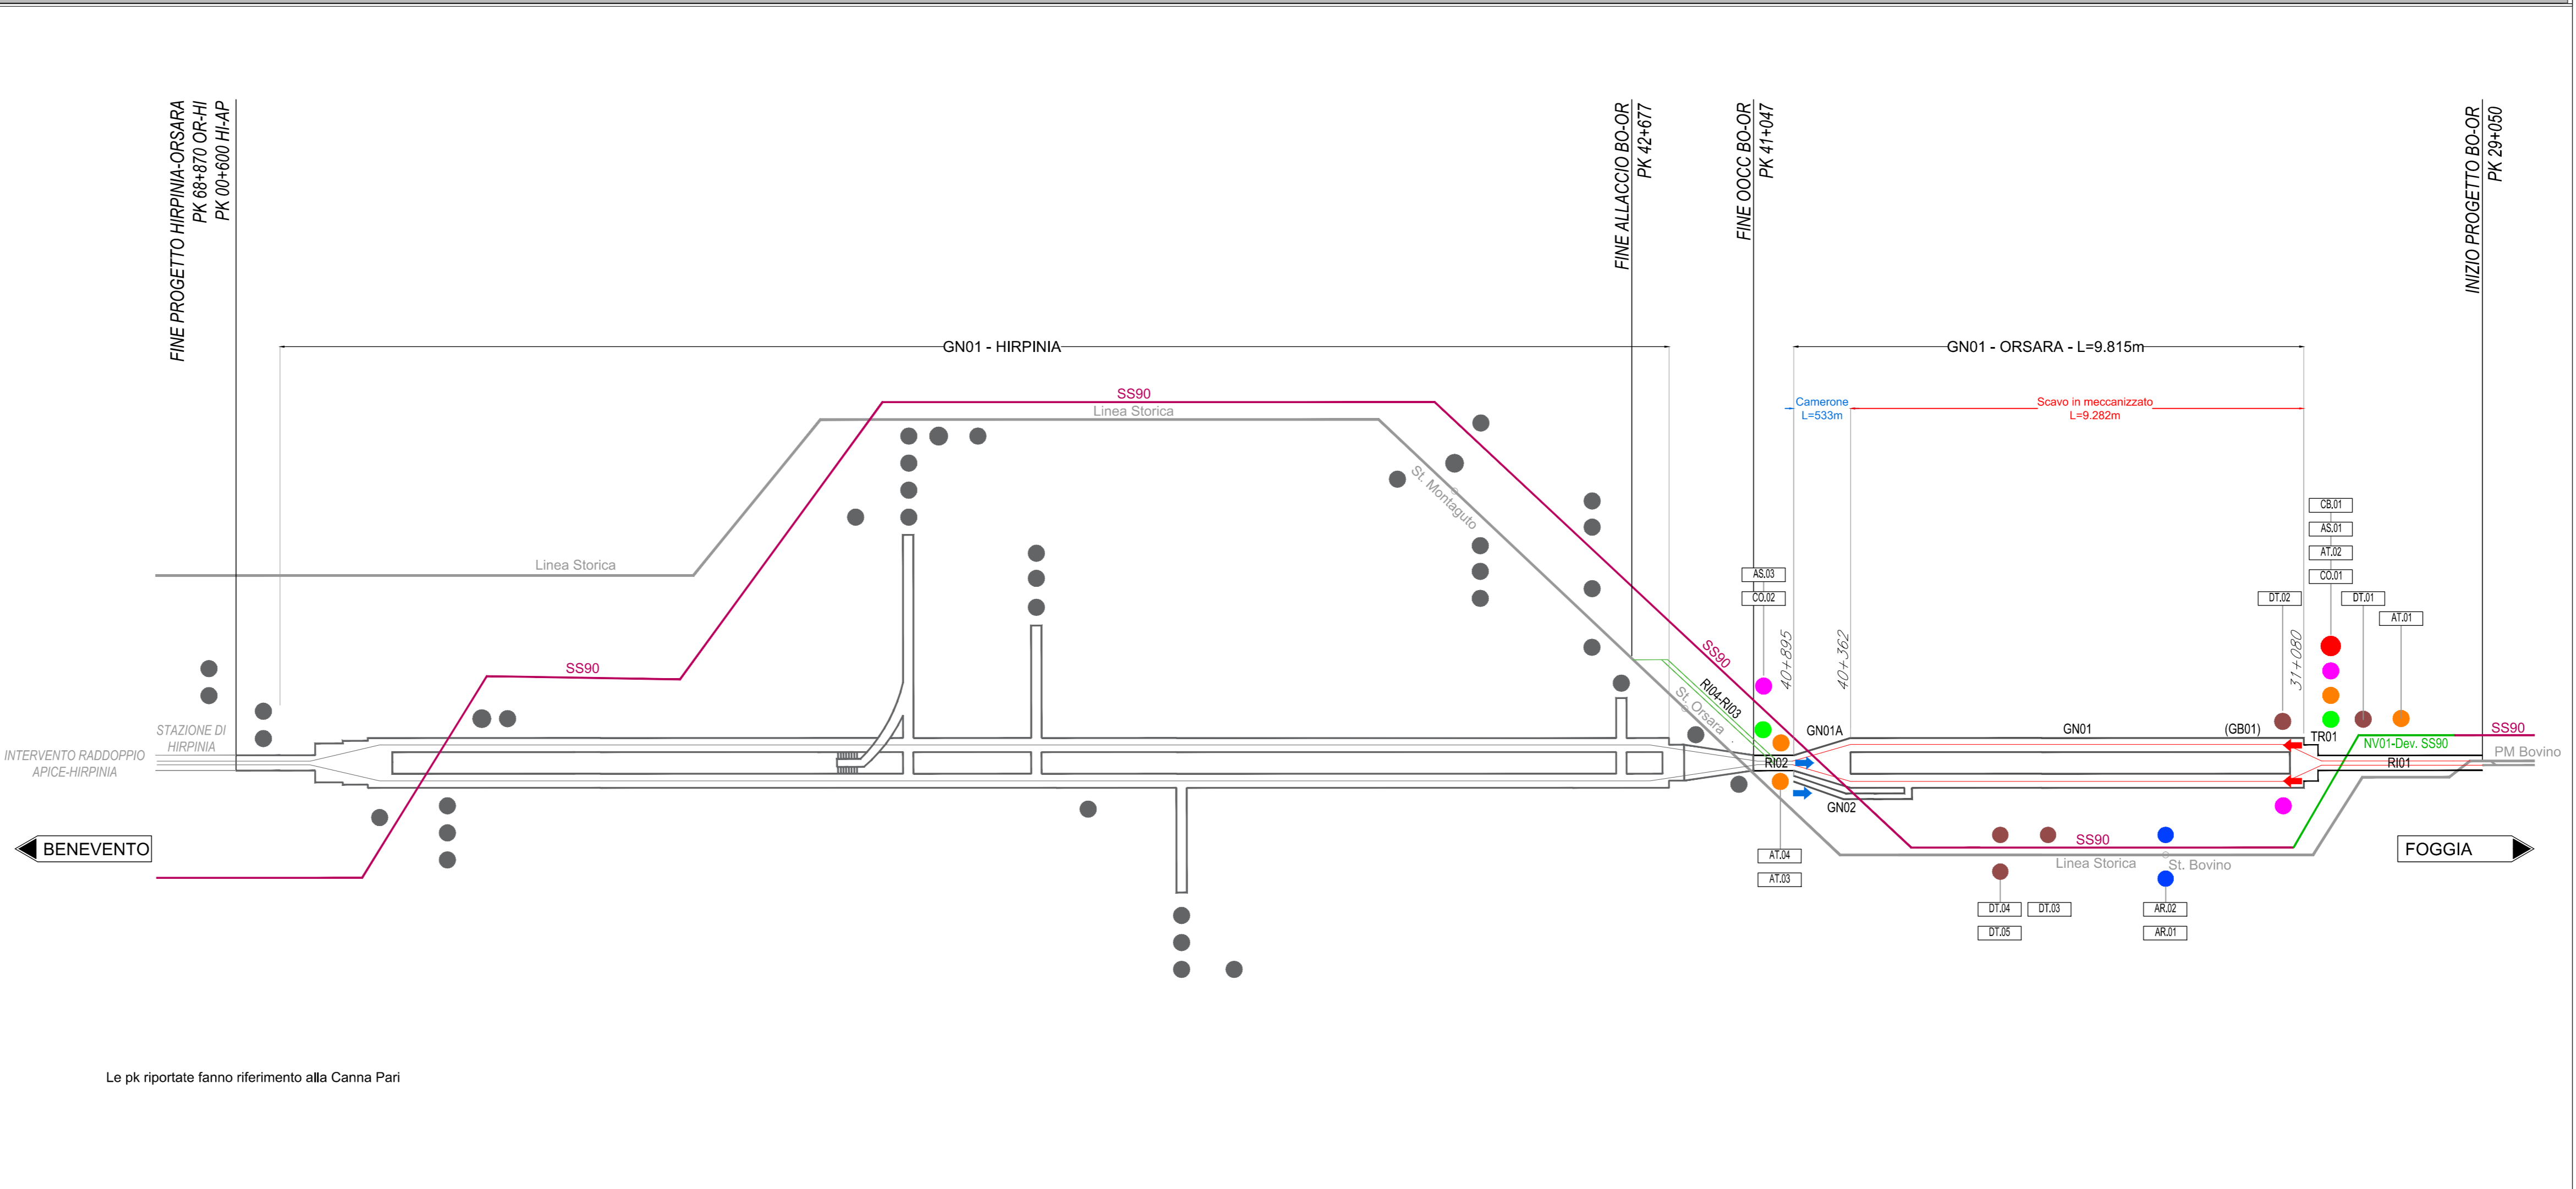

Le pk riportate fanno riferimento alla Carpi Carpi

COMMITTENTE:
RFI
GRUPPO FERROVIE DELLO STATO ITALIANO

PROGETTAZIONE:
ITALFERR
GRUPPO FERROVIE DELLO STATO ITALIANO

DIREZIONE TECNICA
U.O. ARCHITETTURA, AMBIENTE E TERRITORIO - CANTIERIZZAZIONE

PROGETTO DEFINITIVO

ITINERARIO NAPOLI - BARI
RADDOPPIO TRATTA ORSARA - BOVINO

CANTIERIZZAZIONE
Corografia di inquadramento generale della cantierizzazione e della viabilità pubblica impegnata dal trasporto dei materiali

SCALA :
1:25.000

COMMESSA	LOTTO	FASE	ENTE	TIPO DOC.	OPERA/DISCIPLINA	PROG.	REV.
IF1W	00	D	02	P3	CA0000	001	A

Revis.	Descrizione	Redatto	Data	Verificato	Data	Approvato	Data	Autore
A	Emissione Esecutiva	M. Mula	SET 2018	B. Caputo	SET 2018	D. Agosti	SET 2018	ITALFERR S.p.A. U.O. Architettura, Ambiente e Territorio Cantierizzazione Dott. Ing. Silvio M. Mura Dipartimento Ingegneria e Infrastrutture Viale dell'Industria, 15 00144 Roma, Italia Tel. +39 06 499791 Fax +39 06 49979200 E-mail: italferr@italferr.it www.italferr.it