
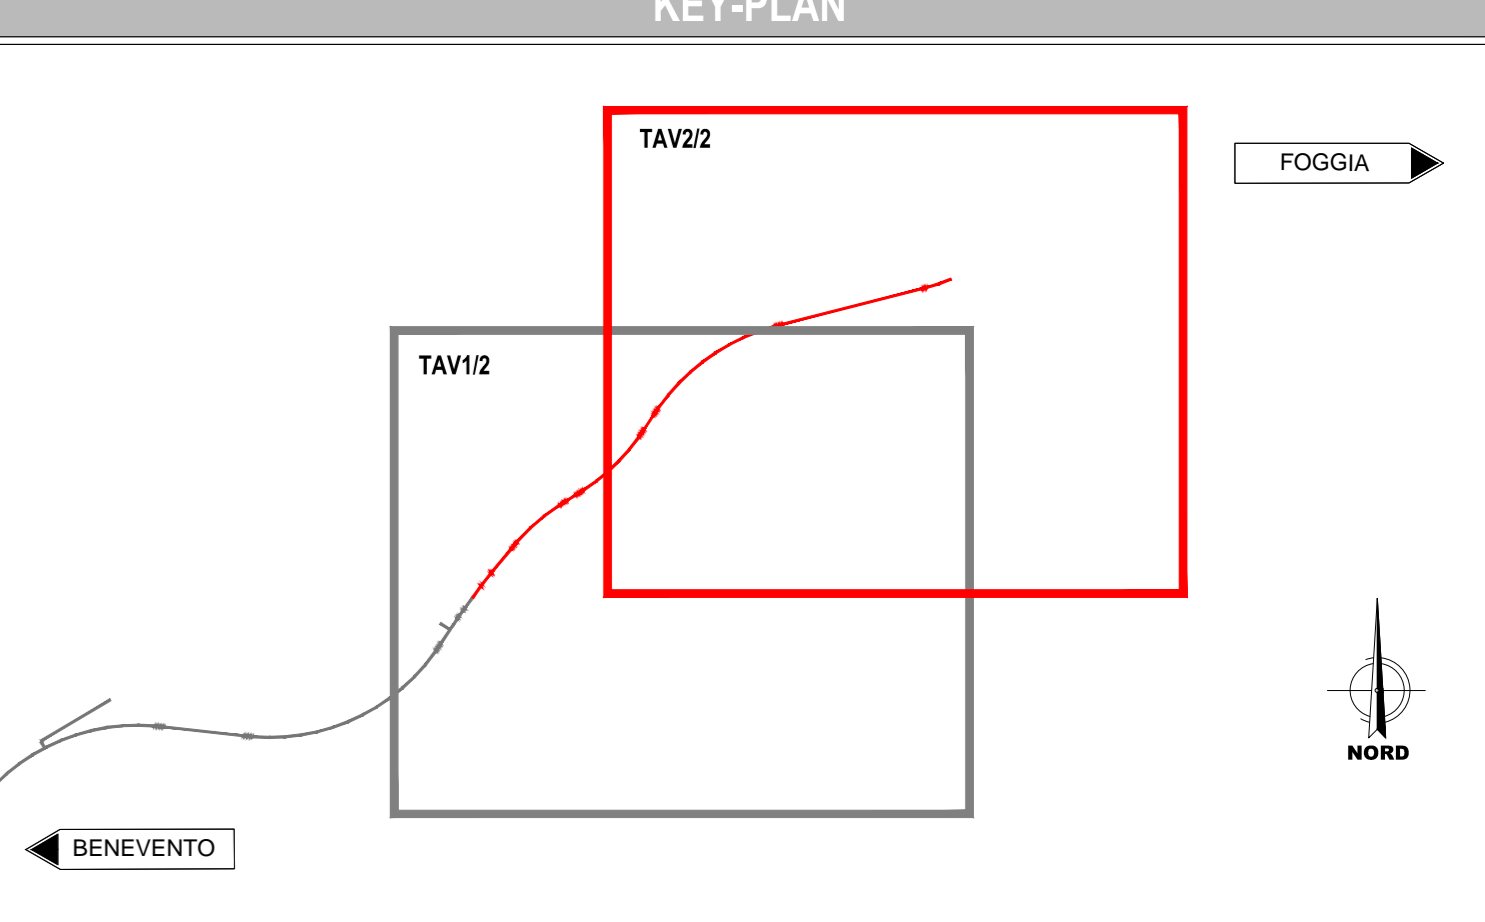


**LEGENDA**

<span style="color: red;">●</span>	CB - CANTIERE BASE		VIABILITA' PRINCIPALE (SS90)
<span style="color: green;">●</span>	CO - CANTIERE OPERATIVO		VIABILITA' SECONDARIA (prode locali)
<span style="color: blue;">●</span>	AT - AREA TECNICA		PISTA DI CANTIERE
<span style="color: orange;">●</span>	AS - AREA DI STOCCAGGIO		DIREZIONI
<span style="color: brown;">●</span>	DT - DEPOSITO TEMPORANEO		LINEA FERROVIARIA E OPERE DI PROGETTO ALL'APERTO
<span style="color: blue;">●</span>	AR - CANTIERE DI ARMAMENTO		LINEA FERROVIARIA DI PROGETTO IN SOTTERRANEO
	DIREZIONE AVANZAMENTO SCAVO GALLERIA IN TRADIZIONALE		LINEA FERROVIARIA ESISTENTE
	DIREZIONE AVANZAMENTO SCAVO GALLERIA IN MECCANIZZATO		LINEA FERROVIARIA/OPERE A CURA ALTRO APPALTO
	COMUNE / LOCALITA'		
	STAZIONE FERROVIARIA		

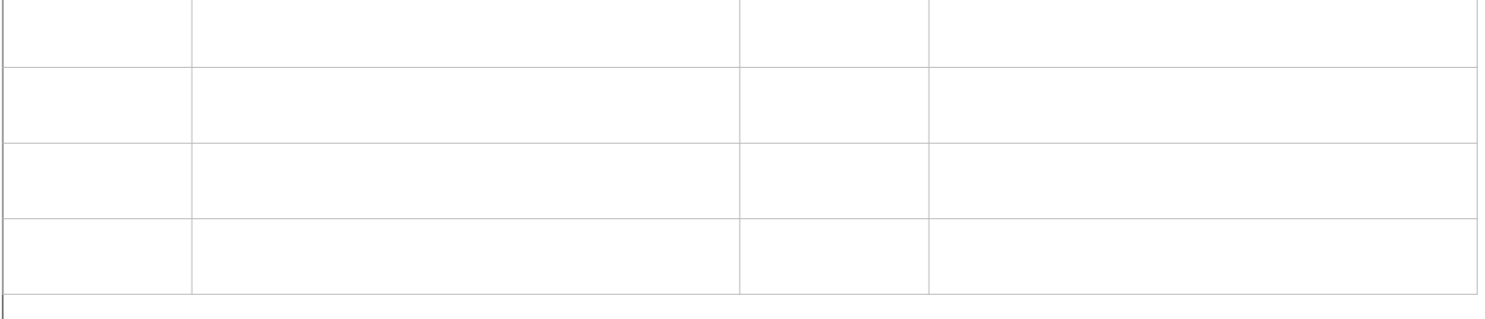

COMMITTENTE:

PROGETTAZIONE:

DIREZIONE TECNICA  
U.O. ARCHITETTURA, AMBIENTE E TERRITORIO - CANTIERIZZAZIONE

PROGETTO DEFINITIVO

ITINERARIO NAPOLI - BARI  
RADDOPPIO TRATTA ORSARA - BOVINO

CANTIERIZZAZIONE  
Planimetria di inquadramento generale della cantierizzazione e della viabilità pubblica impegnata dal trasporto dei materiali - TAV. 22

SCALA: 1:10.000

COMMESSA	LOTTO	FASE	ENTE	TIPO DOC.	OPERA/DISCIPLINA	PROGR.	REV.
IF1W	00	D	02	P4	CA0000	003	A

Revis.	Descrizione	Redatto	Data	Verificato	Data	Approvato	Data	Autore
A	Emissione Esecutiva	M. Mula	SET 2016	B. Capocchioni	SET 2016	D. Agosti	SET 2016	ITALFERR S.p.A. U.O. Architetture, Ambiente e Territorio - Cantierizzazione Dott. Ing. Stefano Marchetti Dott. Ing. Stefano Marchetti Dott. Ing. Stefano Marchetti Dott. Ing. Stefano Marchetti n. 1818/2016