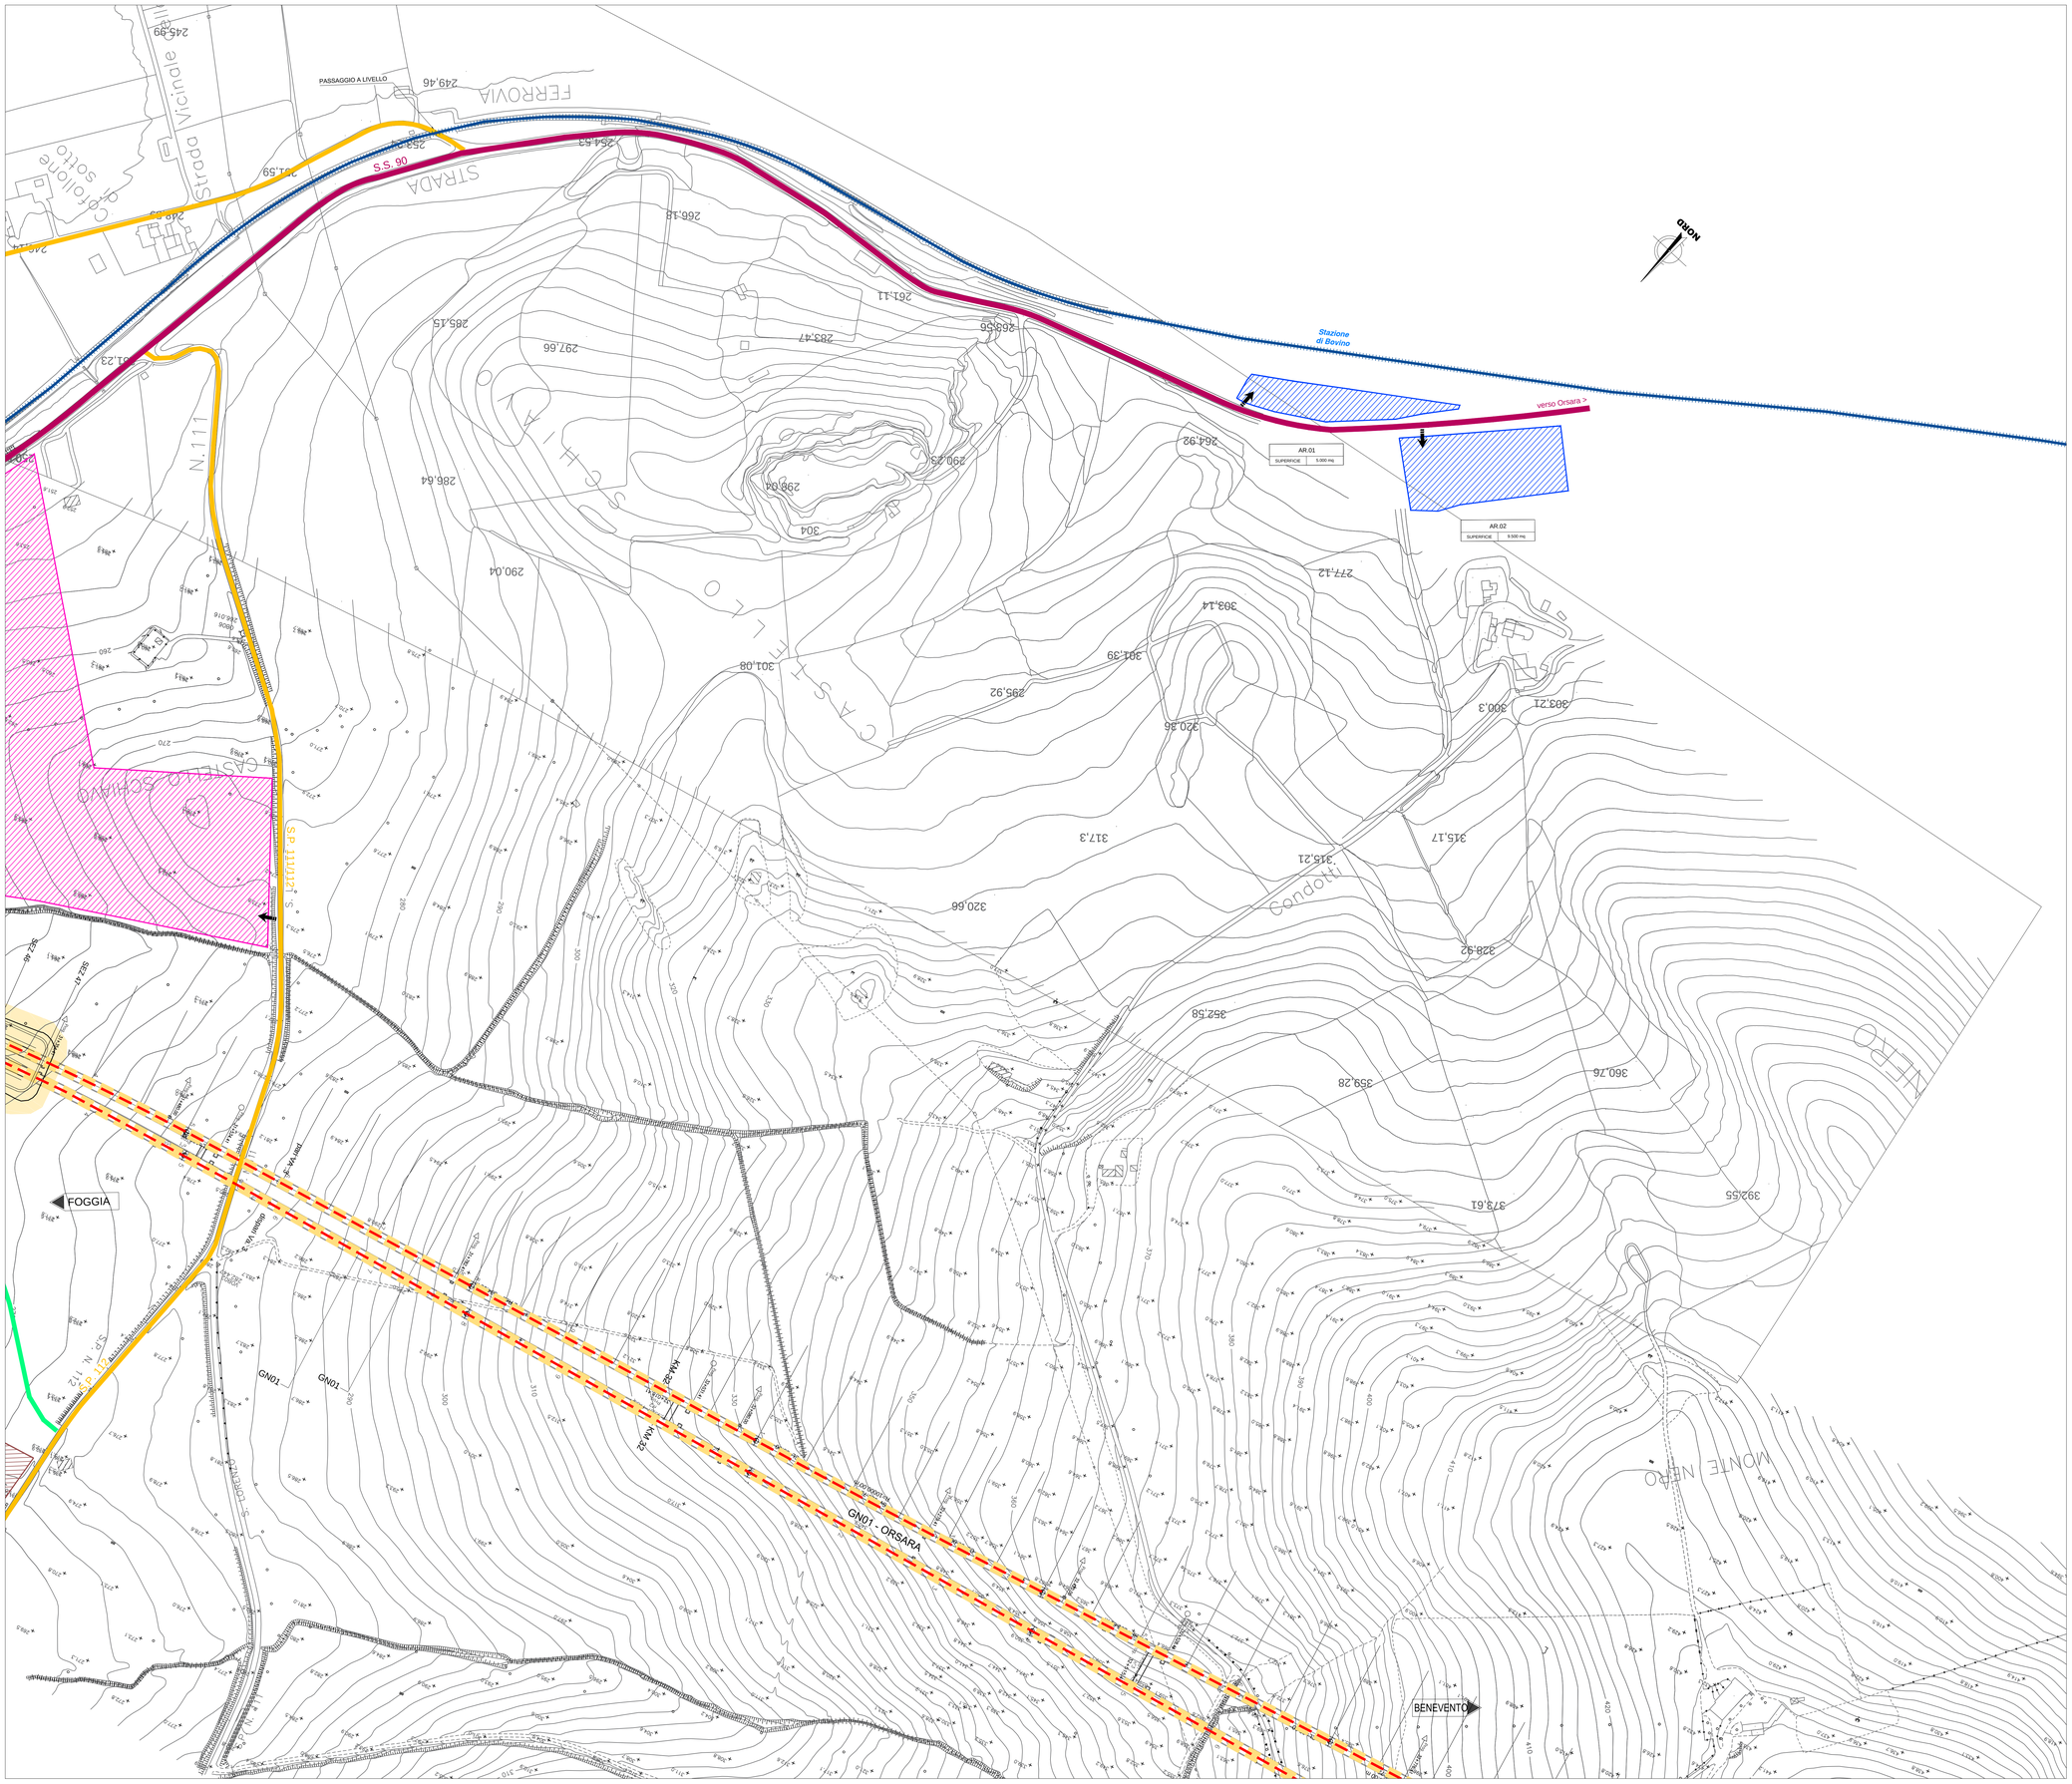

LEGENDA

	CB - CANTIERE BASE		VIABILITA' PRINCIPALE (SS90)
	CO - CANTIERE OPERATIVO		VIABILITA' SECONDARIA (strade locali)
	AT - AREA TECNICA		PISTA DI CANTIERE
	AS - AREA DI STOCCAGGIO		ACCESSO AI CANTIERI
	DT - DEPOSITO TEMPORANEO		LINEA FERROVIARIA DI PROGETTO
	AR - CANTIERE DI ARMAMENTO		LINEA FERROVIARIA PROGETTO IN SOTTORRANEO
	AREA DI LAVORO		LINEA FERROVIARIA ESISTENTE
	AREE DI LAVORO OPERE IN SOTTERRANEO		
	DIREZIONE AVANZAMENTO SCAVO GALLERIA IN TRADIZIONALE		
	DIREZIONE AVANZAMENTO SCAVO GALLERIA MECCANIZZATO		

KEY PLAN

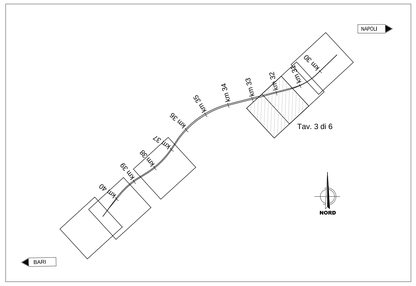

COMMITTENTE:

RFI RETE FERROVIARIA ITALIANA
GRUPPO FERROVIE DELLO STATO ITALIANE

PROGETTAZIONE:

ITALFERR
GRUPPO FERROVIE DELLO STATO ITALIANE

DIREZIONE TECNICA
U.O. ARCHITETTURA, AMBIENTE E TERRITORIO - CANTIERIZZAZIONE

PROGETTO DEFINITIVO

ITINERARIO NAPOLI - BARI
RADDOPPIO TRATTA ORSARA - BOVINO

CANTIERIZZAZIONE

Planimetria delle aree di cantiere e relativa viabilità di accesso - TAV. 3/6

SCALA : 1:2.000

COMMESSA	LOTTO	FASE	ENTE	TIPO DOC.	OPERA/DISCIPLINA	PROGR.	REV.
IF1W	00	D	02	P6	CA0000	003	A

Revis.	Descrizione	Redatto	Data	Verificato	Data	Approvato	Data	Autorizzato	Data
A	Emissione Esecutiva	M. Mule	SET 2018	B.Capucchio	SET 2018	D. Agrelli	SET 2018	ITAL FERR S.p.A. Il Direttore U.O. Architettura Ambiente e Territorio Cantierizzazione e Infrastrutture Sotterranee/ Dott. Ing. Antonio Lucio Di Gioia Ordine degli Ingegneri della Provincia di Roma n. A19935	

File:

n. Elab.: 593