

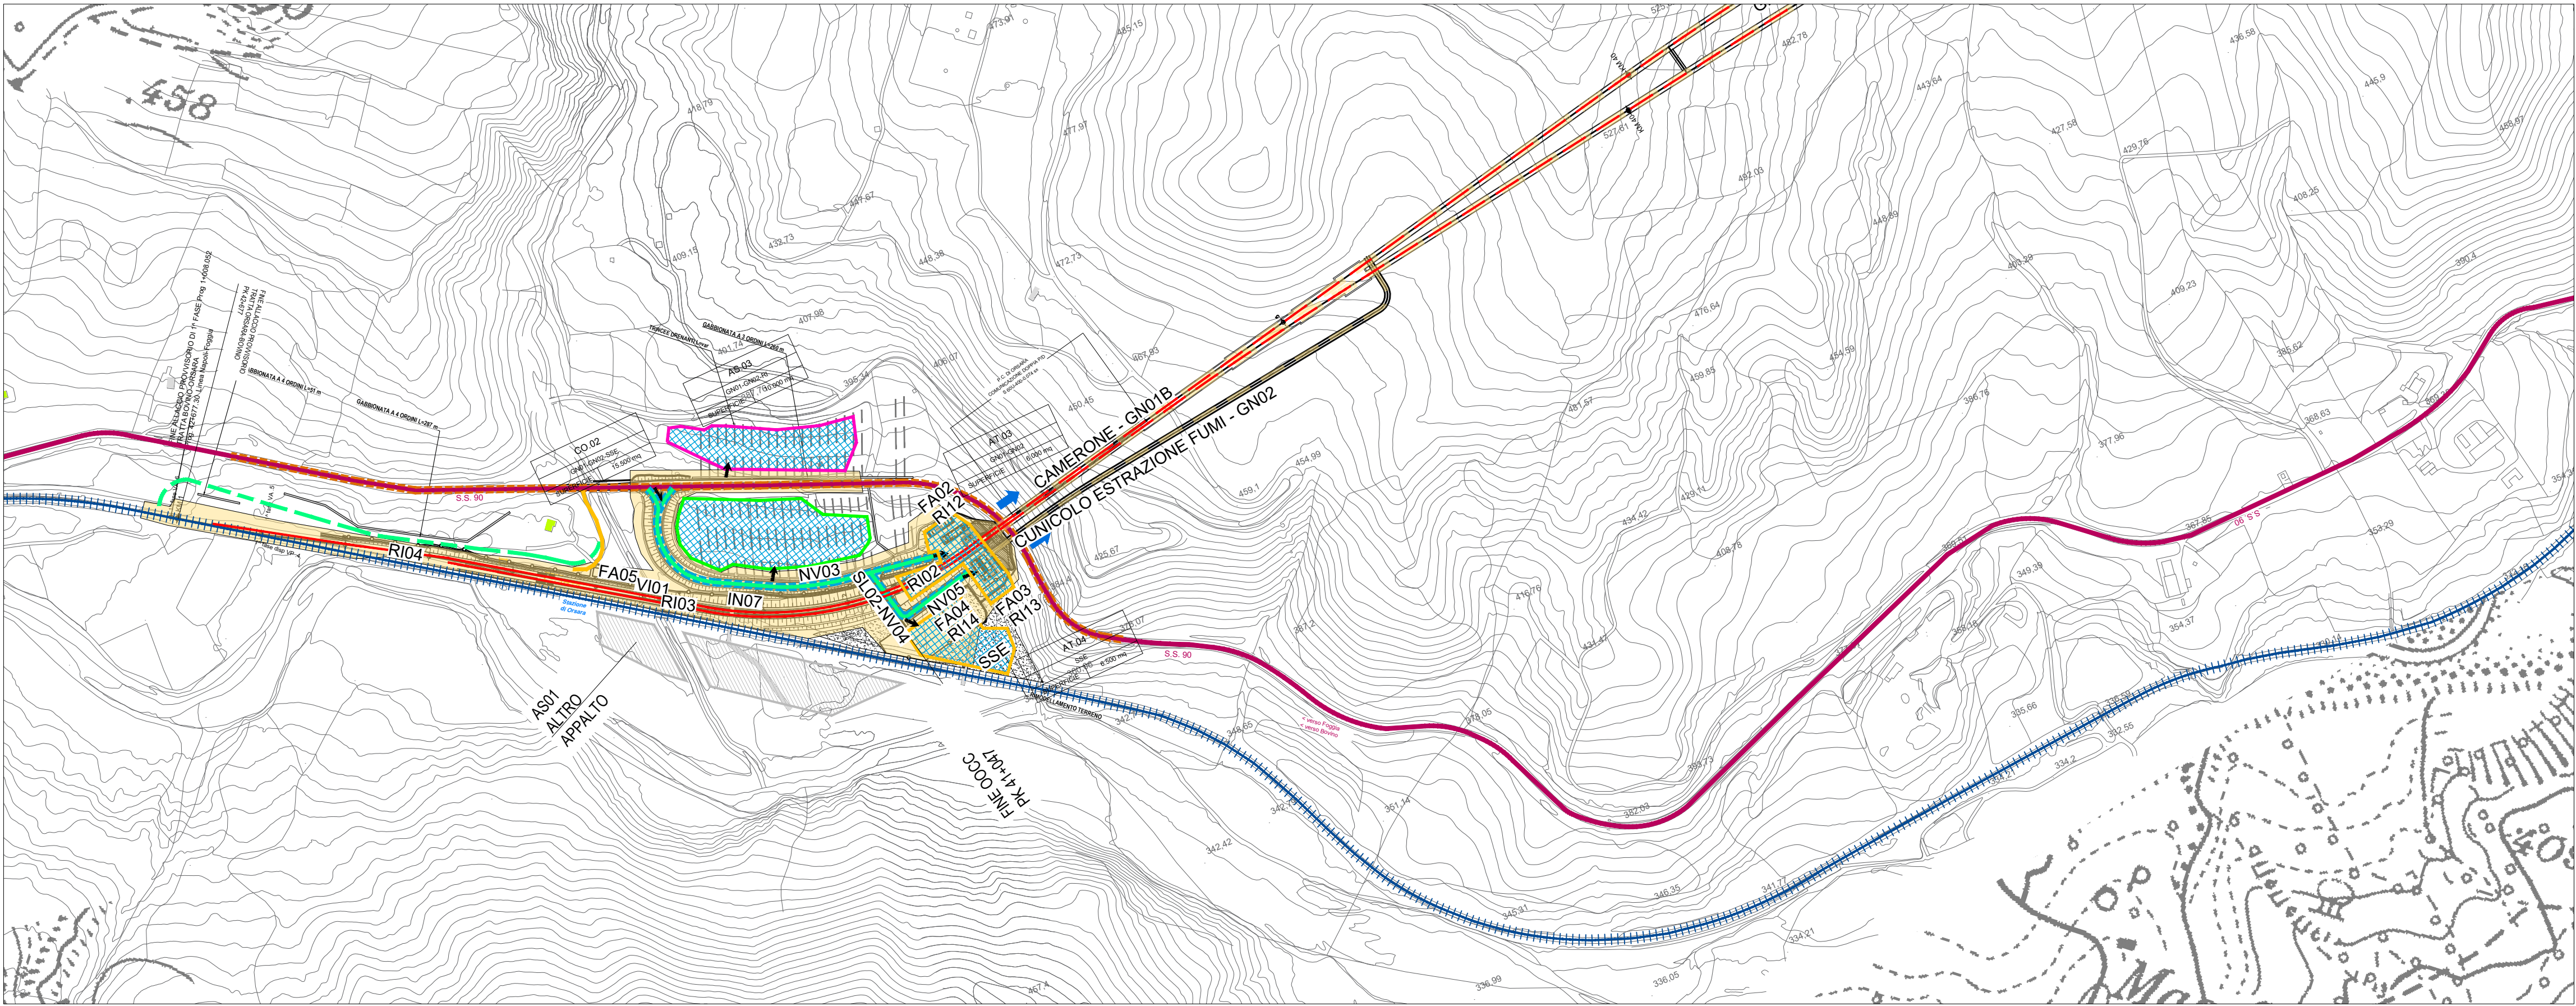


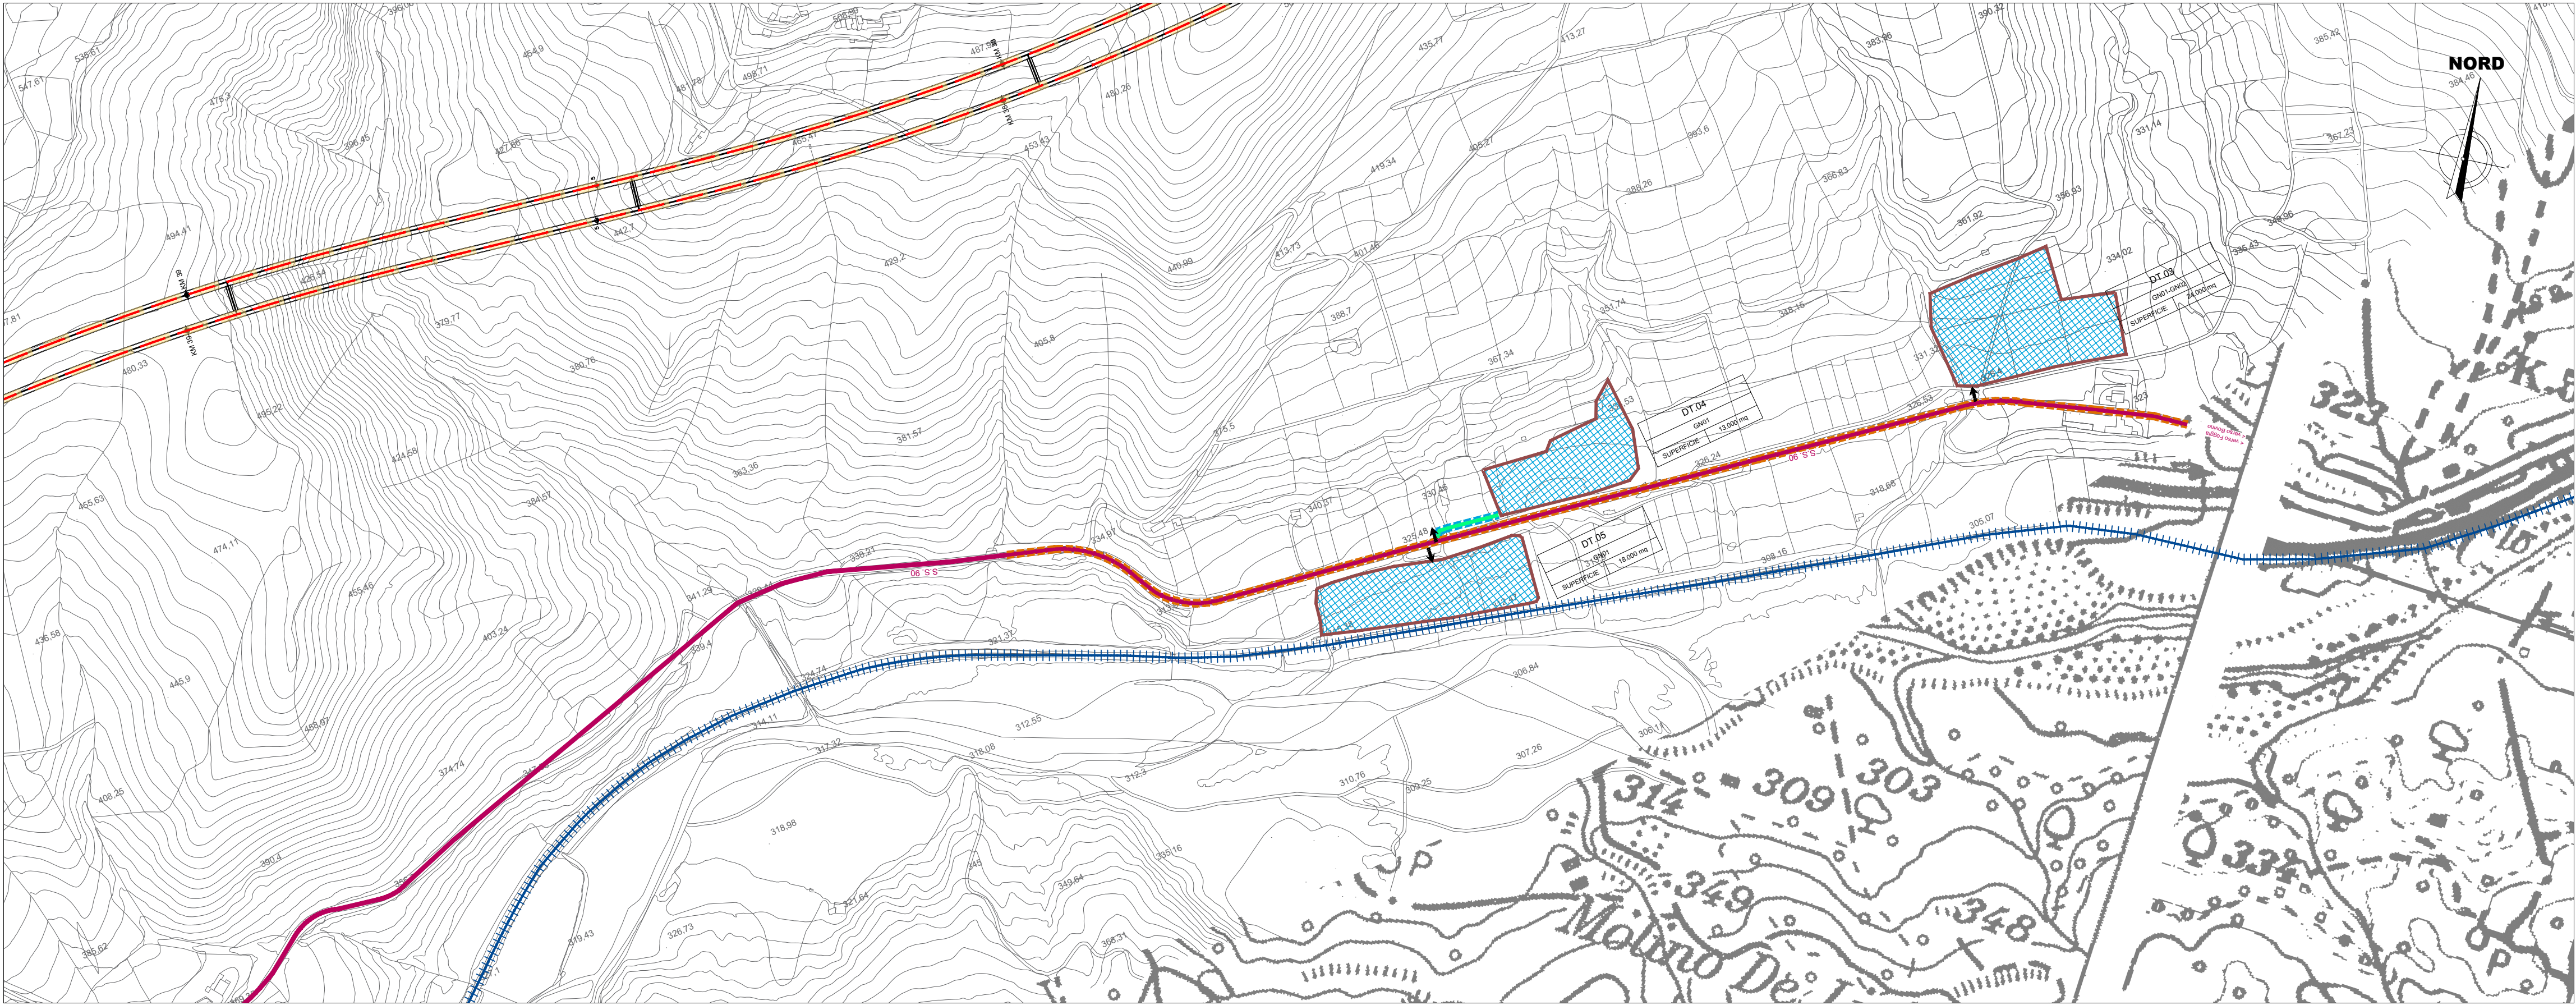

| LEGENDA  |                          |         |                                   |         |                                                      |         |                                                       |         |                       |
|----------|--------------------------|---------|-----------------------------------|---------|------------------------------------------------------|---------|-------------------------------------------------------|---------|-----------------------|
| CANTIERI |                          |         |                                   |         | VIABILITÀ                                            |         |                                                       |         |                       |
| Simbolo  | Descrizione              | Simbolo | Descrizione                       | Simbolo | Descrizione                                          | Simbolo | Descrizione                                           | Simbolo | Descrizione           |
|          | CB - CANTIERE BASE       |         | AS - AREA DI STOCCAGGIO           |         | DIREZIONE AVANZAMENTO SCAVO GALLERIA IN TRADIZIONALE |         | TRACCIATO DI PROGETTO                                 |         | VIABILITA' PRINCIPALE |
|          | CO - CANTIERE OPERATIVO  |         | CANTIERI OGGETTO DI ALTRO APPALTO |         | DIREZIONE AVANZAMENTO SCAVO GALLERIA MECCANIZZATO    |         | TRACCIATO ESISTENTE                                   |         | VIABILITA' SECONDARIA |
|          | DT - DEPOSITO TEMPORANEO |         | AREA DI LAVORO                    |         | ACCESSO AI CANTIERI                                  |         | LINEA FERROVIARIA DI PROGETTO A CURA DI ALTRO APPALTO |         | PISTA DI CANTIERE     |
|          | AT - AREA TECNICA        |         | AREA DI LAVORO IN GALLERIA        |         |                                                      |         |                                                       |         |                       |

| LEGENDA Progetto |                                  |  |                           |
|------------------|----------------------------------|--|---------------------------|
|                  | Tratti allo scoperto             |  | Tratti in galleria        |
|                  |                                  |  | Tratti in viadotto        |
| MITIGAZIONI      |                                  |  |                           |
|                  | BAGNATURA PIAZZALE               |  | SPAZZOLATURA PISTE        |
|                  | BAGNATURA PISTE                  |  |                           |
| RICETTORI        |                                  |  |                           |
|                  | RESIDENZIALE                     |  | PERTINENZA F.S.           |
|                  | RUDERI, DISMESSI, BOX E DEPOSITI |  | FABBRICATI IN DEMOLIZIONE |

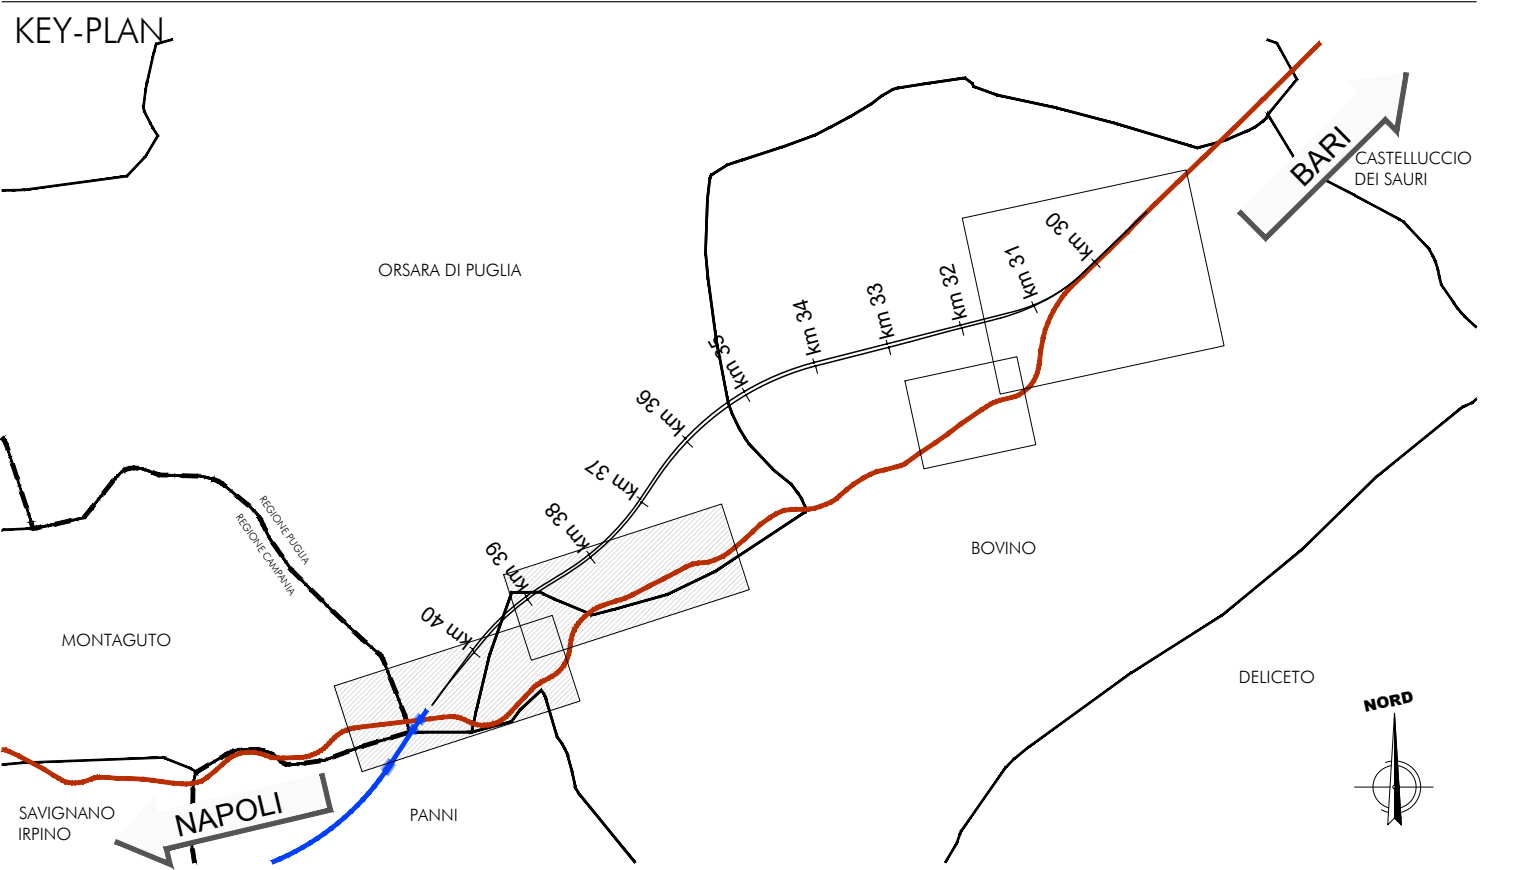

COMMITTENTE:

  
RETE FERROVIARIA ITALIANA  
GRUPPO FERROVIE DELLO STATO ITALIANE

PROGETTAZIONE:

  
GRUPPO FERROVIE DELLO STATO ITALIANE

DIREZIONE TECNICA

U.O. GEOLOGIA, GESTIONE TERRE E BONIFICHE

PROGETTO DEFINITIVO

ITINERARIO NAPOLI - BARI

RADDOPPIO TRATTA ORSARA - BOVINO

PROGETTO AMBIENTALE DELLA CANTIERIZZAZIONE

Planimetrie localizzazione interventi di mitigazione - tav 2/2

SCALA :  
1:5.000

|          |       |      |      |           |                  |        |      |
|----------|-------|------|------|-----------|------------------|--------|------|
| COMMESSA | LOTTO | FASE | ENTE | TIPO DOC. | OPERA/DISCIPLINA | PROGR. | REV. |
| IF1W     | 00    | D    | 69   | P5        | CA0000           | 002    | A    |

|        |                     |           |          |            |          |           |          |             |          |
|--------|---------------------|-----------|----------|------------|----------|-----------|----------|-------------|----------|
| Revis. | Descrizione         | Redatto   | Data     | Verificato | Data     | Approvato | Data     | Autorizzato | Data     |
| A      | Emissione Esecutiva | F. Roschi | GEN 2019 | D. Borsari | GEN 2019 | B. Adria  | GEN 2019 | D. Borsari  | GEN 2019 |
|        |                     |           |          |            |          |           |          |             |          |
|        |                     |           |          |            |          |           |          |             |          |
|        |                     |           |          |            |          |           |          |             |          |

File: IF1W00D69P5CA0000002A.dwg

n. Elab.: 615\_3