


Legenda  
 Progetto  
 Tratti allo scoperto  
 Tratti in galleria

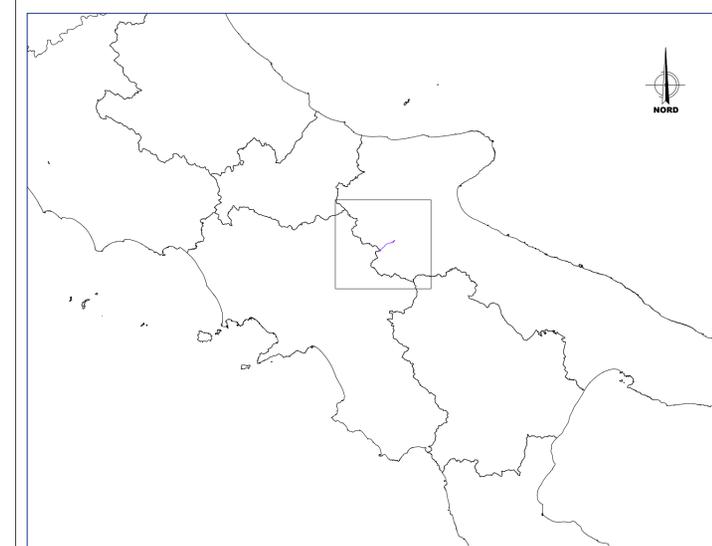

COMMITTENTE:  


PROGETTAZIONE:  


DIREZIONE TECNICA  
 U.O. ARCHITETTURA, AMBIENTE E TERRITORIO  
 PROGETTO DEFINITIVO

ITINERARIO NAPOLI - BARI  
 RADDOPPIO TRATTA BOVINO - ORSARA

STUDIO DI IMPATTO AMBIENTALE  
 Corografia

SCALA:  
 1:100.000

COMMESSA	LOTTO	FASE	ENTE	TIPO DOC.	OPERA/DISCIPLINA	PROGR.	REV.
IF1W	00	D	22	NZ	SA000P	001	A

Revis.	Descrizione	Redatto	Data	Verificato	Data	Approvato	Data	Autorizzato	Data
A	Emissioni Esecutiva	<i>[Signature]</i>	GEN 2019						