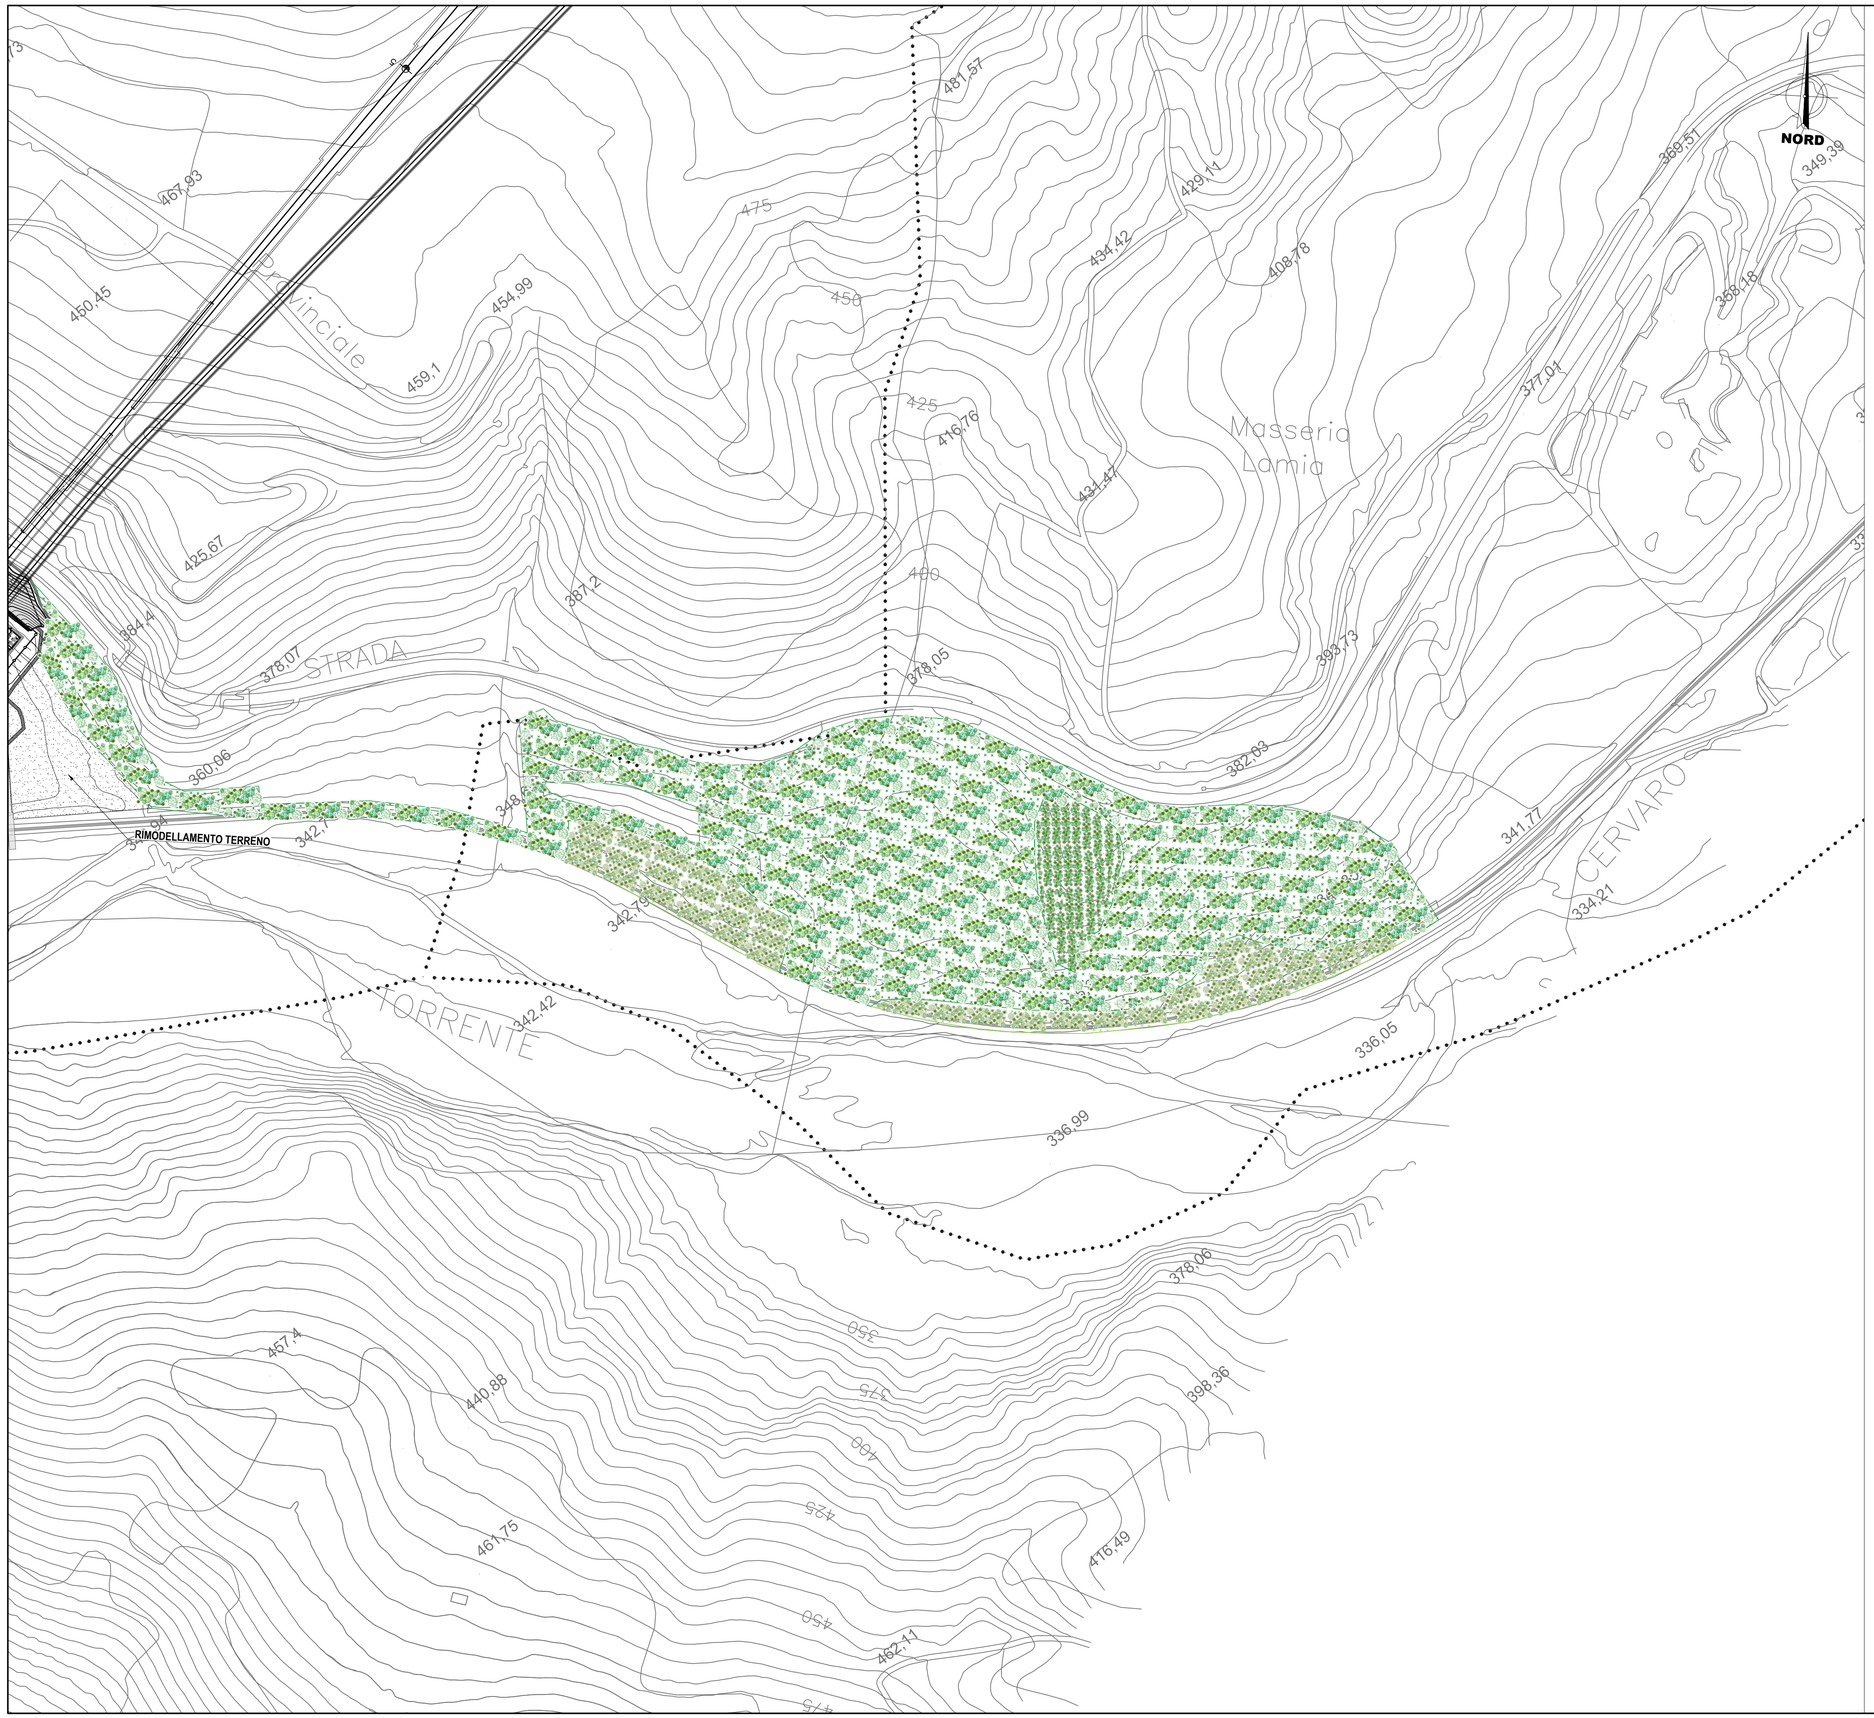

LEGENDA

Progetto

- Tratti allo scoperto
- Tratti in galleria
- Confini Comunali
- Confini Regionali

TIPOLOGIE di IMPIANTO			PATTERN D'IMPIANTO
	Mod. A	Idrosemina	-
	Mod. B	Filari alberati	
	Mod. C	Impianto misto con arbusti (Specie igrofile)	
	Mod. D	Impianto misto con arbusti (Specie mesofile)	
	Mod. E	Impianto misto con alberi e arbusti (Specie igrofile)	
	Mod. F	Impianto misto con alberi e arbusti (Specie mesofile)	
	-	Ripristino ante-operam	-

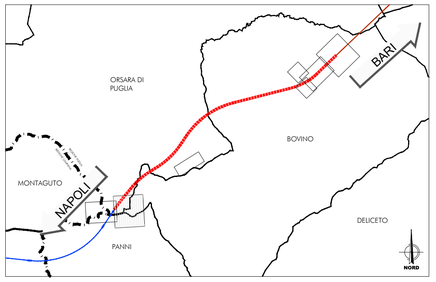

COMMITTENTE:

RFI RETE FERROVIARIA ITALIANA
GRUPPO FERROVIE DELLO STATO ITALIANE

PROGETTAZIONE:

ITALFERR
GRUPPO FERROVIE DELLO STATO ITALIANE

DIREZIONE TECNICA
U.O. ARCHITETTURA, AMBIENTE E TERRITORIO

PROGETTO DEFINITIVO

ITINERARIO NAPOLI - BARI
RADDOPPIO TRATTA BOVINO - ORSARA

OPERE A VERDE DI MITIGAZIONE E COMPENSAZIONE AMBIENTALE

Interventi di mitigazione e compensazione ambientale. Planimetrie e sezioni - tav. 4/5

SCALA : 1:2.000

COMMESSA	LOTTO	FASE	ENTE	TIPO DOC.	OPERA/DISCIPLINA	PROGR.	REV.
IF1W	00	D	22	NZ	IA0000	004	A

Revis.	Descrizione	Redatto	Data	Verificato	Data	Approvato	Data	Autorizzato	Data
A	Emissione Esecutiva	F. Boccia	DIC 2018	G. F. Ruggieri	DIC 2018	D. Antea	DIC 2018	D. Lgs. 163/2006 art. 52	

File: IF1W00D22NZIA0000004A.dwg

n. Elab.: 624